


PROJEKT ZAGOSPODAROWANIA DZIAŁKI  
NR EWID. 4080/1 W MILÓWCE  
SKALA 1:250

ORIENTACJA  
SKALA 1:10000

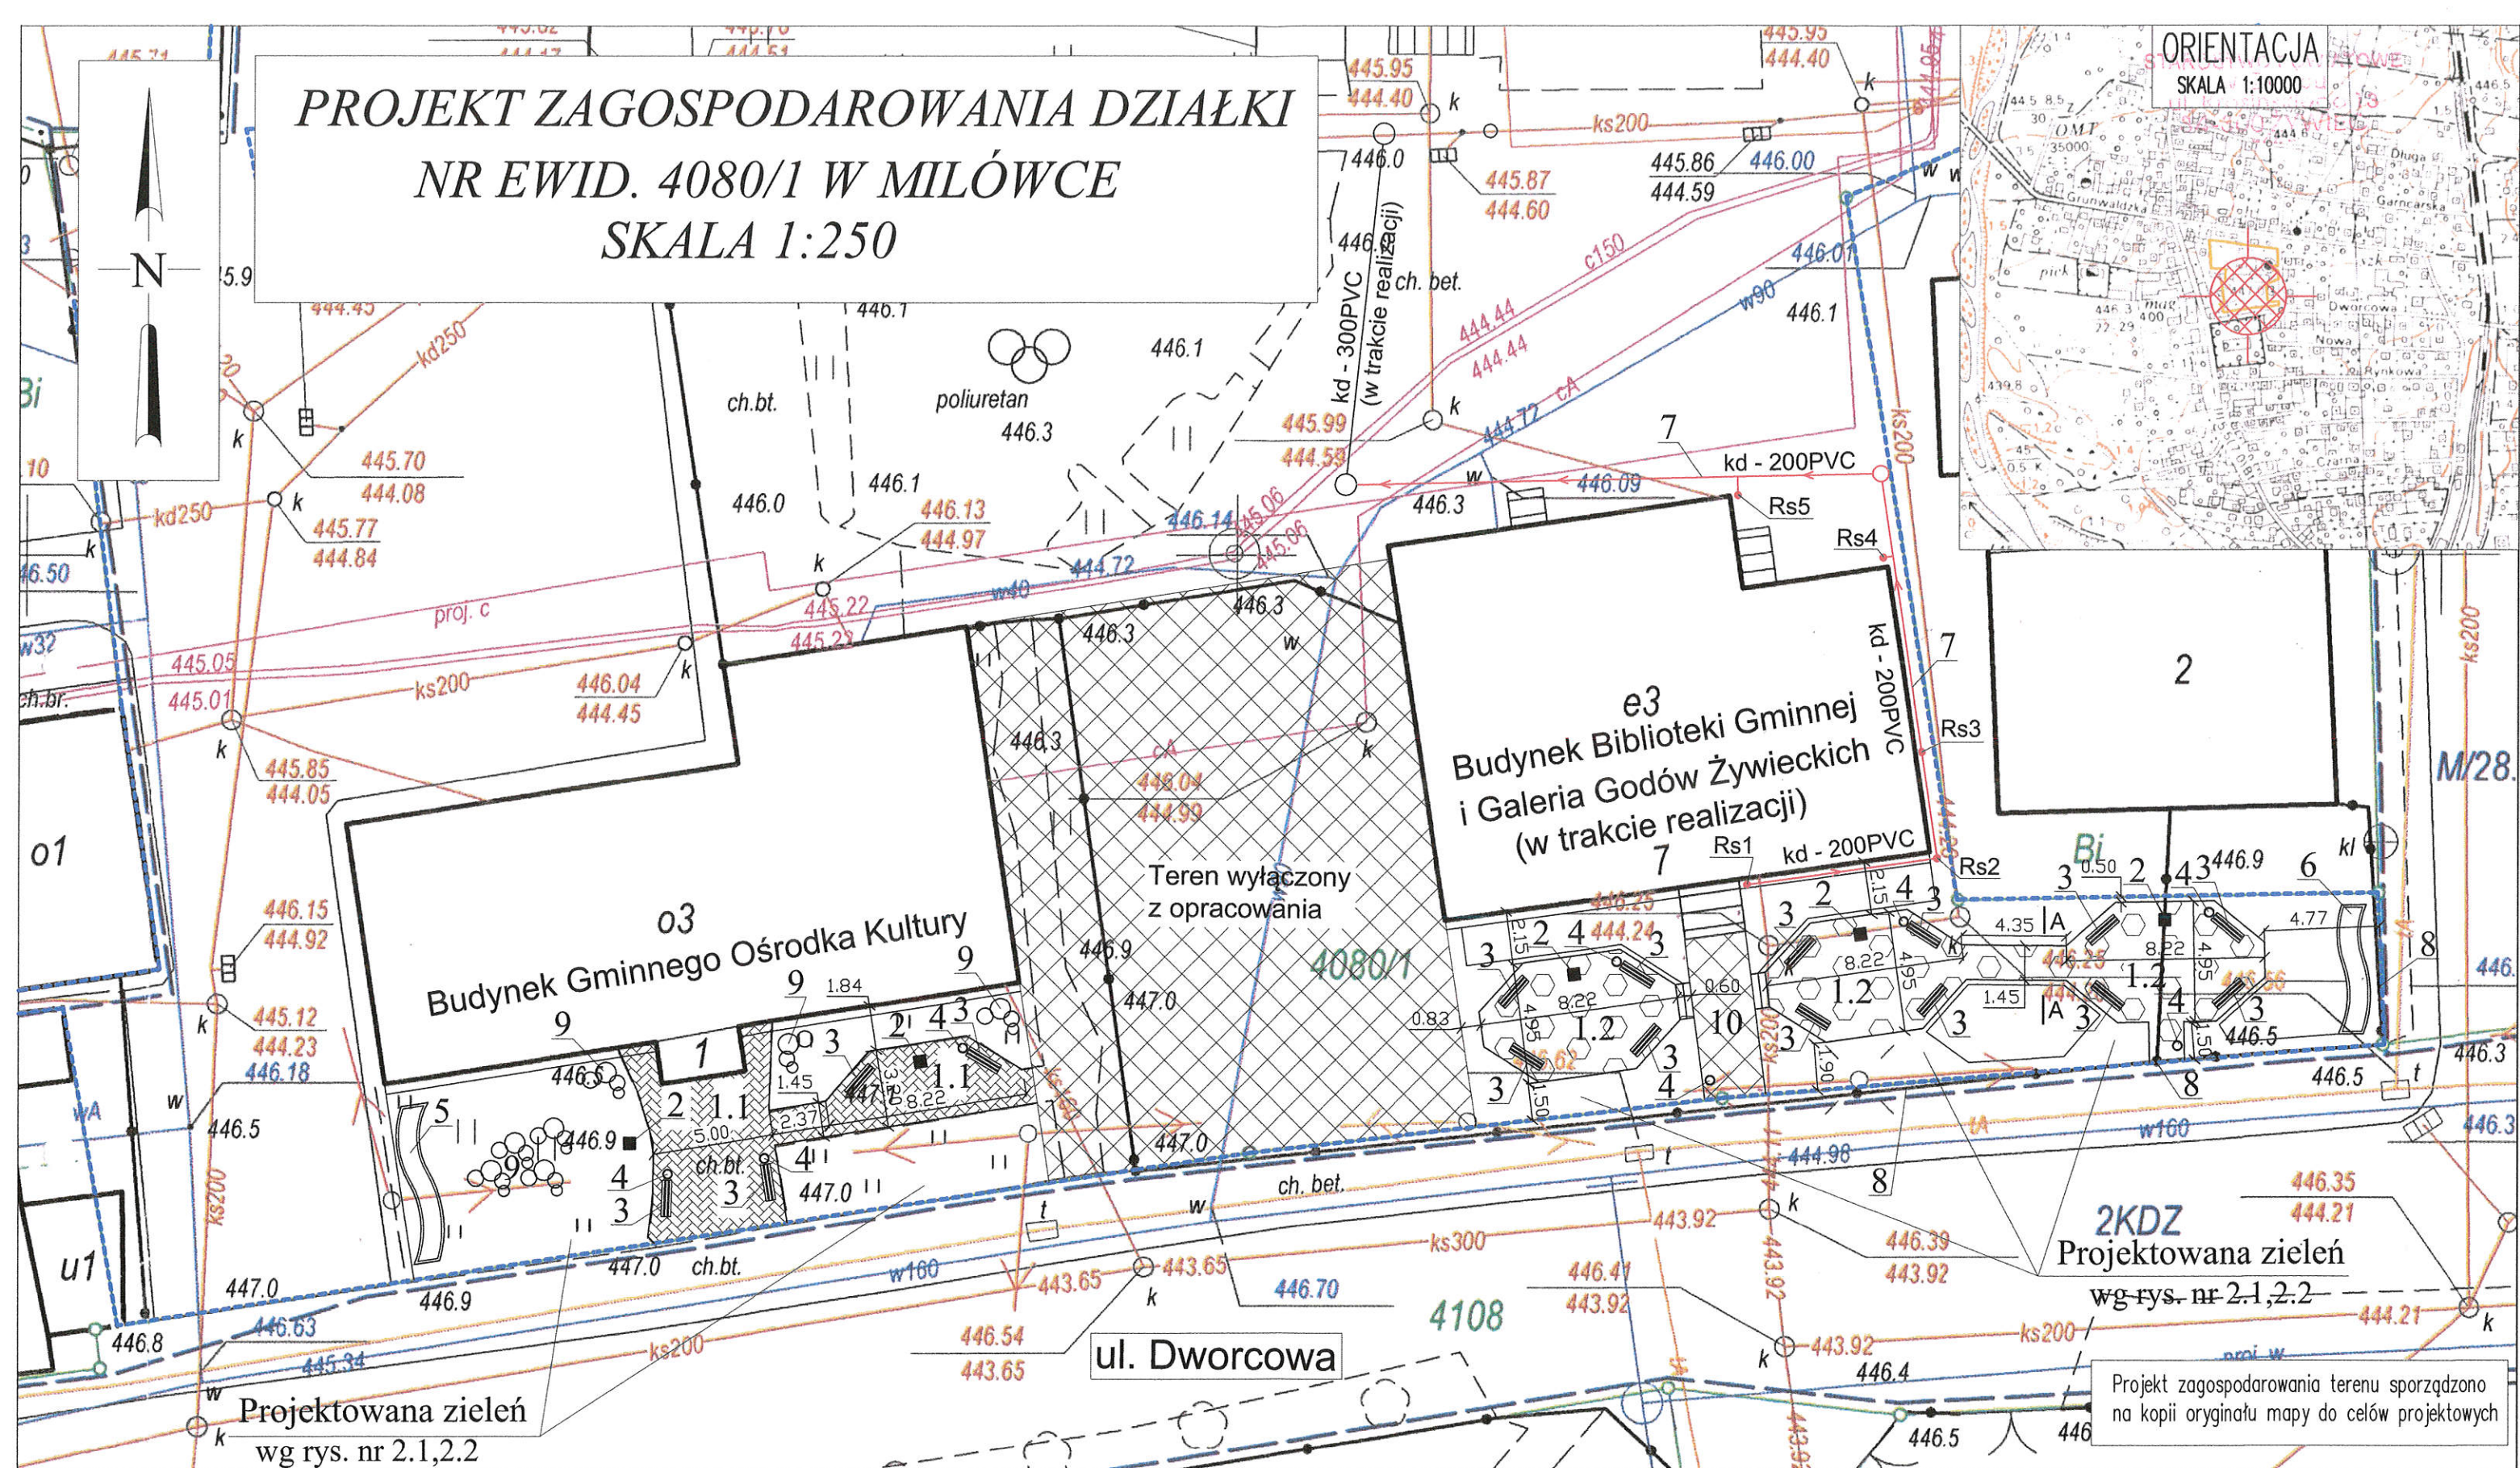


LEGENDA:

- |  |                                       |  |
|--|---------------------------------------|--|
| 1.1. Projektowana ścieżka dydaktyczna<br>(odcinek 1 - ist. nawierzchnia do zachowania) | 3. Projektowana ławka                 | 8. Istniejące ogrodzenie do rozbiórki                    |
| 1.2. Projektowana ścieżka dydaktyczna<br>(odcinek 2 - proj. nawierzchnia)              | 4. Projektowany kosz na śmieci        | 9. Istniejąca zielen do zachowania                       |
| 2. Projektowany fundament pod rzeźbę   | 5. Istniejący pojemnik na zielen      | 10. Dojście do budynku /teren wyłączony z oprac./        |
|  | 6. Projektowany pojemnik na zielen    | Rs - rury spustowe podłączone do kd                      |
|  | 7. Projektowana kanalizacja deszczowa | --- - Granica działki Inwestora<br>(Granica opracowania) |

PROJEKT BUDOWLANY

OBIEKT:	ŚCIEŻKA DYDAKTYCZNA PN: TRADYCJA DZIADÓW NOWOROCZNYCH NA ŻYWIECCZYŹNIE
TREŚĆ:	PROJEKT ZAGOSPODAROWANIA TERENU
INWESTOR:	GMINA MILÓWKA MUL JANA KAZIMIERZA 123 34 360 MILÓWKA
	Uprawnienia budowlane do projektowania i kierowania robotami budowlanymi bez ograniczeń w specjalności konstrukcyjno-budowlanej Nr ewid. 17/98 B-B Nr ewid. SLK/0536/POOH/04 Członek SOIIB nr SLK/BO/0703/02
	SKALA 1:250 DATA KWIECIEŃ 2021 NR RYS. 1



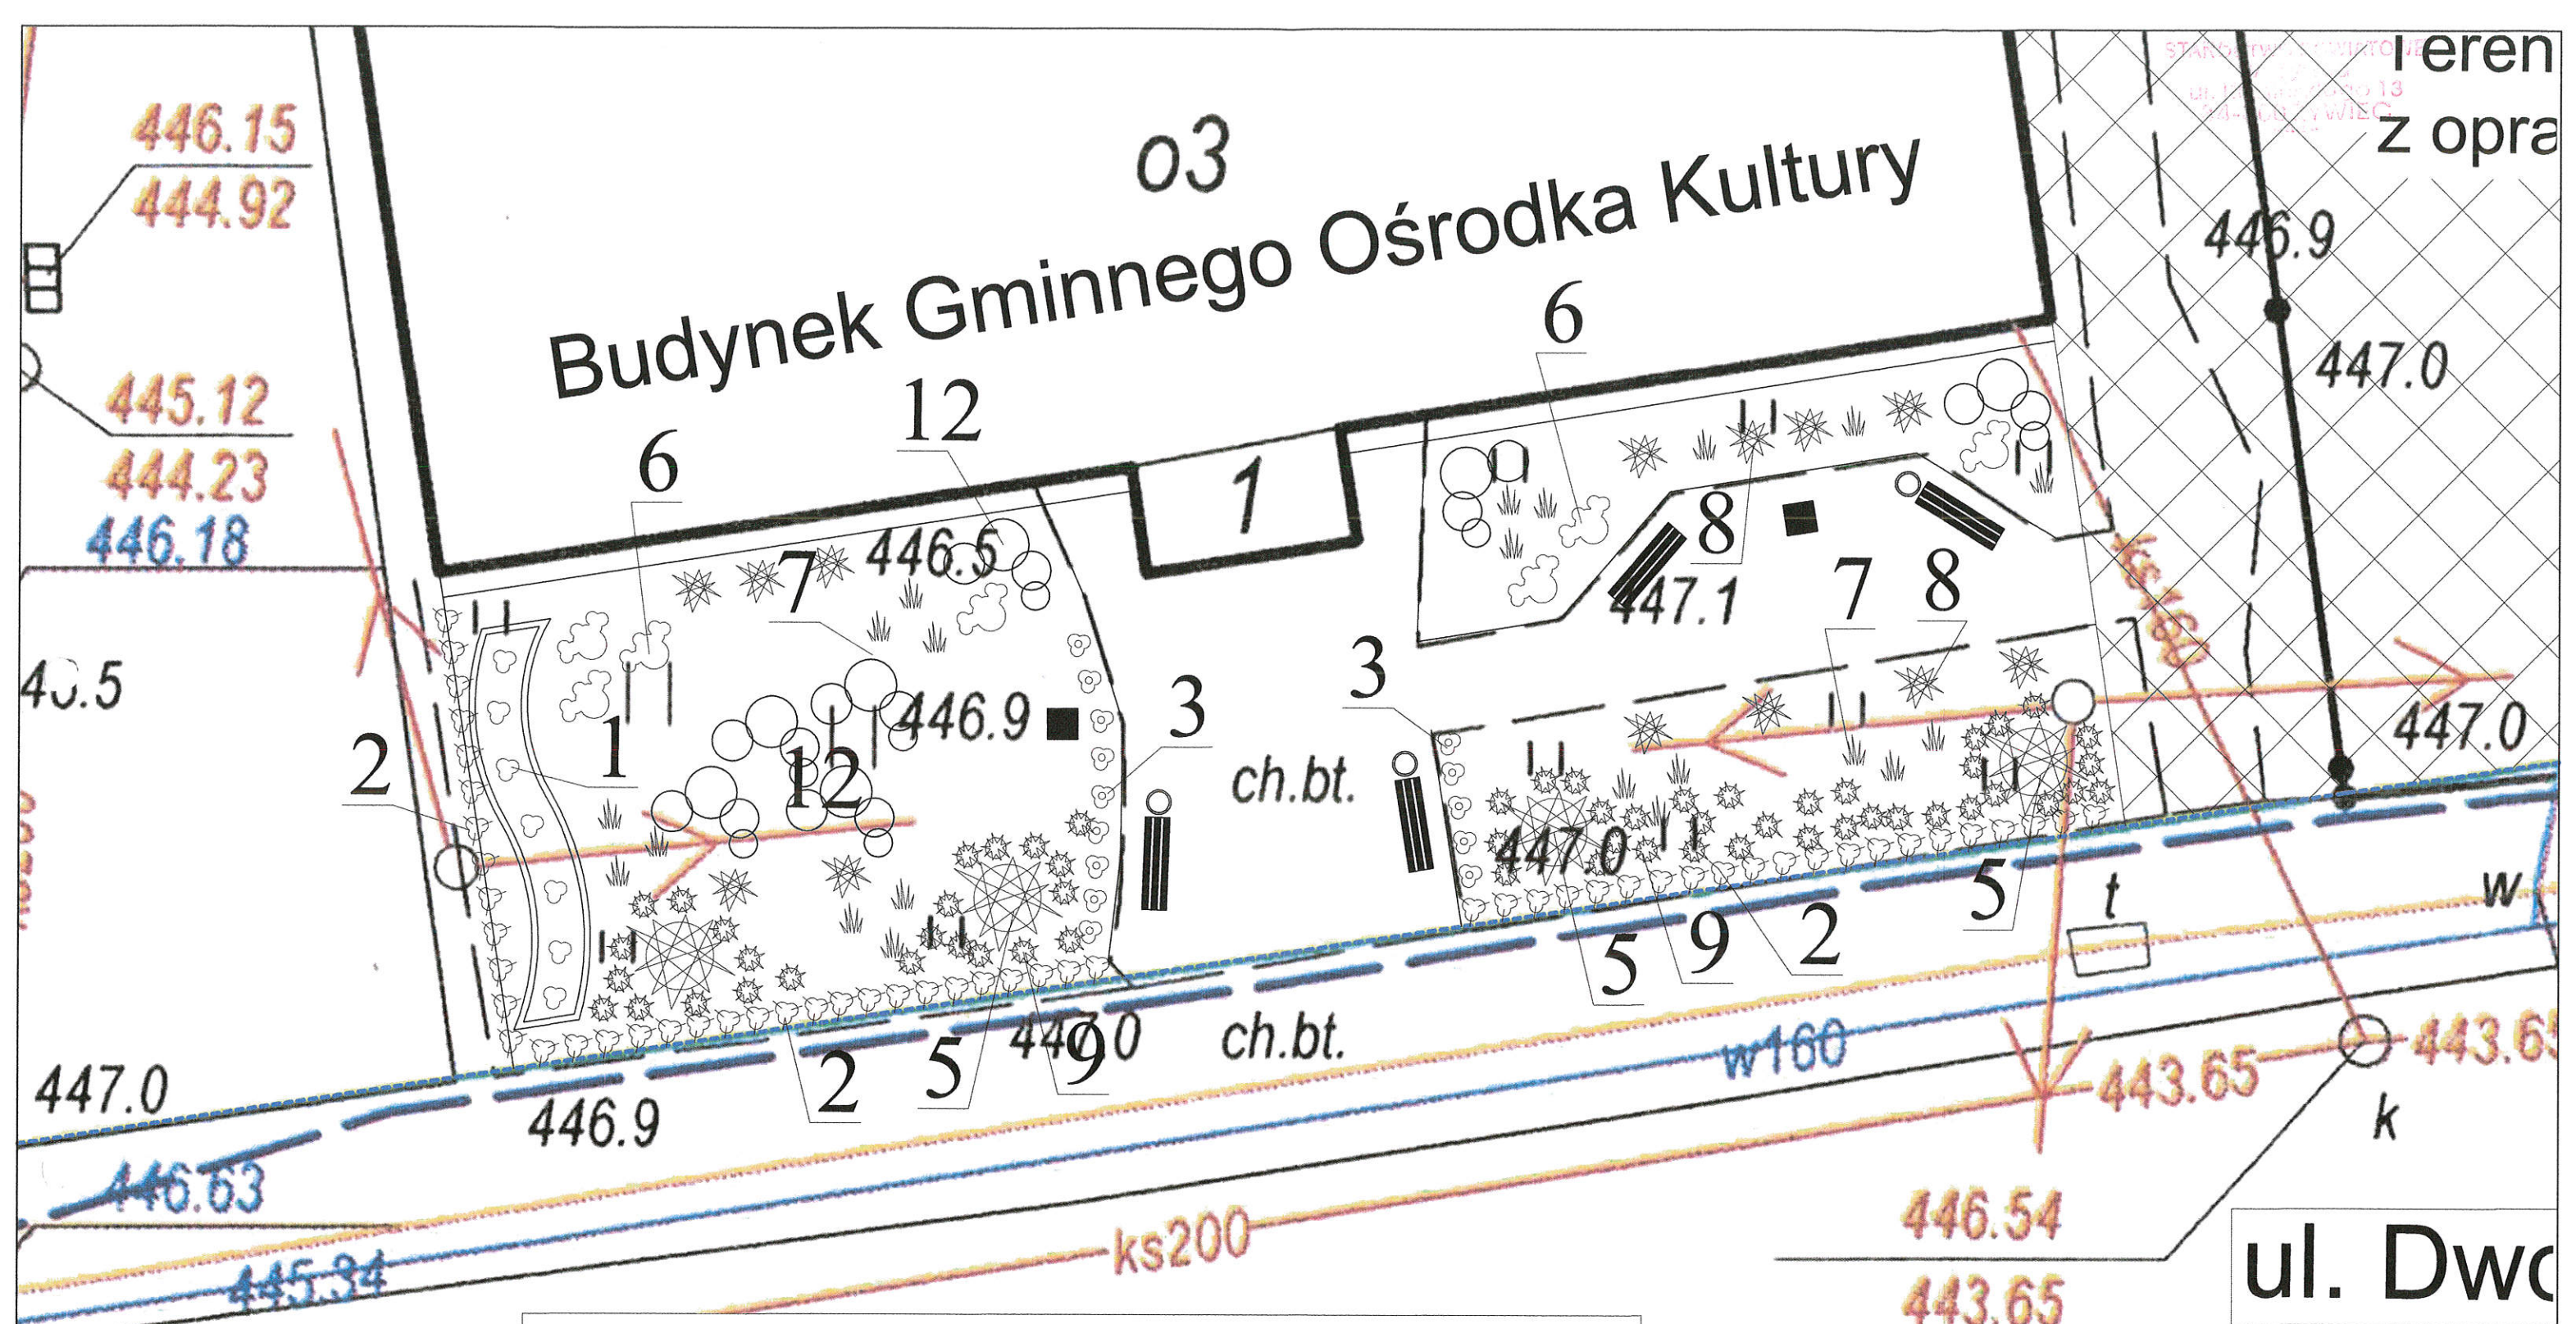

### LEGENDA:

- |                                     |  |
|-------------------------------------|--|
| 1. Róża okrywowa                    | 9. Trawa ozdobna kostrzewa gautiera          |
| 2. Róża pomarszczona                | 10. Byliny kwitnące (mix kolorów)            |
| 3. Róża parkowa                     | 11. Róża rabatowa (mix kolorów)              |
| 4. Grab Carpinus - żywopłot         | 12. Istniejące drzewa i krzewy do zachowania |
| 5. Brzoza zwisająca Youngii na pniu |  |
| 6. Hortensja bukietowa              |  |
| 7. Trawa ozdobna rozplenica         |  |
| 8. Jałowiec sabiński płozący        |  |

PROJEKT BUDOWLANY			
OBIEKT:	ŚCIEŻKA DYDAKTYCZNA PN: TRADYCJA DZIADÓW NOWOROCZNYCH NA ŻYWIECCZYŹNIE		
TREŚĆ:	PLAN NASADZEŃ		
INWESTOR:	GMINA MILÓWKA UL. JANA KAZIMIERZA 123; 34-360 MILÓWKA		
OPRACOWAŁ:	mgr inż. PIOTR PIŁKARSK	DATA:	NR RYS.
Uprawnienia budowlane do projektowania i kierowania robotami budowlanymi bez ograniczeń w specjalności konstrukcyjno-budowlanej Nr ewid. 17/98 B-B Nr pzd: SLK/0536/PQOK/04 Członek SOIIB m. SLK/BO/0703/02		1:100	KWIECIEŃ 2021
			2.1



STAR68 TWO FOUR FIVE  
W 1345  
UL KODAK 13  
34-3602YWI C



1. Róża okrywowa
2. Róża pomarszczona
3. Róża parkowa
4. Grab Carpinus - żywopłot
5. Brzoza zwisająca Youngii na pniu
6. Hortensja bukietowa
7. Trawa ozdobna rozplenica
8. Jałowiec sabiński płozący
9. Trawa ozdobna kostrzewa gautiera
10. Byliny kwitnące (mix kolorów)
11. Róża rabatowa (mix kolorów)
12. Istniejące drzewa i krzewy do zachowania

2KDZ

## 2.2