

MAPA DO CELÓW PROJEKTOWYCH

Skala 1:500 sekcja 6.114.30.20.1.1
m. MIŁÓWKA

Aktualna na dzień 20.12.2020 roku.

Mapa powstała w wyniku pomiaru bezpośredniego i aktualizacji mapy cyfrowej w skali 1:500.

Układ współrzędnych płaskich: 2000

Układ wysokości: EVRS 2007(EVRF2007)

Pomiarem objęto:

- sytuację terenową
- rzeźbę terenu
- uzbrojenie terenu

Granice działek i użytków gruntowych wniesiono z cyfrowej mapy ewidencyjnej.

Nie wyklucza się istnienia w terenie uzbrojenia podziemnego nie zgłoszonego do inwentaryzacji oraz nie zgłoszonego przez instytucje branżowe.

W granicach projektowanej inwestycji budowlanej grunty nie są obciążone służebnościami gruntowymi.

Legenda:

UP- tereny zabudowy usług publicznych

UU- tereny zabudowy usług

MNU- tereny zabudowy mieszkaniowej jednorodzinnej z usługami


UO- tereny zabudowy usług oświaty

KDZ- teren dróg publicznych zbiorczych.

Zakres aktualizacji

Poświadczam, że niniejszy dokument został opracowany w wyniku prac geodezyjnych i kartograficznych, których rezultaty zawiera operat techniczny wpisany do ewidencji materiałów państwowego zasobu geodezyjnego i kartograficznego	
Organ prowadzący państwowy zasób geodezyjny i kartograficzny	STAROSTA ŻYWIECKI
Identyfikator ewidencyjny materiału zasobu - operatu technicznego	P.2417. 2021. 718
Data wpisania operatu technicznego do ewidencji materiałów zasobu	09 LUT. 2021
Imię, nazwisko i podpis osoby reprezentującej organ	up. STAROSTY

mgr inż. Barbara Białek
INSPEKTOR WYDZIAŁU GEODEZJI
KARTOGRAFII I GOSPODARSTWA TERENOWEGO

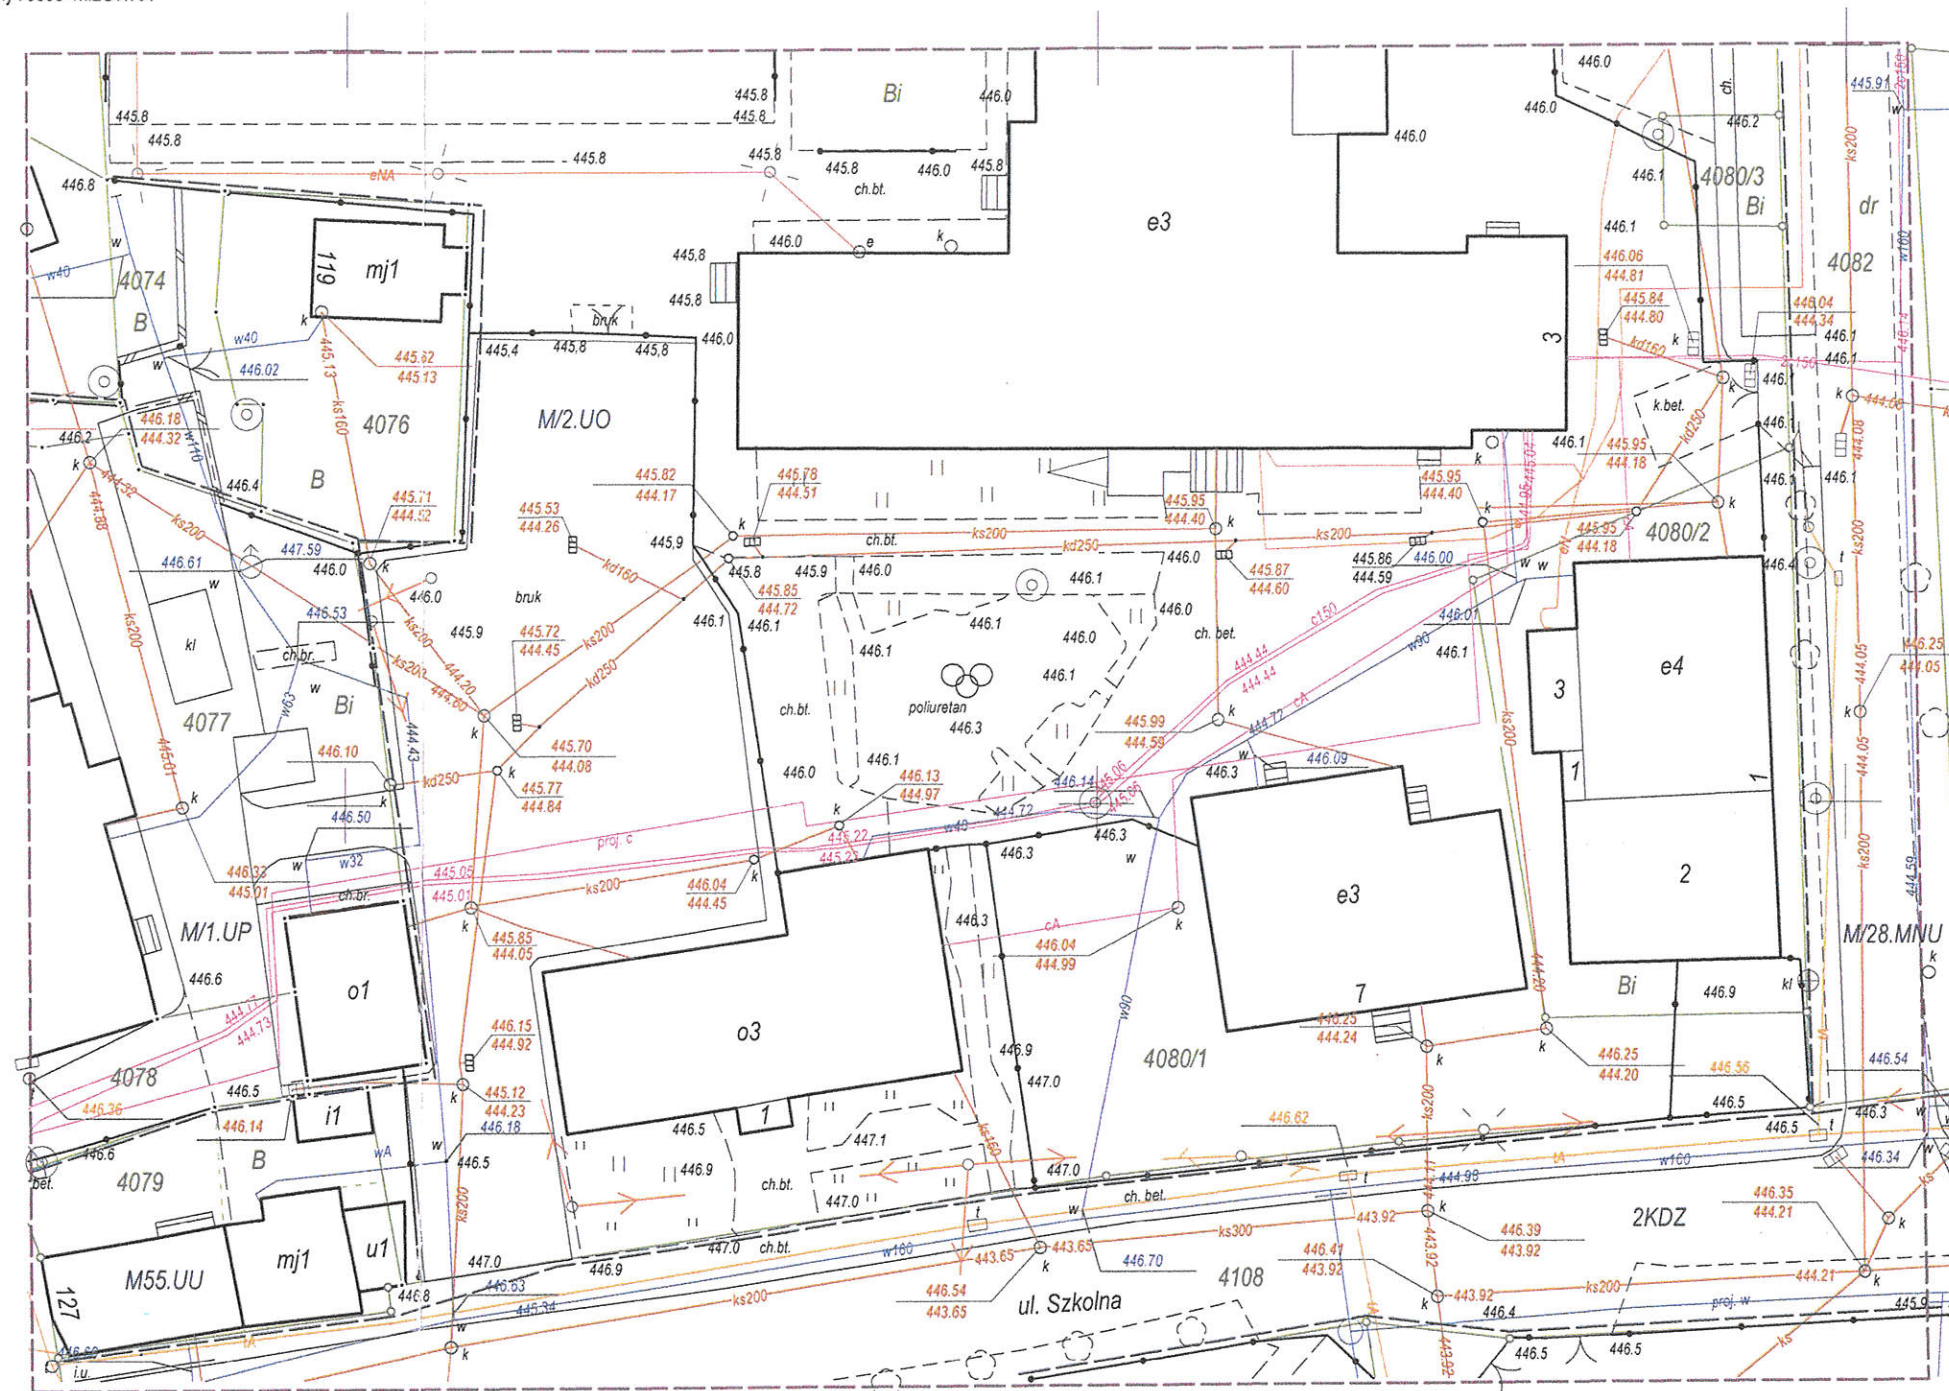

Żywiec 2021-01-11

KERG 6640.546.2020

sporządził:

mgr inż. Jacek Mocigemba
GEODETA
uprawnienia nr 18525

KIEROWNIK
Zespołu Geodezyjnego
mgr inż. Michał Staszkiwicz
uprawnienia 13579