


Powiat: żywiecki
Gmina: Miłówka
Obręb: Kamesznica
sekcja 182.114.124

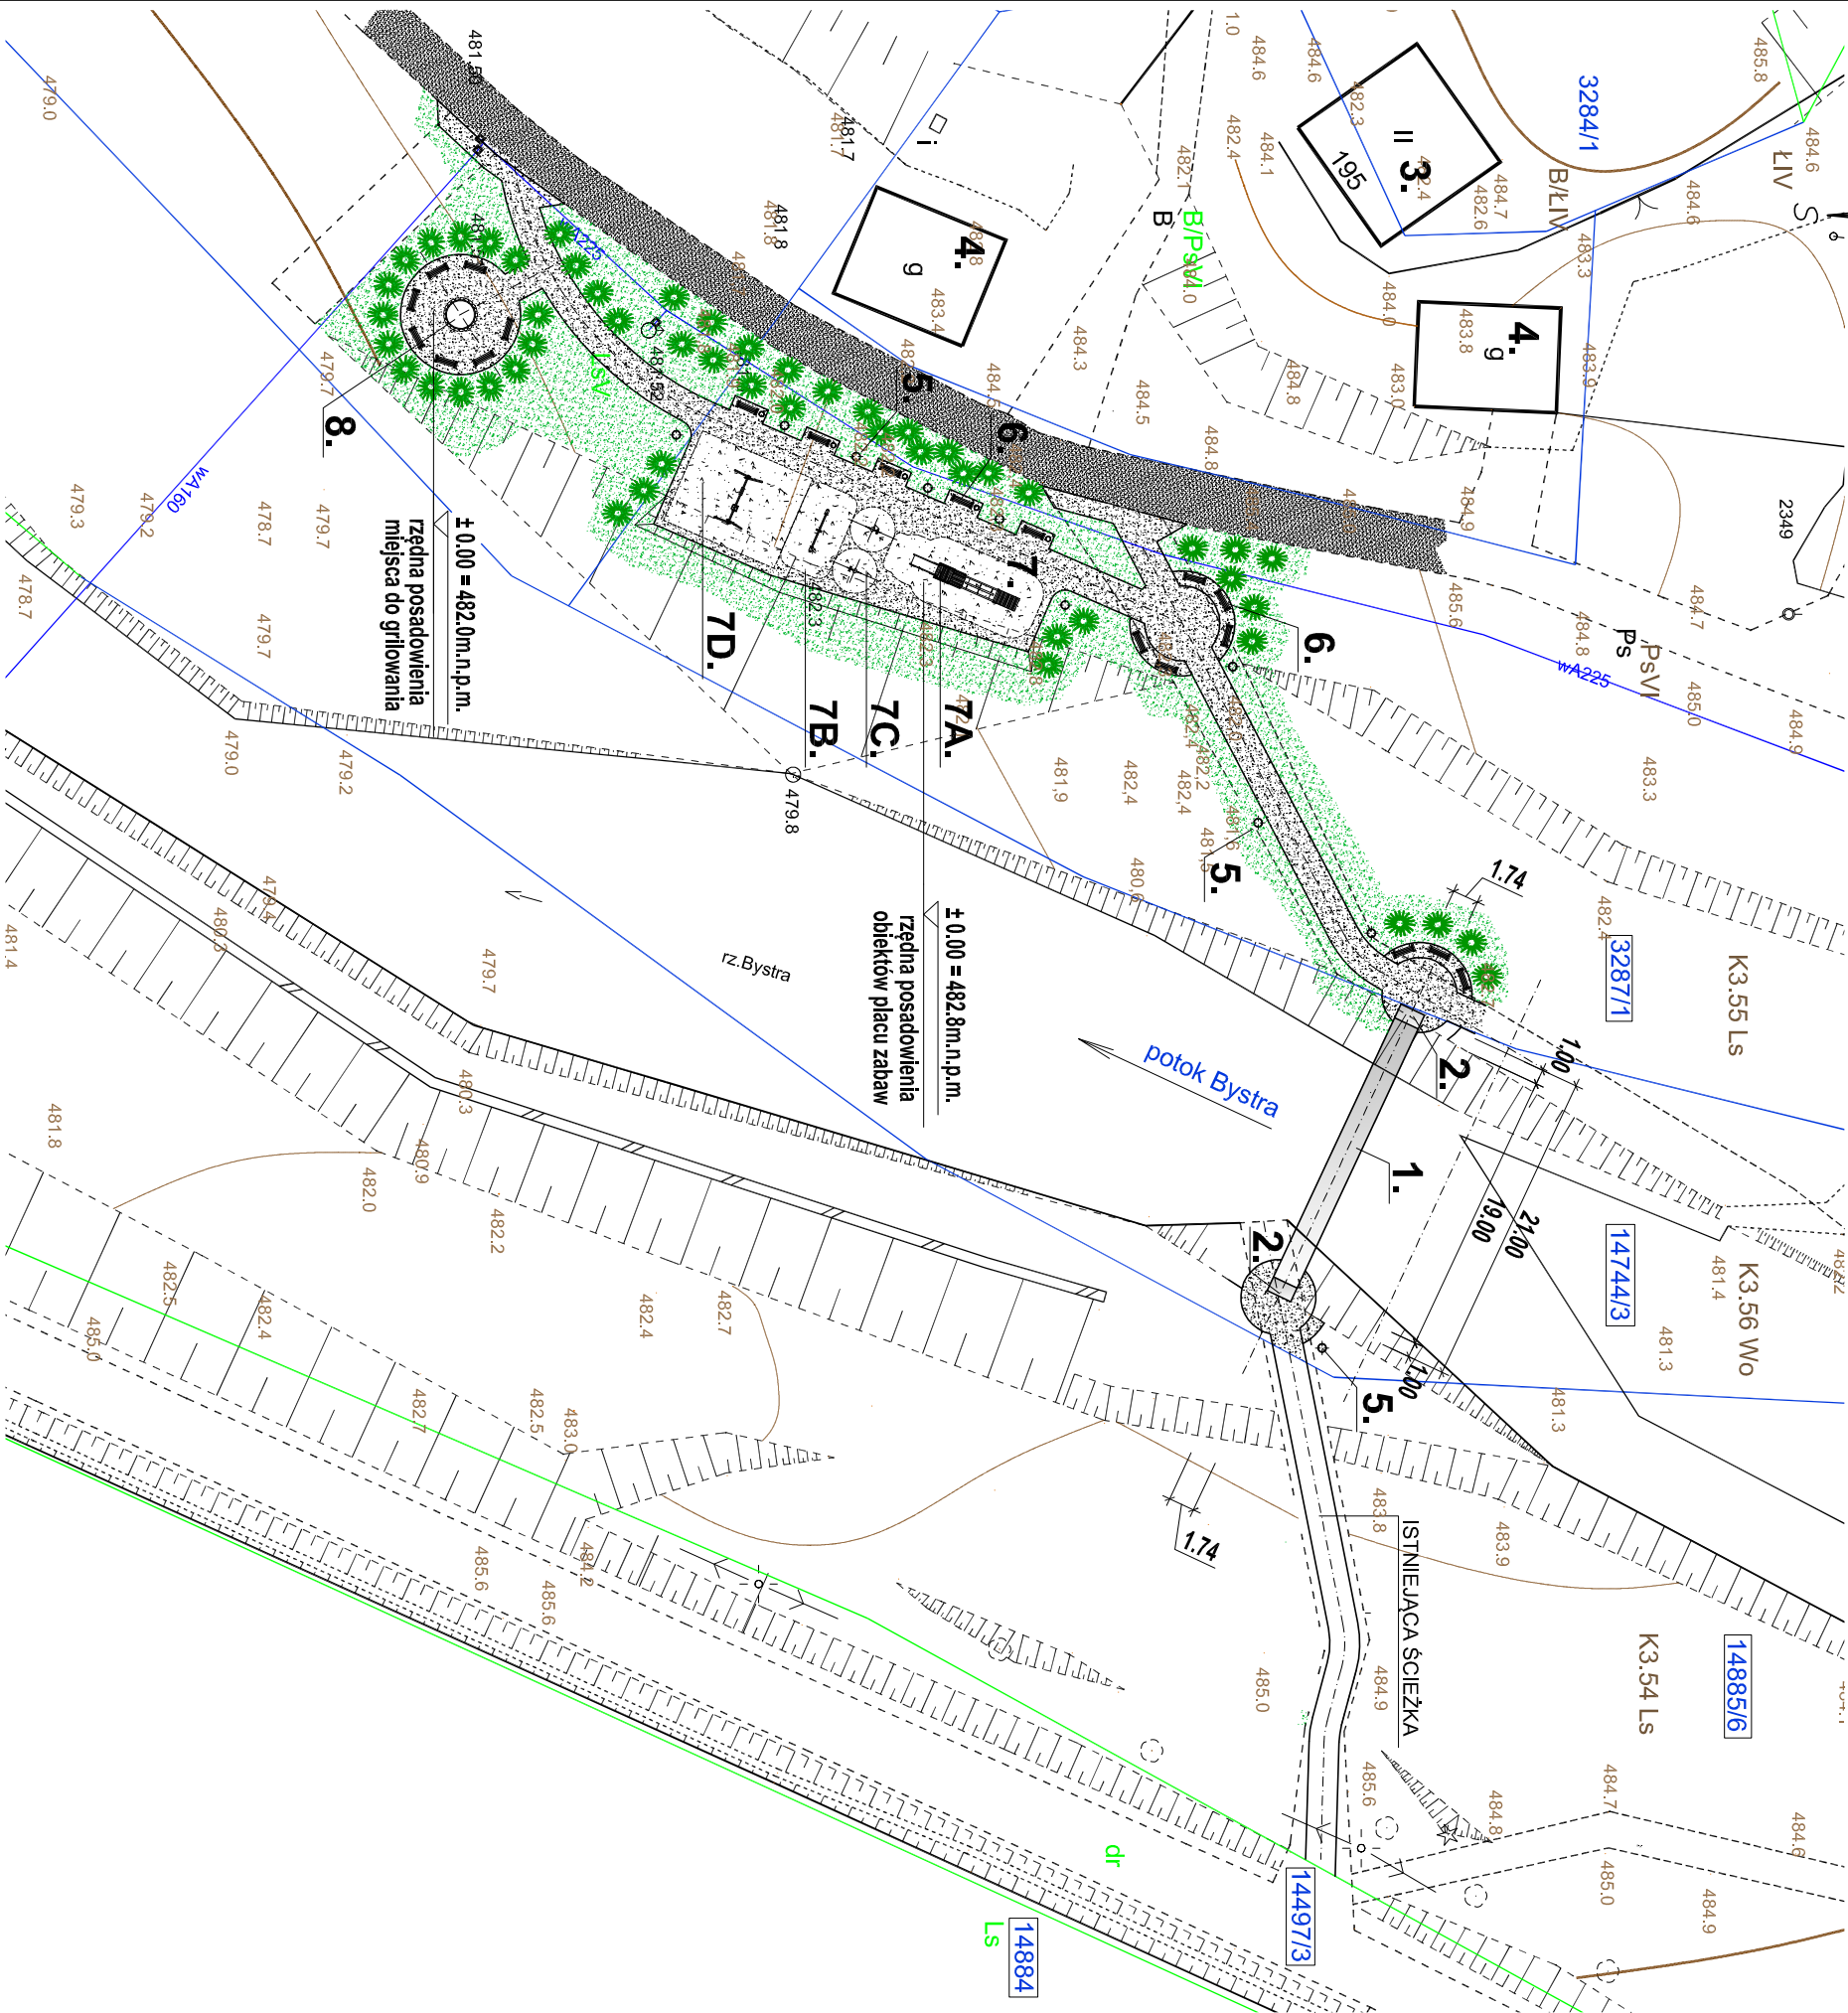

LEGENDA:

1. – PROJEKTOWANA KŁADKA DLA PIESZYCH
2. – PROJEKTOWANE PRZYZCÓTKI
3. – SĄSIEDNIA ZABUDOWA MIESZKALNA
4. – SĄSIEDNIA ZABUDOWA GOSPODARCZA
5. – PROJEKTOWANA LAMPA PARKOWA
6. – PROJEKTOWANA ŁAWKA
7. – PROJEKTOWANY PLAC ZABAW
- 7A. – PROJEKTOWANY ZAMEK RYS. NR 02.
- 7B. – PROJEKTOWANA HUŚTAWKA RÓWNOWAŻNA RYS. NR 03.
- 7C. – PROJEKTOWANA BUJAWKA NA SPRĘŻYNNIE RYS. NR 03.
- 7D. – PROJEKTOWANA HUŚTAWKA WAHADŁOWA RYS. NR 04.
8. – PROJEKTOWANE MIEJSCE DO GRILLOWANIA

NR – GRANICE I NUMERY DZIAŁEK WŁASNOŚCIOWYCH

NR

– POWIERZCHNIE UTWARDZONE

– NAWIERZCHONIA ASFALTOWA

– ZIELEŃ WYSOKA

– ZIELEŃ NISKA

KONKRET - PRONIER

34-300 Żywiec ul.Komorowskich 95
www.konkret-pronier.pl
tel/fax (33) 861 09 74
tel.kom 504 108 800

INWESTOR
GMINA MIŁÓWKA
34-360 MIŁÓWKA UL. JANA KAZIMIERZA 123

STADIUM – BRANŻA
PROJEKT BUDOWLANY
ARCHITEKTURA

TEMAT
PROJEKT MIEJSCA WYPOCZYNKOWO- REKREACYJNEGO
ORAZ KŁADKI DLA PIESZYCH NAD POTOKIEM BYSTRA
W km. 0+220 W MIEJSCOWOŚCI KAMESZNICA

ADRES INWESTYCJI:
34-383 KAMESZNICA dz. nr 3287/1 ; 14744/3

TREŚĆ RYSUNKU
PROJEKT
ZAGOSPODAROWANIA TERENU
SKALA
1:500
NR RYS.
01

AUTOR PROJEKTU
mgr inż. Jan Łagosz
nr upr. BB - 8/76
mgr inż. Maciej Łagosz
nr upr. SLK/1585/POOK/07

DATA
III.2014.