

LEGENDA:

ISTNIEJĄCY BUDYNEK SZKOŁY

⊙ S
ISTNIEJĄCE STUDNIE

—eNA—
ISTNIEJĄCE SIECI ENERGETYCZNE

—WA50—
ISTNIEJĄCE SIECI WODOCIĄGOWE

—WX25—
ISTNIEJĄCA SIEĆ KANALIZACJI SANITARNEJ

—kd200—
ISTNIEJĄCA SIEĆ KANALIZACJI DESZCZOWEJ

PARKING—
NAWIERZCHNIA ASFALTOWA

PLAC ZABAW—
NAWIERZCHNIA ASFALTOWA

SCHODY TERENOWE
BETONOWE

ISTNIEJĄCA ZIELEŃ

—A-H'—
OGRODZENIE SZKOŁY:


E'-H' h=3,30 m l= 72,80 m + 2 furtki

E-E' h=1,55 m l= 11,20 m

RESZTA OGRODZENIA—
NIE OBJĘTA OPRACOWANIEM

JEDNOSTKA STRUKTURALNA
WG NIEAKTUALNEGO MPZP

JEDNOSTKA STRUKTURALNA
WG OBOWIĄZUJĄCEGO MPZP

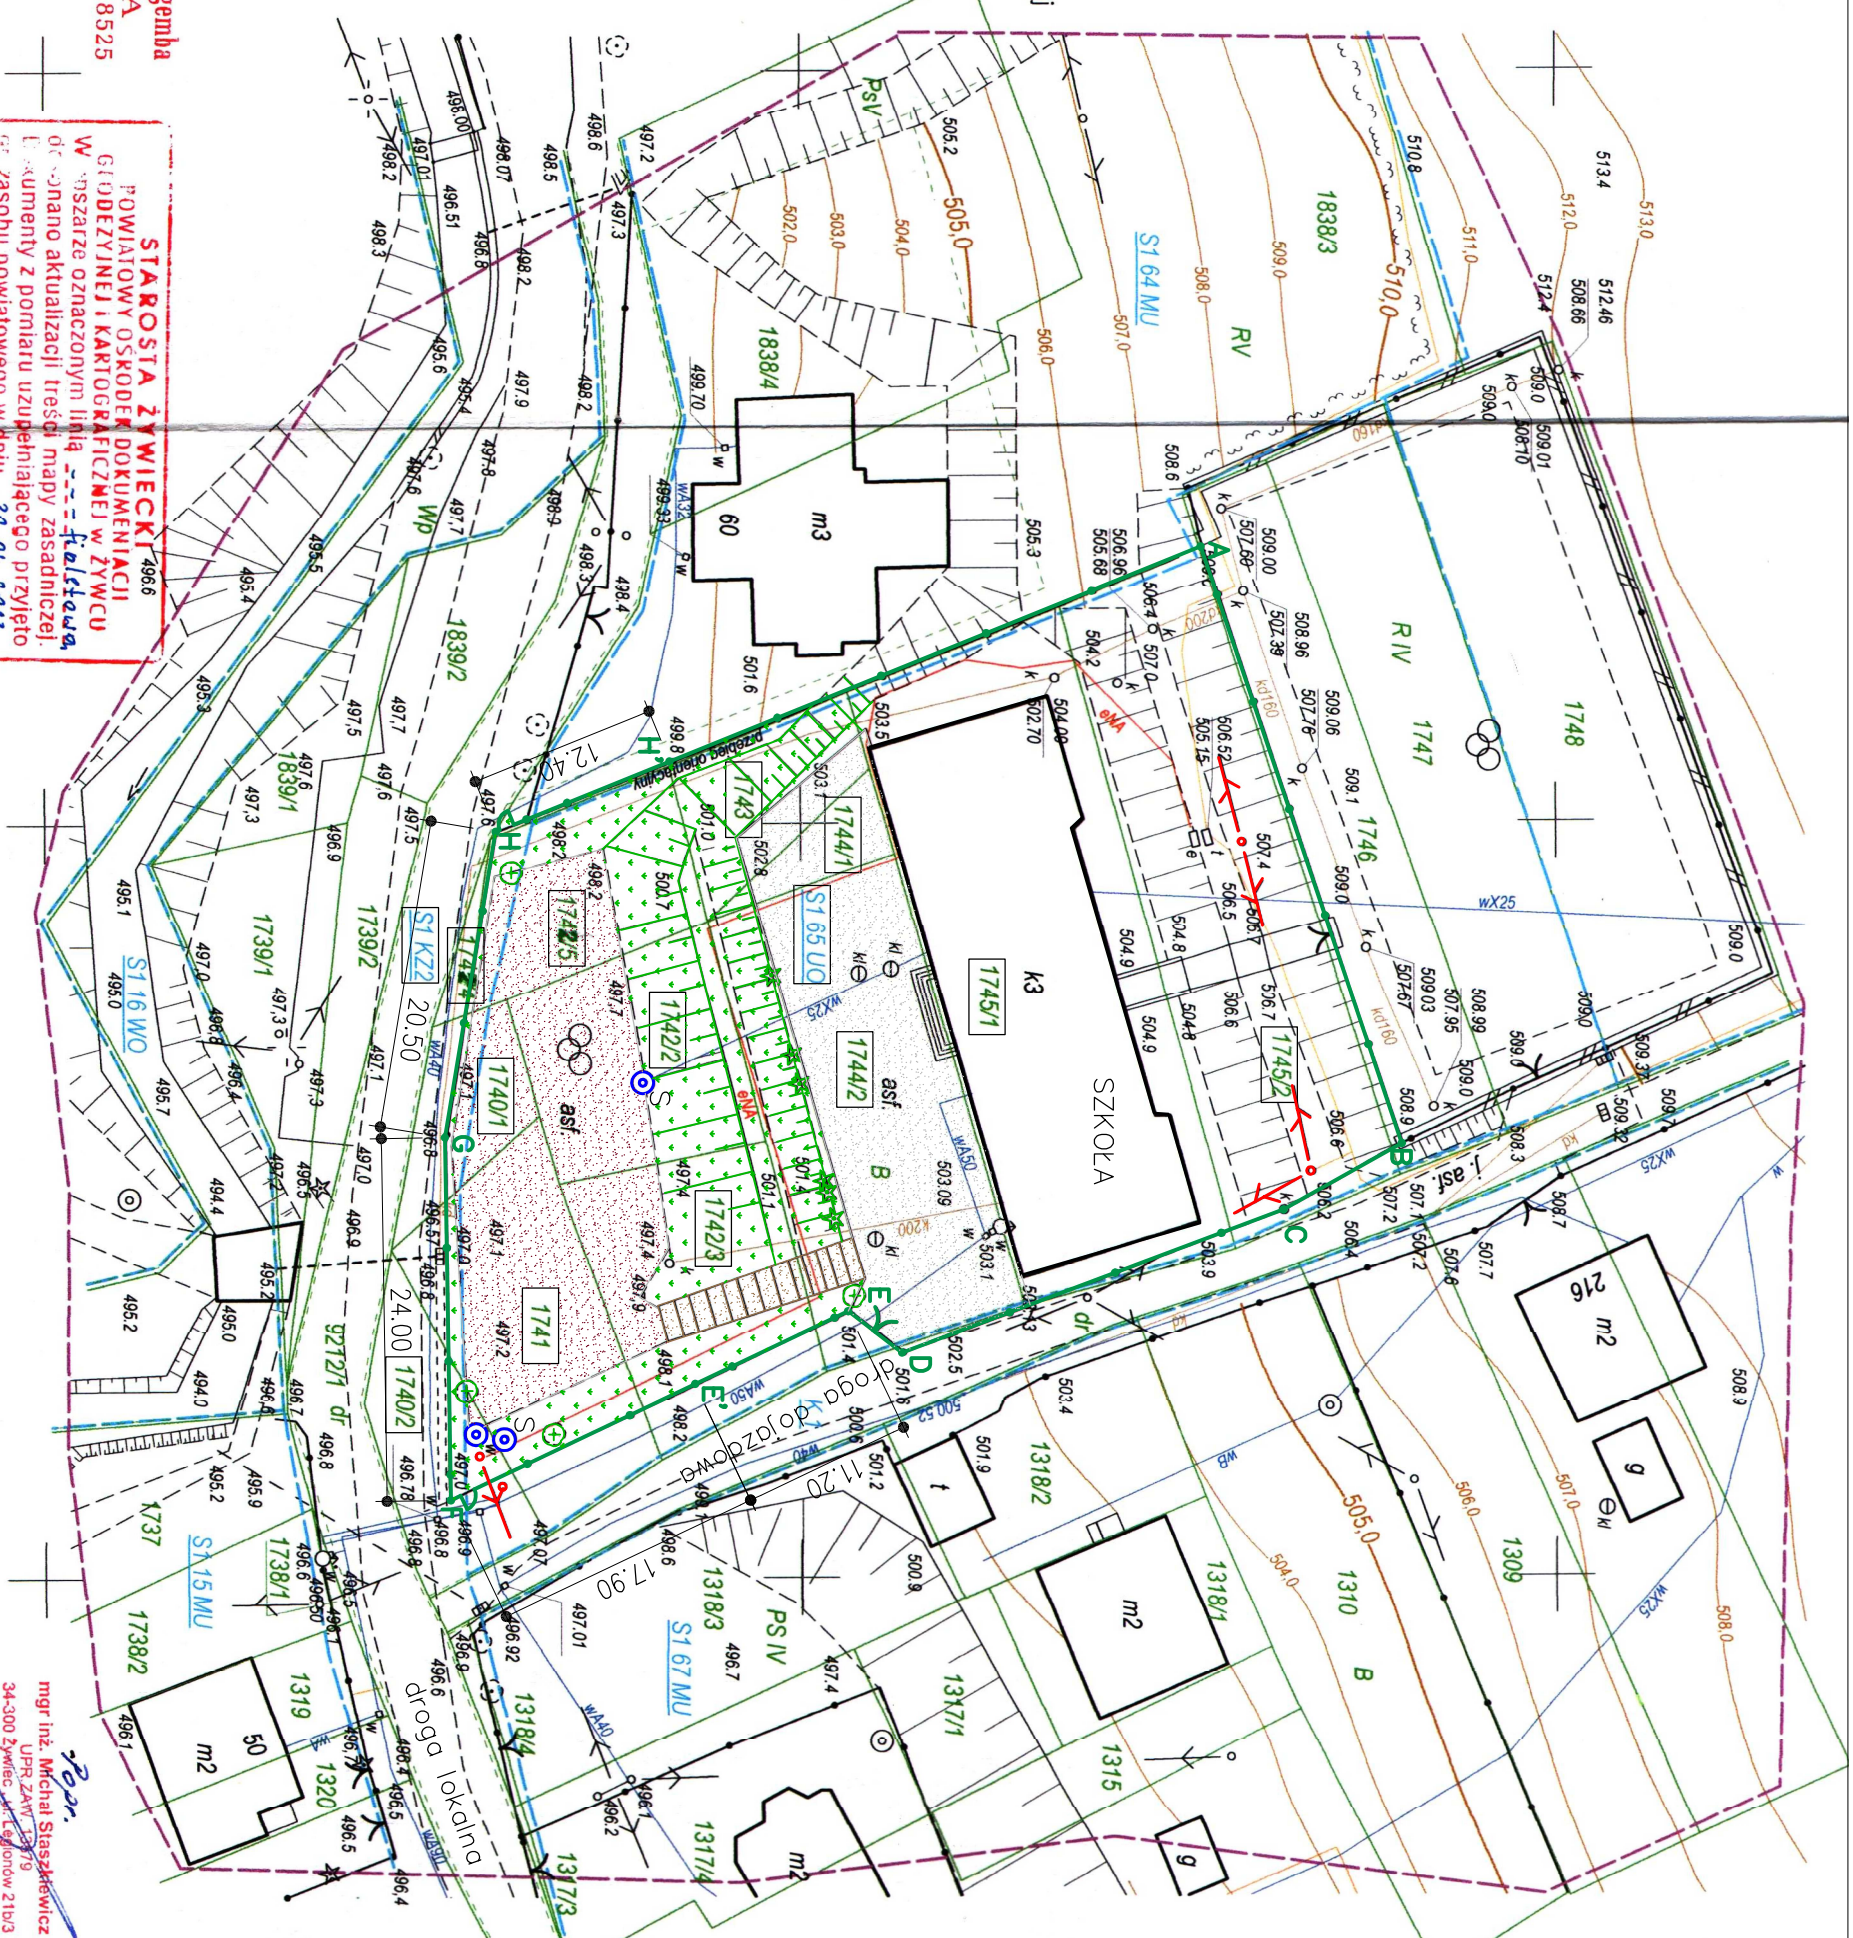

STAROSTA ŻYWIECKI
POWIATOWY OŚRODEK DOKUMENTACJI
GEODEZYJNEJ I KARTOGRAFICZNEJ W ŻYWCU
Wzruszenie oznaczonym linia
dotychczas aktualnej treści mapy zasadniczej.
Eksponenty z pomiaru uzupełniającego przyjęto
z zasobu powiatowego w dniu 30.04.2013
pod nr K.E.R.G. 850/2013

NINIEJSZA MAPA MOŻE SŁUŻYĆ
DO CELOW PROJEKTOWYCH
Projektowane obiekty budowlane wymagające pozwolenia
na budowę podlegają wytyczeniu i inwentaryzacji powołanym
przez jednostki uprawnione do wykonawstwa prac geodezyjnych.

ŻYWIEC, dn. 30.04.2013. podpis: Andrzej Chałupnik
KARTOGRAFICZNY
WYDZIAŁ GEODEZJI I KARTOGRAFII
ul. GOSPODARSTWA WIEJSKIEGO 21b/3

PLAN ZAGOSPODAROWANIA SPORZĄDZONO NA
PODSTAWIE KOPII MAPY ZASADNICZEJ
PRZYJĘTEJ DO ZASOBU GEODEZYJNEGO
POD NR 850/2013 Z DNIA 30.04.2013 r.
SEKCJA MAPY 182.114.221.4

| | |
|---|--|
| MODERNIZACJA SZKOLNEGO PLACU ZABAW PRZY SZKOLE PODSTAWOWEJ W SZAREM, 34-383 SZARE 51 | |
| INWESTOR: GMINA MIŁÓWKA, UL. JANA KAZIMIERZA 123, 34-360 MIŁÓWKA | |
| PLAN ZAGOSPODAROWANIA TERENU— STAN ISTNIEJĄCY | |
| AUTOR: | mgr inż. JERZY SZKŁORZ, upr. 102/98/BB |
| KREŚLIŁA: | mgr inż. PAULINA SZKŁORZ |
| SKALA 1:500 | |
| RYS. NR 1 | |
| PODPISY: | |