


LEGENDA:

- ISTNIEJĄCY BUDYNEK SZKOŁY
- ISTNIEJĄCE STUDNIE
- ISTNIEJĄCE SIECI ENERGETYCZNE
- ISTNIEJĄCE SIECI WODOCIĄGOWE
- ISTNIEJĄCA SIEĆ KANALIZACJI SANITARNEJ
- ISTNIEJĄCA SIEĆ KANALIZACJI DESZCZOWEJ
- PARKING— NAWIERZCHNIA ASFALTOWA— BEZ ZMIAN
- PLAC ZABAW— NAWIERZCHNIA POLIURETANOWA
- SCHODY TERENOWE BETONOWE— DO MODERNIZACJI
- UMOCNIENIE SKARPY PŁYTAMI AZUROWYMI
- URZĄDZENIA ZABAWOWE PROJEKTOWANE
- SIŁOWNIE ZEWNĘTRZNE ISTNIEJĄCE
- ŁAWKA
- KOSZ NA ŚMIECI
- REGULAMIN PLACU ZABAW
- DRZEWA I KRZEWY DO WYCINKI
- OGRODZENIE SZKOŁY— DO MODERNIZACJI
- E'-H' h=2,50 m l= 72,80 m+ 2 furtki
- E-E' h=1,60 m l= 11,20 m
- JEDNOSTKA STRUKTURALNA WG NIEAKTUALNEGO MPZP
- JEDNOSTKA STRUKTURALNA WG OBOWIĄZUJĄCEGO MPZP

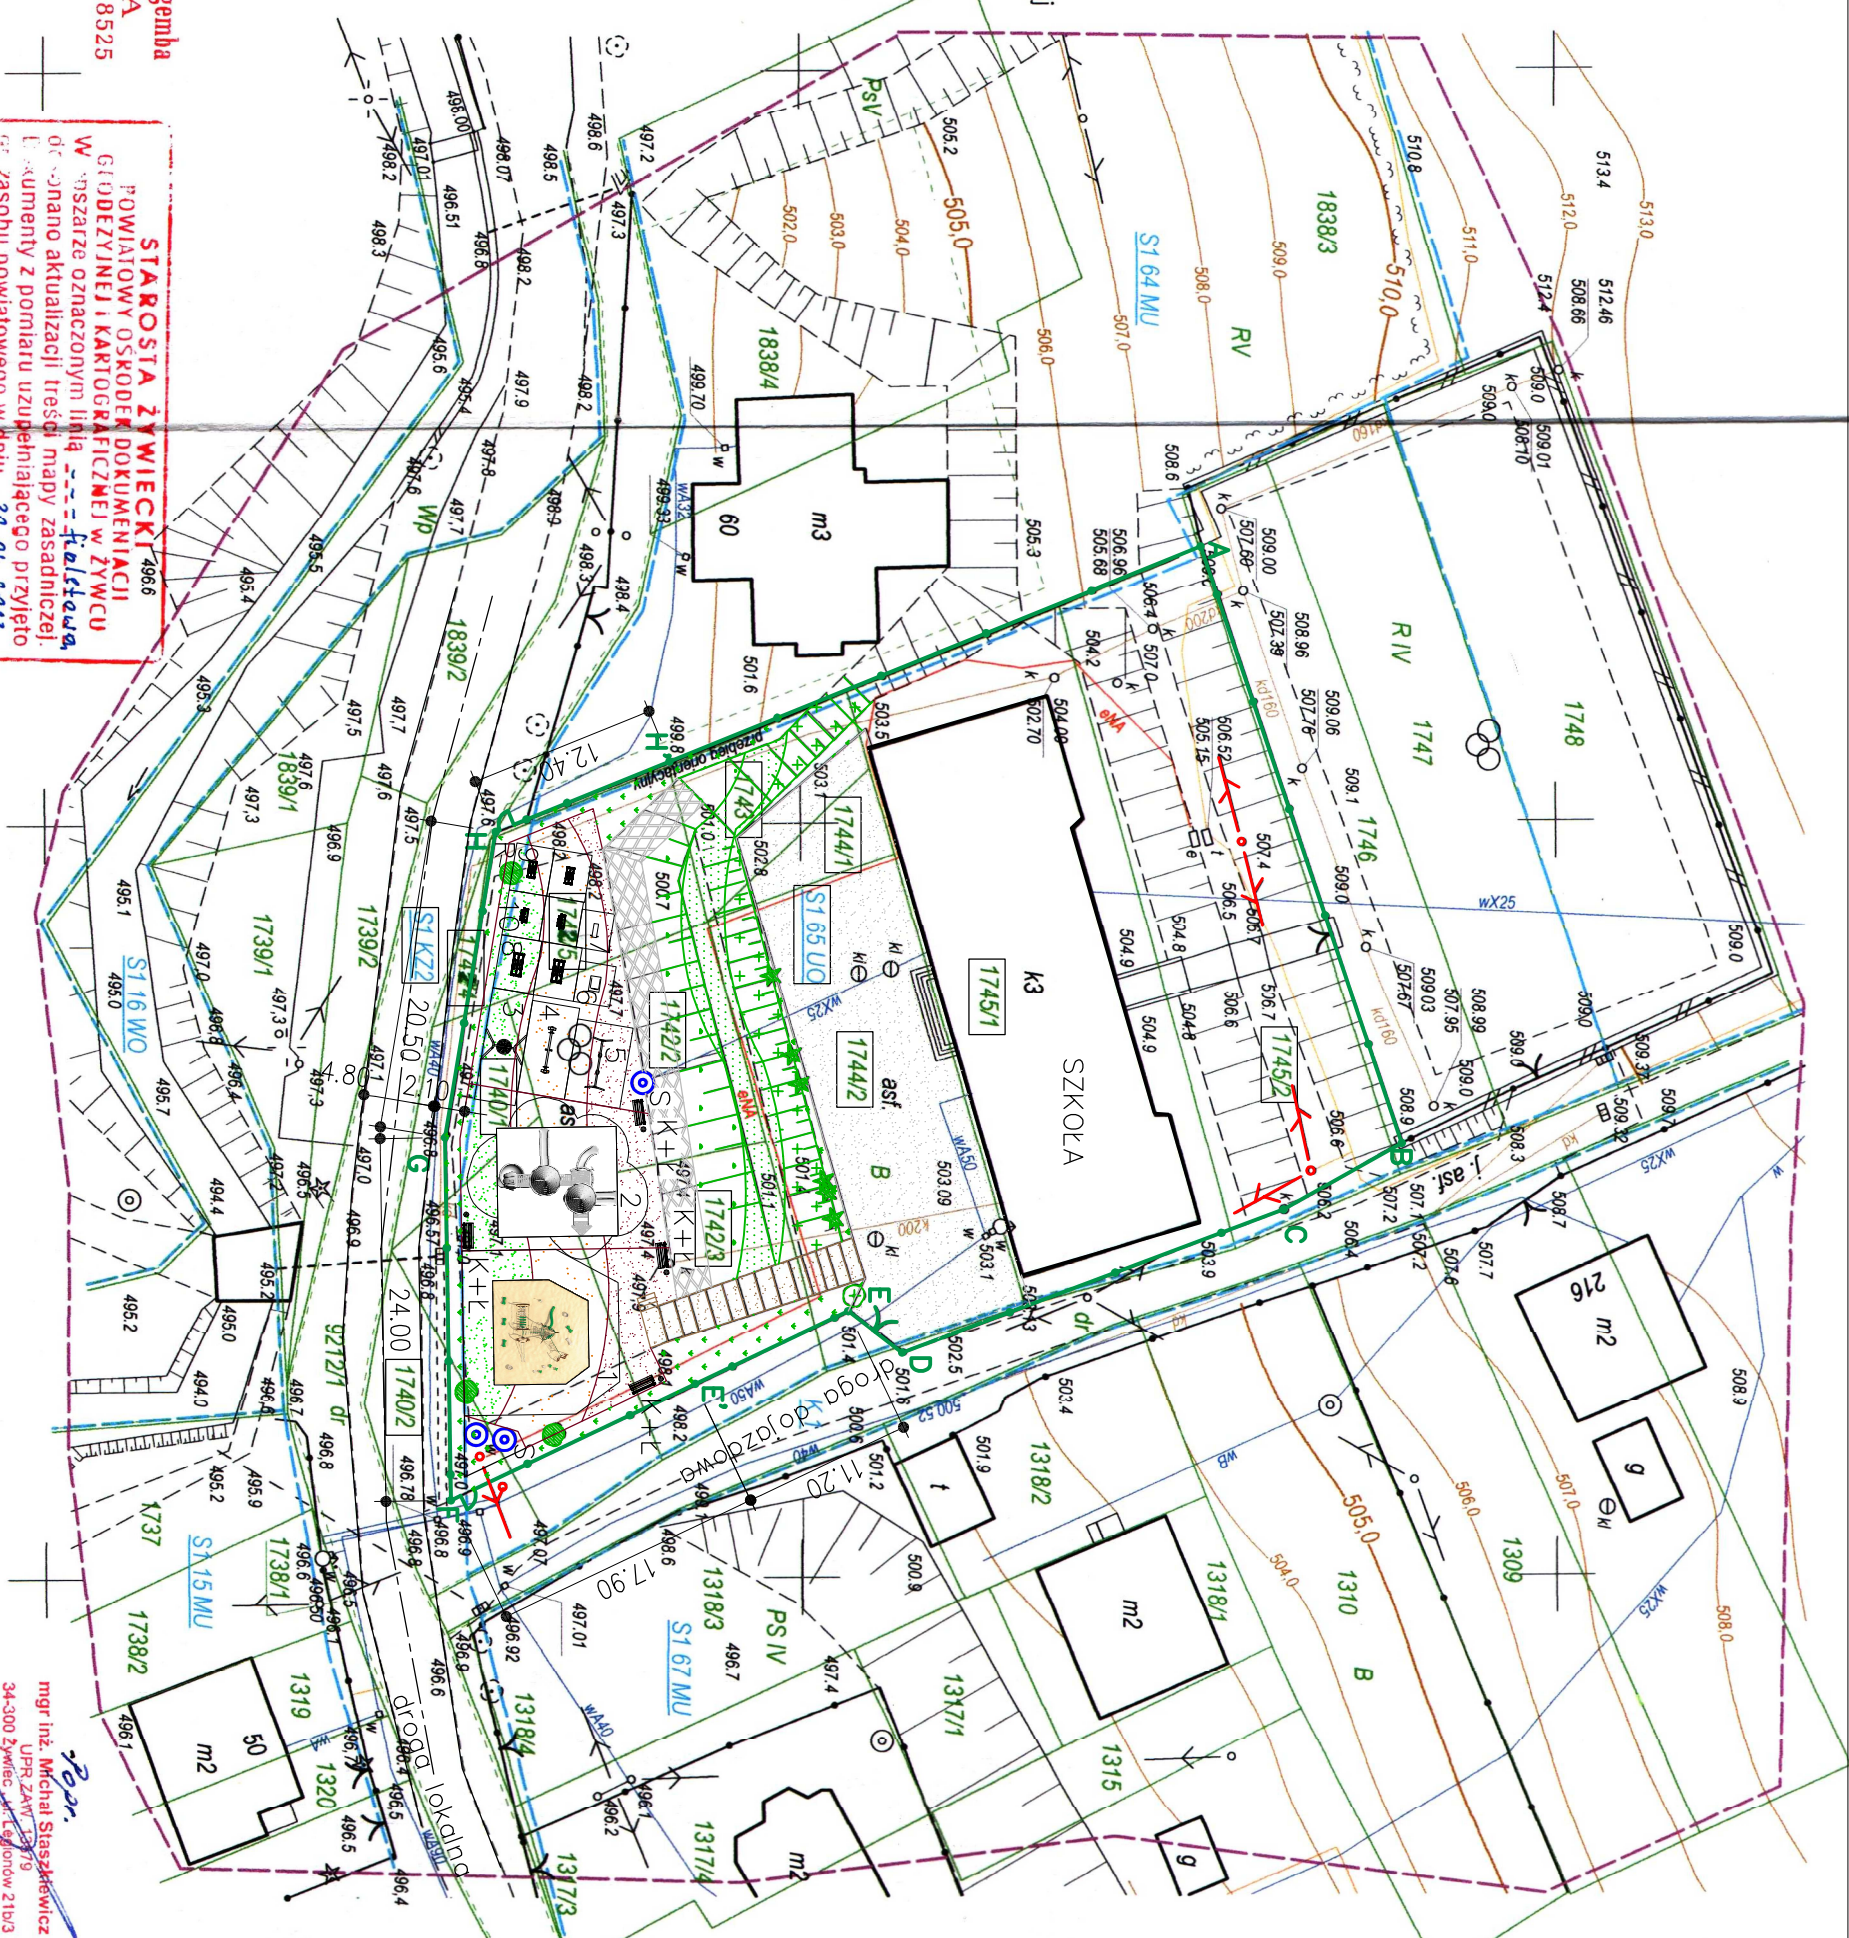

STAROSTA ŻYWIECKI
POWIATOWY OŚRODEK DOKUMENTACJI
GEODEZYJNEJ I KARTOGRAFICZNEJ W ŻYWCU
Wzruszenie oznaczonym linia
dokumentu z pomiaru uzupełniającego przyjęto
zr. zasobu powiatowego w dniu 30.04.2013
pod nr K.E.R.G. 850/2013

PROJEKTOWANE OBIEKTY BUDOWLANE WYMAĞAJĄCE POZWOLENIA
NA BUDOWĘ PODLEGAJĄ WYKONANIU I INWENTARYZACJI POWYKONANEJ
PRZEZ JEDNOSTKĘ UPRAWNIENĄ DO WYKONYWANIA PRAC GEODEZYJNYCH
ŻYWIEC, dn. 30.04.2013. podpis: *Anda Cha*
INŻYNIER DZIAŁALNOŚCI GEODEZYJNEJ
KARTOGRAFICZNEJ
KARTOGRAFICZNEJ

PLAN ZAGOSPODAROWANIA SPORZĄDZONO NA
PODSTAWIE KOPII MAPY ZASADNICZEJ
PRZYJĘTEJ DO ZASOBU GEODEZYJNEGO
POD NR 850/2013 Z DNIA 30.04.2013 r.
SEKCJA MAPY 182.114.221.4

mgr inż. Michał Słazkiewicz
34-300 Żywiec, ul. Legionów 21b/3
34-300 Żywiec, ul. Legionów 21b/3

MODERNIZACJA SZKOLNEGO PLACU ZABAW PRZY SZKOLE PODSTAWOWEJ W SZAREM,
34-383 SZARE 51
INWESTOR: GMINA MIŁÓWKA, UL. JANA KAZIMIERZA 123, 34-360 MIŁÓWKA

PLAN ZAGOSPODAROWANIA TERENU—
STAN PROJEKTOWANY
AUTOR: mgr inż. JERZY SZKŁORZ, upr. 102/98/BB
KREŚLIŁA: mgr inż. PAULINA SZKŁORZ
SKALA 1:500
RYS. NR 2