

Dariusz Dadak, Michał Staszkievicz
Wspólnicy Spółki Cywilnej
Przedsiębiorstwo Usług Geodezyjnych
"INTERGEO"
34-300 Żywiec, Al. Legionów 21 b|3
tel./fax 33-810-03-44

Woje wódtwo: śląskie
Powiat : żywiecki
Jedn. ewidencyjna : Miłówka
Obwód ewidencyjny : Miłówka

MAPA DO CELÓW PROJEKTOWYCH

Skala 1:500 sekcja 182.114.234,241
m. MILÓWKA

Mapa powstała w wyniku pomiaru bezpośredniego i aktualizacji mapy cyfrowej w skali 1:500.

Układ współrzędnych płaskich : 65/11
Układ wysokości : Kronstadt 86

Pomiarem objeto:

- sytuację terenową
 - rzeźbę terenu
 - ukształtowanie terenu
- granice działek i użytkowników wniesiono z analogowej mapy ewidencyjnej w skali 1:2000

Nie wyklucza się istnienia w terenie uzbrojenia podziemnego nie zgłoszonego do inwentaryzacji oraz nie zgłoszonego przez instytucje branżowe.

Mapa nie zawiera informacji o służebnościach gruntowych ponieważ charakter projektowanej inwestycji nie wpływa na sposób zagospodarowania gruntów objętych mapą do celów projektowych.

Legenda:

up- teren zabudowy usług publicznych
 uu- teren zabudowy usług
 uu- teren zabudowy usług kultury, religijnego
 mn- teren zabudowy mieszkaniowej jednorodzinnej z usługami
 uu- teren zabudowy usług oświaty
 kd- teren dróg publicznych głównych
 kd- teren dróg publicznych zbiorczych,

Zakres aktualizacji

Proszę zwrócić uwagę, że niniejszy dokument został opracowany w wyniku prac geodezyjnych i kartograficznych, których rezultaty zawiera opisanie techniczne wpisów do ewidencji nieruchomości państwowej geodezyjnego i kartograficznego		
Organ prowadzący państwowy zasób geodezyjny i kartograficzny	STAROSTA ŻYWIECKI	
Wiemniakowa ewidencji nieruchomości z zasobu - opisanie technicznego	P2417, 2015, 2433	
1.1.2 wpisana opisanie technicznego z zasobu - ewidencji nieruchomości	16 WRZ. 2015	
Imię, nazwisko i podpis osoby reprezentującej organ	Z up. STAROSTY	
	<i>Agata Jankowska</i>	


Żywiec 2015-07-29

KERG 6640.1517.2015

mgr inż. Jacek Mociąg
GEODETA
uprawnienia nr 18525

KIEROWNIK
Zespołu Godezyjnego
mgr inż. Michał Staszkiwicz
01 utraconie 13579

sporządzili:

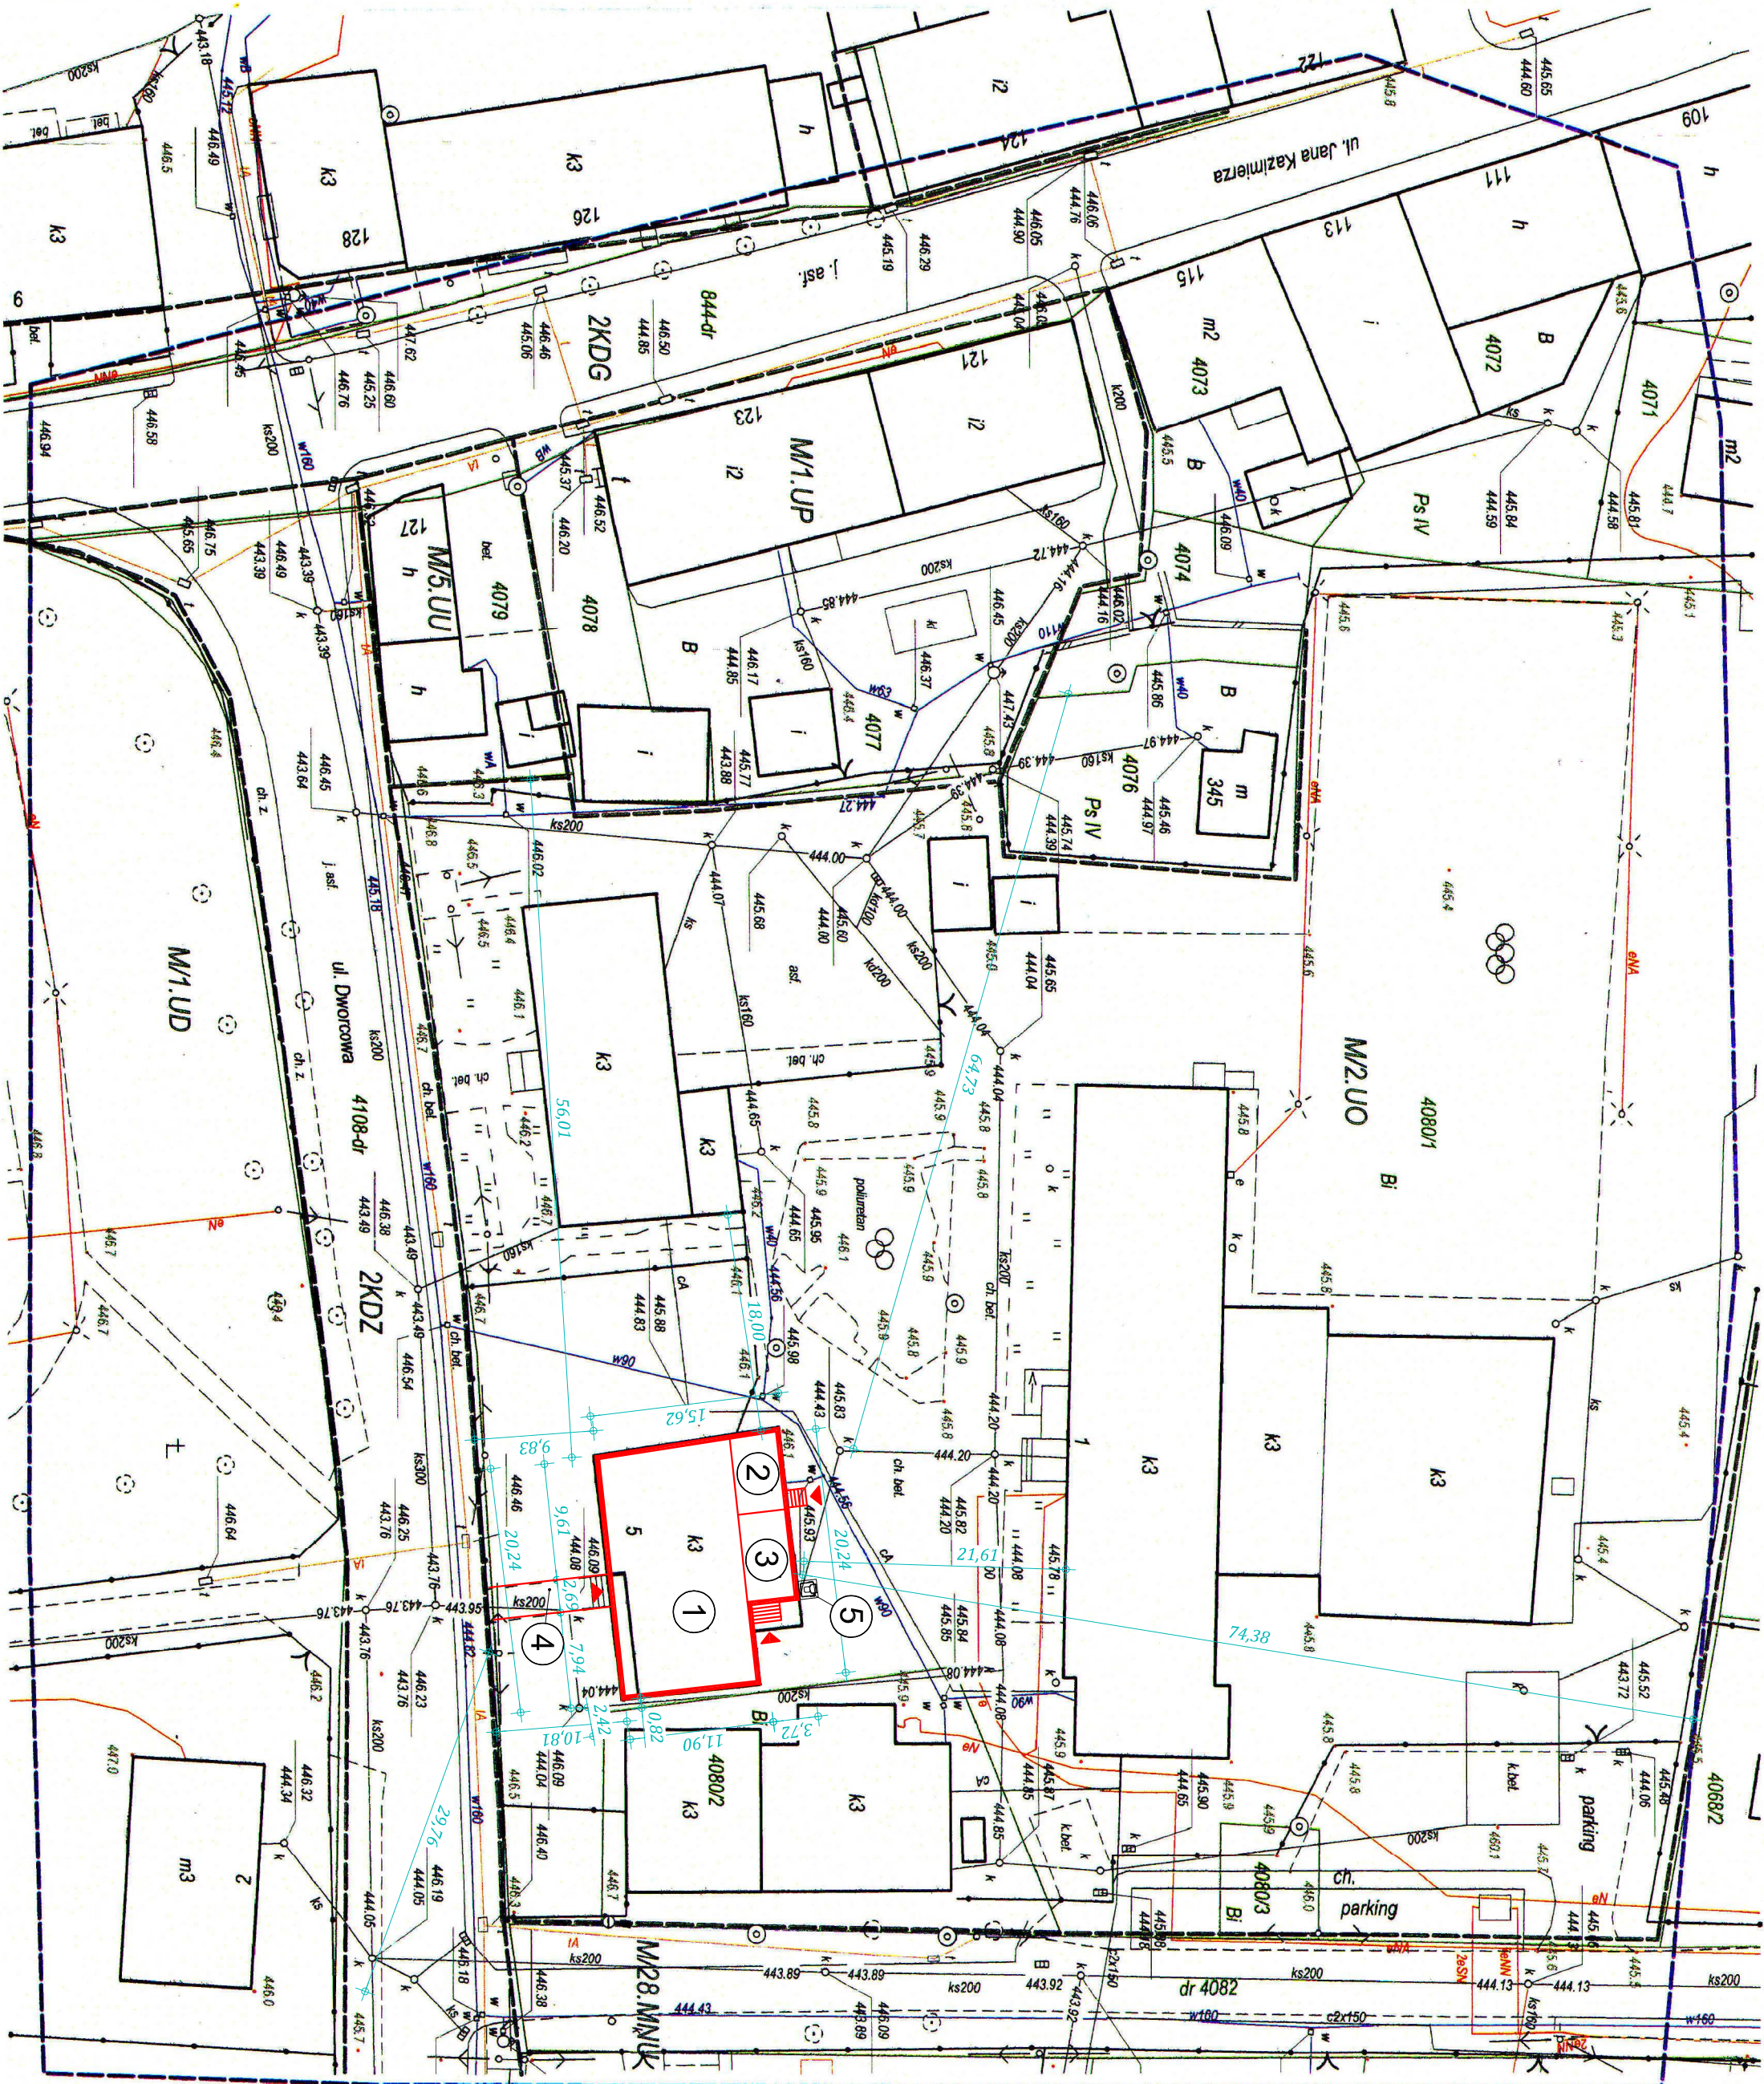

LEGENDA:

1. Istniejący budynek użyteczności publicznej - przedszkole
2. Istniejące pomieszczenia budynku użyteczności publicznej - znana sposobu użytkowania na sale wystawowe historii Godów Żywieckich wraz z biblioteką oraz czytelnią multimedialną
3. Istniejące pomieszczenia budynku użyteczności publicznej - znana sposobu użytkowania na pomieszczenie magazynowe
4. Projektowana poczyniłnia dla niepełnosprawnych

PLAN SYTYLACYJNY			
Obiekt:	Gimnazjum Państwowe w Miłkowie, ul. Dworcowa 5 - Zmiana sposobu użytkowania na salę wystawowe historii		
Trzeci:	Plan Sytuacyjny		
Właściciel:	Gmina Miłowka ul. Jana Kazimierza 123, 34-560 Miłowka		
Projektant:			
Staż:	Data:	Nr Dsg.	
1:500	październik 2016	1	
MD			