UWAGA: Wszystkie elementy konstrukcyjne wykonać wg wykonawczego projektu konstrukcji

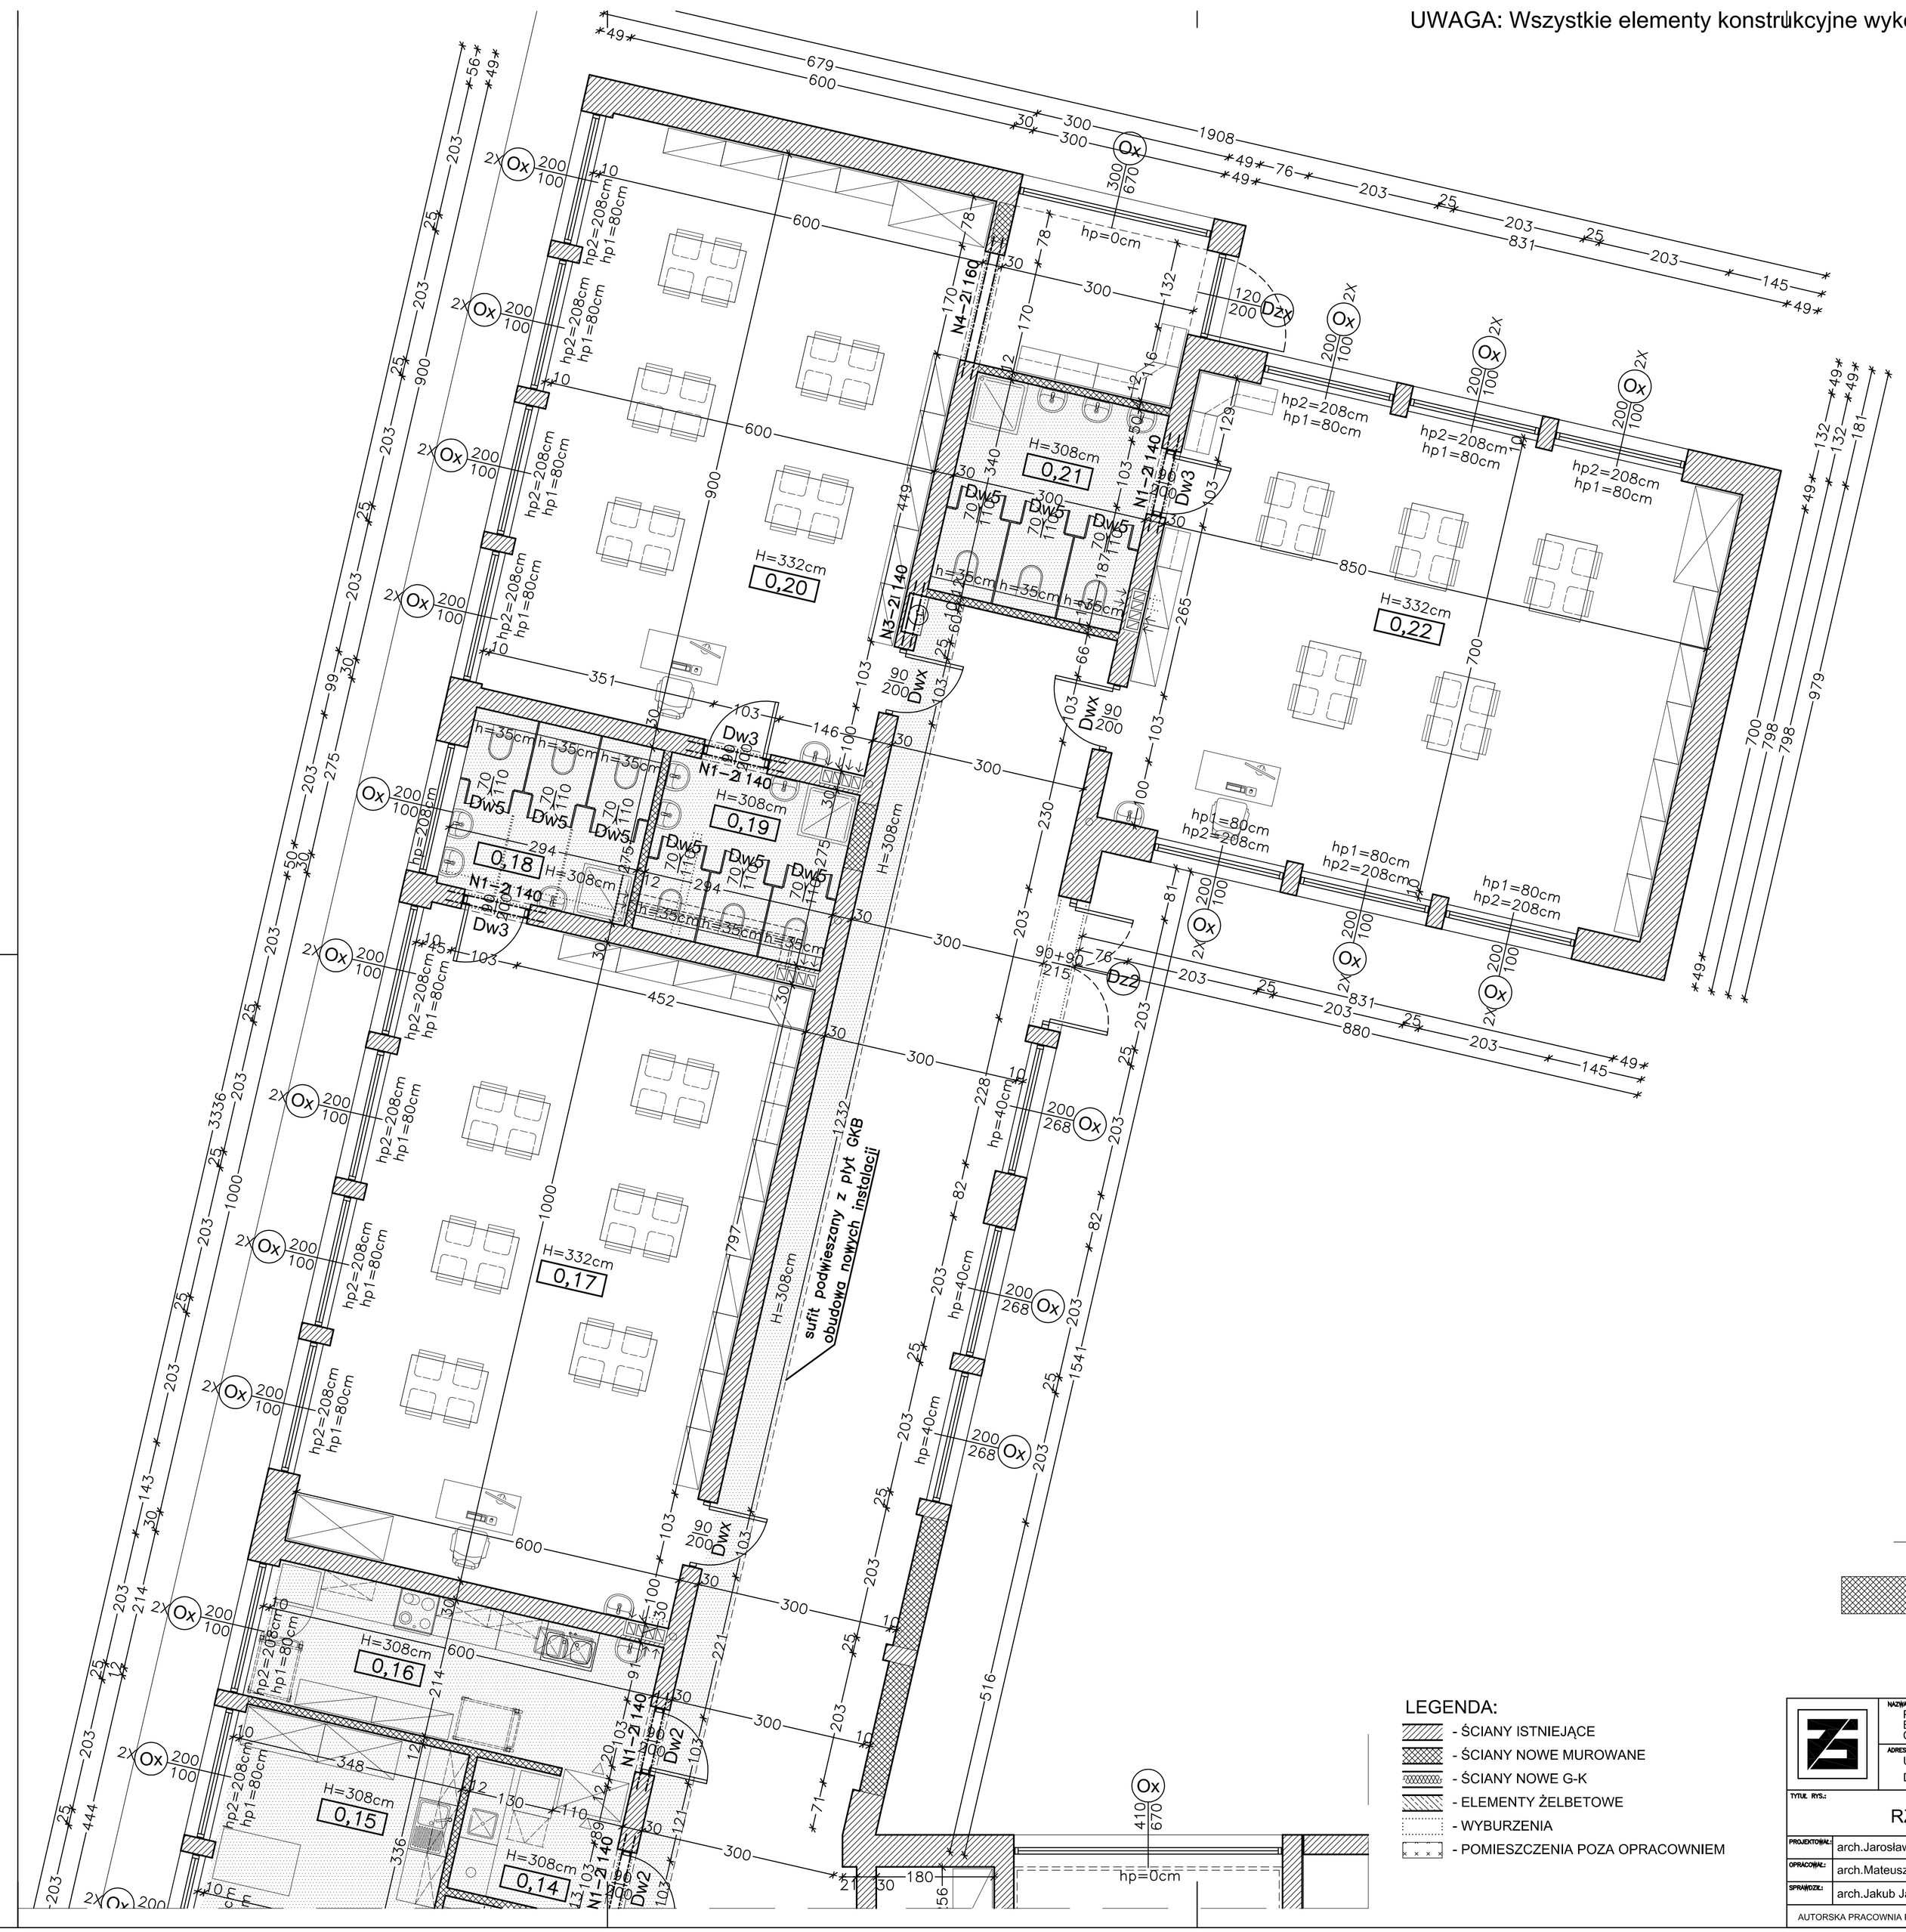

ZESTAWIENIE POMIESZCZEŃ

0,1	KOMUNIKACJA	30,20 gres
0,2	POM. PRZYJĘCIA	37,70 gres
0,3	KOMUNIKACJA	153,50 gres
0,4	SZATNIA DZIECI	56,00 gres
0,5	WC OGÓLNODOST.	3,40 gres
0,6	SALA DZIECI I	60,00 pcv
0,7	WĘZEŁ SANIT I	8,10 gres
0,8	WĘZEŁ SANIT II	8,10 gres
0,9	SALA DZIECI II	60,00 pcv
0,10	WC PERSONELU	1,60 gres
0,11	UMYWAL. PERSONEL.	3,20 gres
0,12	BIURO	13,60 pcv
0,13	POM. PORZĄDKOWE	2,30 gres
0,14	ZMYWAL. NACZYŃ	4,90 gres
0,15	POM. PERSONELU	15,50 gres
0,16	WYDAWALNIA	12,80 gres
0,17	SALA DZIECI III	60,00 pcv
0,18	WĘZEŁ SANIT III	8,10 gres
0,19	WĘZEŁ SANIT IV	8,10 gres
0,20	SALA DZIECI IV	62,80 pcv
0,21	WĘZEŁ SANIT V	10,20 gres
0,22	SALA DZIECI V	59,50 pcv
0,23	MAG. DYDAKTYCZNY	4,60 gres

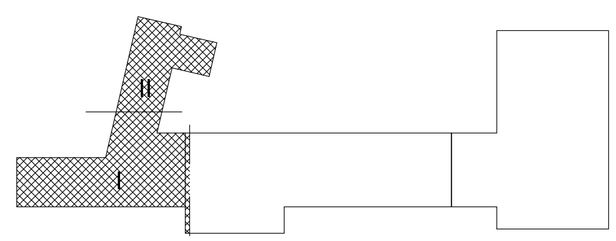

SCHEMAT LOKALIZACJI

LEGENDA:
- ŚCIANY ISTNIEJĄCE
- ŚCIANY NOWE MUROWANE
- ŚCIANY NOWE G-K
- ELEMENTY ŻELBETOWE
- WYBURZENIA
- POMIESZCZENIA POZA OPRACOWNIEM

NAZWA :
PROJEKT ADAPTACJI PARTERU POŁUDNIOWO-ZACHODNIEGO SKRZYDŁA BUDYNKU GIMNAZJUM NA PRZEDSZKOLE ORAZ ZMIANA SPOSOBU UŻYTKOWANIA CZĘŚCI PODDASZA NA TRZY SALE LEKCYJNE

ADRES: UL.SPORTOWA 15, 34-360 MILÓWKA
DZ. NR 4141/7, OBRĘB EW.: 0003 MILÓWKA

SKALA: 1:50 | DATA: 06.2014

TYTUŁ RYS.: RZUT PARTERU - CZĘŚĆ A/II

FAZA: PB | NR RYS.: A/01/II

		NR UPRAWNIEŃ:	SPECJALNOŚĆ:	PIECZĄTKA I PODPIS:
PROJEKTOWAŁ:	arch.Jarosław Szlagór	60/98 BB	architektoniczna	
OPRACOWAŁ:	arch.Mateusz Tyszkiewicz			
SPRAWDZIŁ:	arch.Jakub Janik	02/04/SLOKK	architektoniczna	

PIECZĄTKA I PODPIS:

AUTORSKA PRACOWNIA PROJEKTOWA arch. JAROSŁAW SZLAGÓR ul.Ks.Stojałowskiego 18/5 43 300 Bielsko-Biała tel. +48 506116615