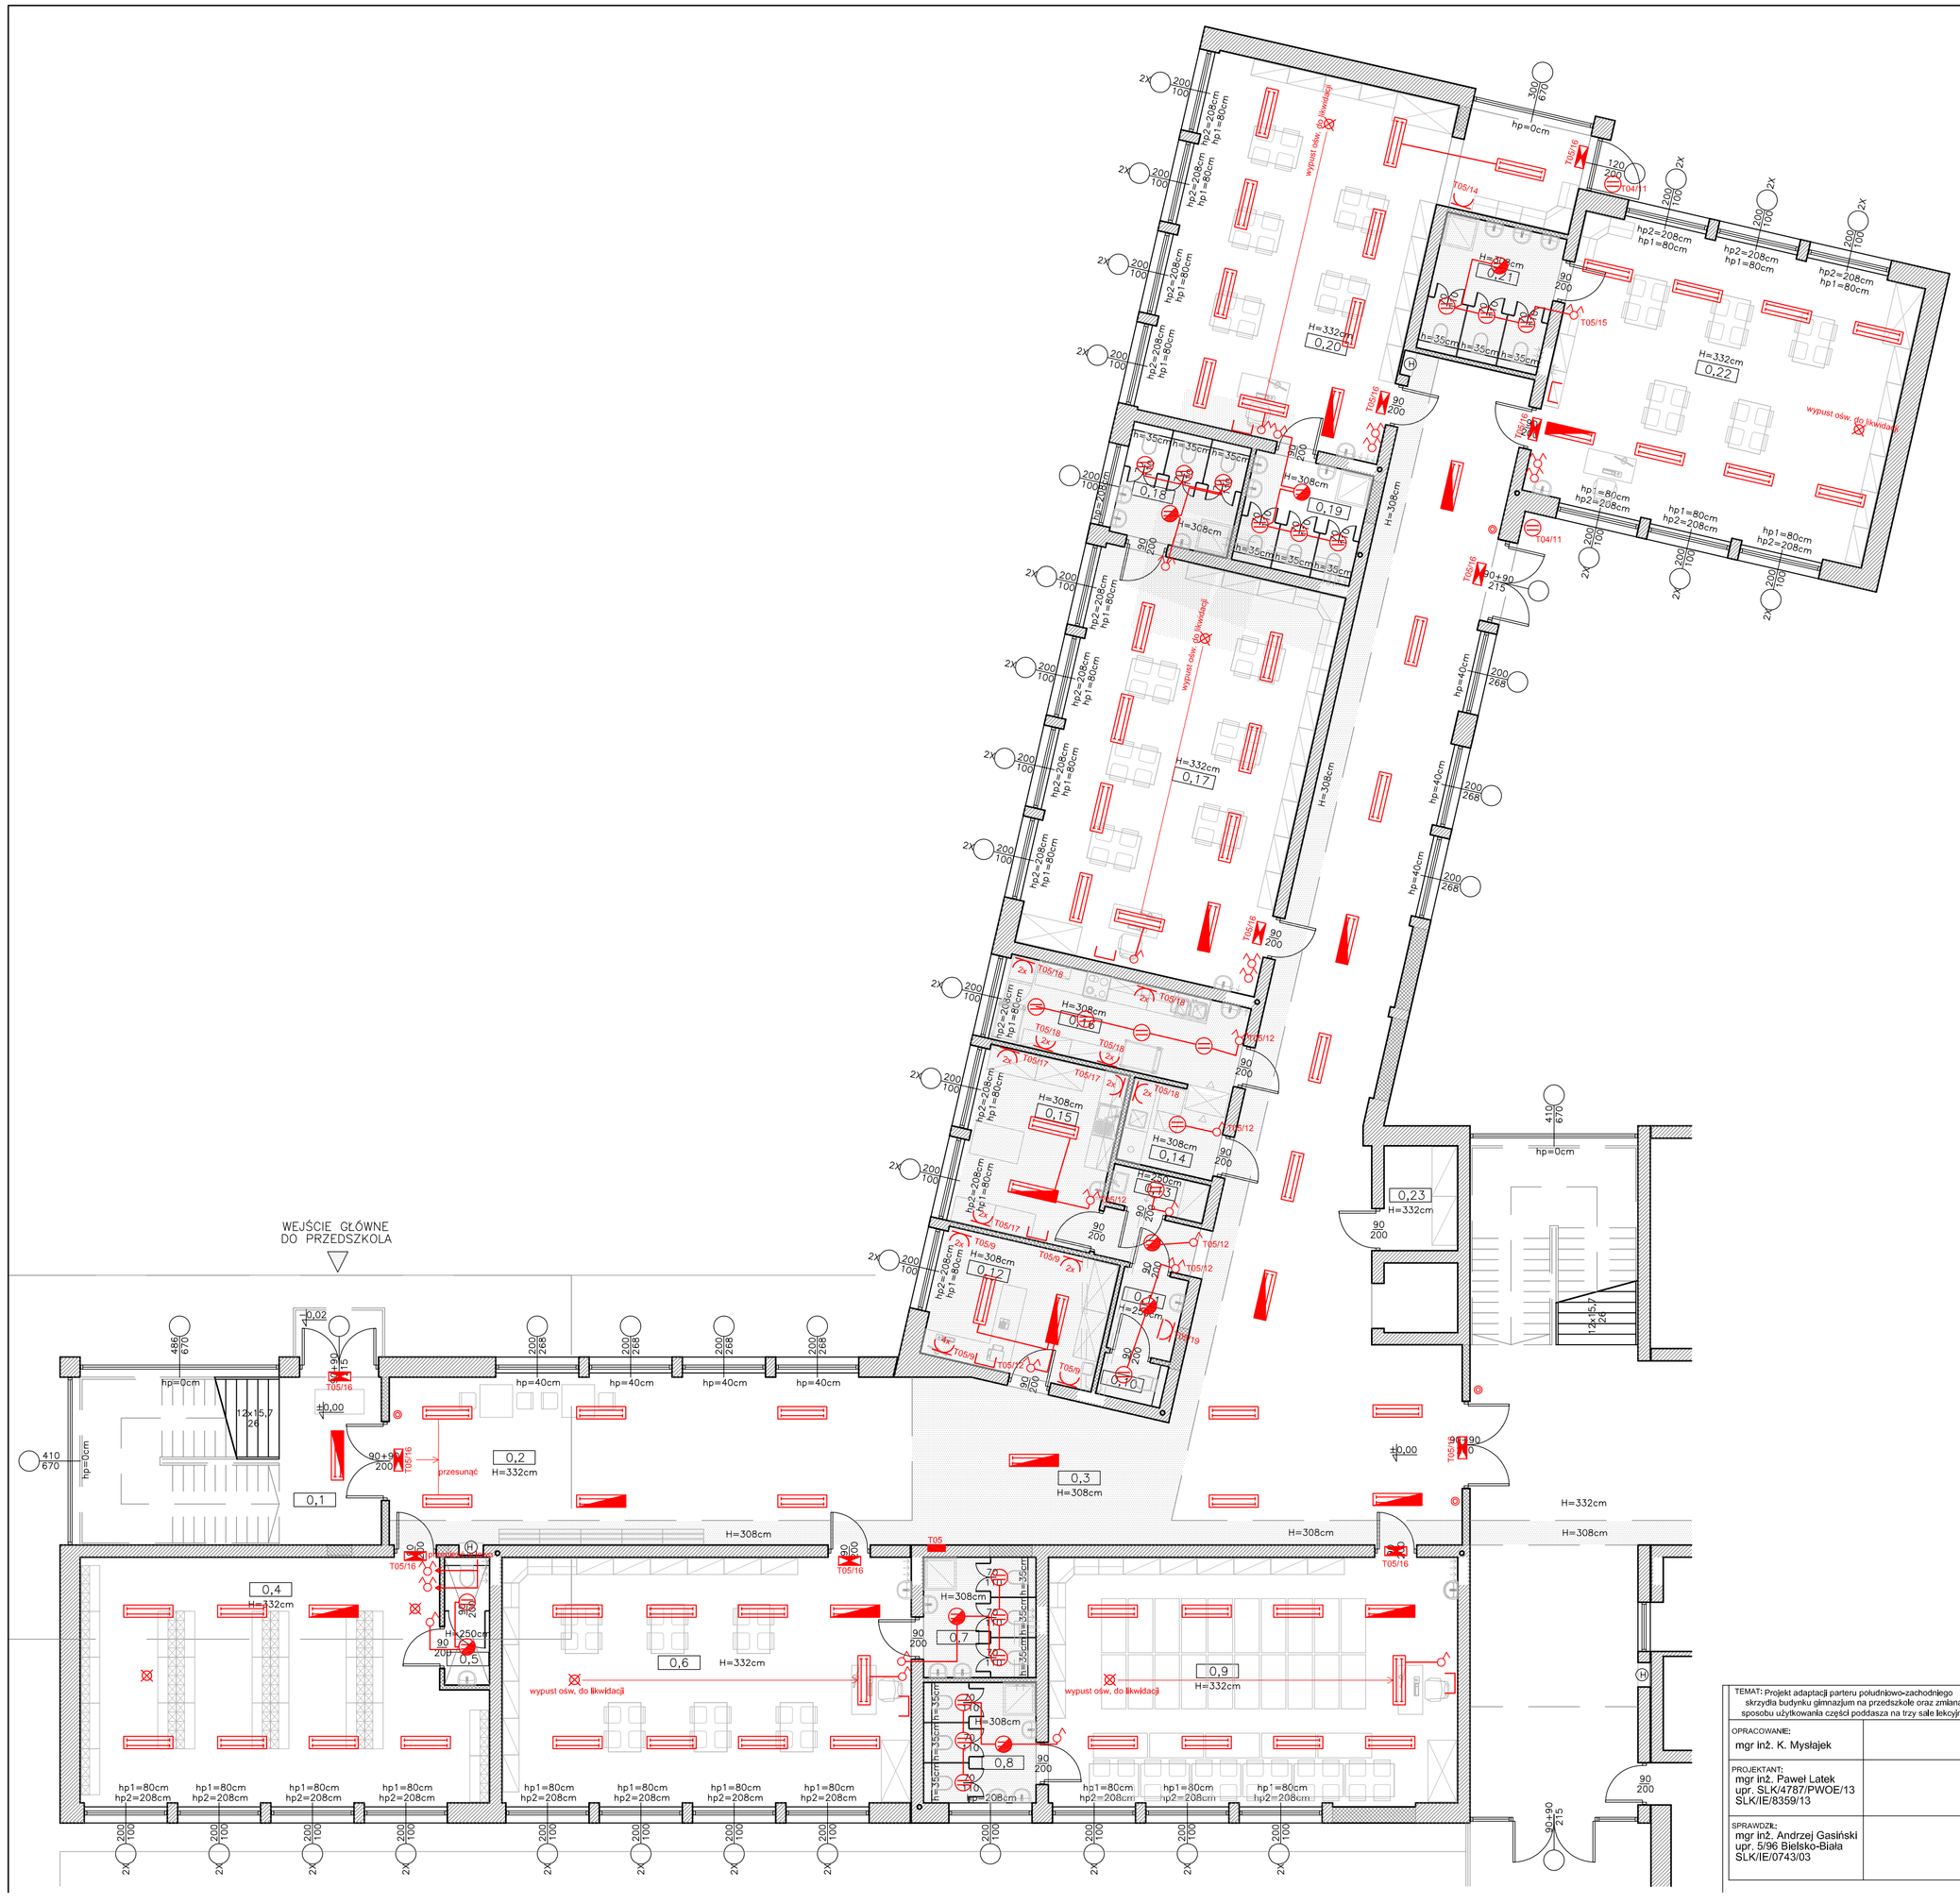

UWAGI:

1. Instalację oświetlenia wykonać przewodem YDYżo 4/5x1,5mm2
2. Instalację oświetlenia awaryjnego wykonać przewodem YDYżo 3x1,5mm2
3. Używać przewodów w izolacji 450/ 750V
4. Przewody prowadzić w przestrzeni międzysufitowej oraz bezpośrednio pod tynkiem
5. Oprawy w pomieszczeniach tazienkowych montować w 3 strefie
6. Oprawy w salach zajęć podwyższ na wys. h=3m, Jako podwieszenie stosować dedykowane do tego celu zawieszki zasilające + zawieszki zwykłe (typu Y).
7. Sterowanie obw, oświetlenia korytarza podzielić na dwie część: część szkoły i część przedszkola. Sterowanie obw, korytarza poprzez przekaźniki bistabilne w tablicy T04. W celu sterowania obw, korytarza części przedszkolnej zabudować w w/w tablicy przekaźnik bistabilny oraz styczniik 3P. Przyciski sterownicze "zasilić" przewodem YDY 2x1,5mm2.
8. W pomieszczeniach 0.3, 0.4, 0.6, 0.9, 0,17, 0,20, 0,22 istniejące oprawy zdemontować i zastąpić je projektowanymi. Miejsca wypustów pozostają bez zmian (poza wypustami zaznaczonymi na planie).
9. Rozmieszczenie gniazd wtykowych w pomieszczeniach jak w pkt, wyżej pozostają bez zmian. Wymianie podlega osprzęt. Obok blurka wychowacy zabudować gniazdo RJ45. Do gniazda doprowadzić przewód UTP kat, 6a z LPD.
10. W salach do opraw awaryjnych doprowadzić "łazy stałą" do modułu awaryjnego.
11. W salach włączniki (opraw nad tablicami) zBiwidłować.
12. Łączniki klawiszowe w sali 0.4 przesunąć w stronę drzwi. W obecnej lokalizacji projektuje się WC (pom. 0,5).
13. W łazienkach z otw. oświetlenia zasilić wentylatory (9szt. x 30W)
14. Instalację dzwonkową oraz radiowęzła zdemontować lub unieaktywnić (decyzja w gestii inwestora).
15. W pomieszczeniu kotłowni zasilić pompy obiegowe z tablicy kotłowni.
16. Oświetlenie nad wejściami zasilić z tablicy T04 z obwodu (poła) 11
17. Więcej informacji patrz pozostałe rysunki oraz opis projektu

LEGENDA:

- T05/2 — Oznaczenie obwodu: nazwa tablicy / nr obwodu
- Oprawa Monza III T5 2x28W PAR, prod. Plexiform
- Oprawa Monza III T5 2x28W PAR z modułem awaryjnym 1h, prod. Plexiform
- Oprawa Modena 2x26W , prod. Plexiform
- Oprawa Modena 2x26W z modułem awaryjnym 1h, prod. Plexiform
- Oprawa ośw. ewakuacyjnego Tiger LED, wykonanie jasne, prod. Awex
- Łącznik klawiszowy pojedynczy
- Łącznik klawiszowy podwójny
- Łącznik klawiszowy schodowy
- Łącznik klawiszowy chwilowy "dzwonkowy"
- Gniazdo 230V
- Gniazdo 230V IP44
- TP1/2 — Oznaczenie obwodu: nazwa tablicy / nr obwodu
- Dzwonek szkolny 230V
- Głośnik Visaton DL 13/2T 30W
- gn, RJ45, K45
- wypust oświetlenia pozostały po demontażu oświetlenia przeznaczony do demontażu
- T05 — Istniejąca tablica T05

TEMAT: Projekt adaptacji parteru południowo-zachodniego skrzydła budynku gimnazjum na przedszkole oraz zmiana sposobu użytkowania części podstawza na trzy sale lekcyjne	BRANŻA:	ELEKTRYCZNA	Przedsiębiorstwo Techniczno - Handlowe ELKENT-SYSTEM
	FAZA OPRACOWANIA:	PROJEKT BUDOWLANY	
OPRACOWANIE: mgr inż. K. Myślajek	INWESTOR:	URZĄD GMINY MILÓWKA 34-360 Milówka, ul. Jana Kazimierza 123	DATA: 06'2014
PROJEKTANT: mgr inż. Paweł Latek upr. SLK/4787/PWOE/13 SLK/IE/8359/13	ADRES INWESTYCJI:	34-360 Milówka, ul. Sportowa 15 nr. dz.: 414/7 obręb ewc.: 0003 Milówka	SKALA: 1:100
SPRAWDZIŁ: mgr inż. Andrzej Gasiński upr. 5/96 Bielsko-Biała SLK/IE/0743/03	TREŚĆ:	WEWNĘTRZNE INSTALACJE ELEKTRYCZNE RZUT PARTERU - CZĘŚĆ A/II	NR RYS.: E-04

PRACOWNIA PROJEKTOWANIA SYSTEMÓW, SIECI I INSTALACJI ELEKTRYCZNYCH
43-309 Bielsko-Biała
ul. Cwiglaków 36
biuro@elkent-system.pl
www.elkent-system.pl
tel.: (33) 8453036