UWAGA: Wszystkie elementy konstrukcyjne wykonać wg wykonawczego projektu konstrukcji

LEGENDA:
- ŚCIANY ISTNIEJĄCE
- ŚCIANY NOWE MUROWANE
- ŚCIANY NOWE G-K
- ELEMENTY ŻELBETOWE
- WYBURZENIA
- POMIESZCZENIA POZA OPRACOWANIEM

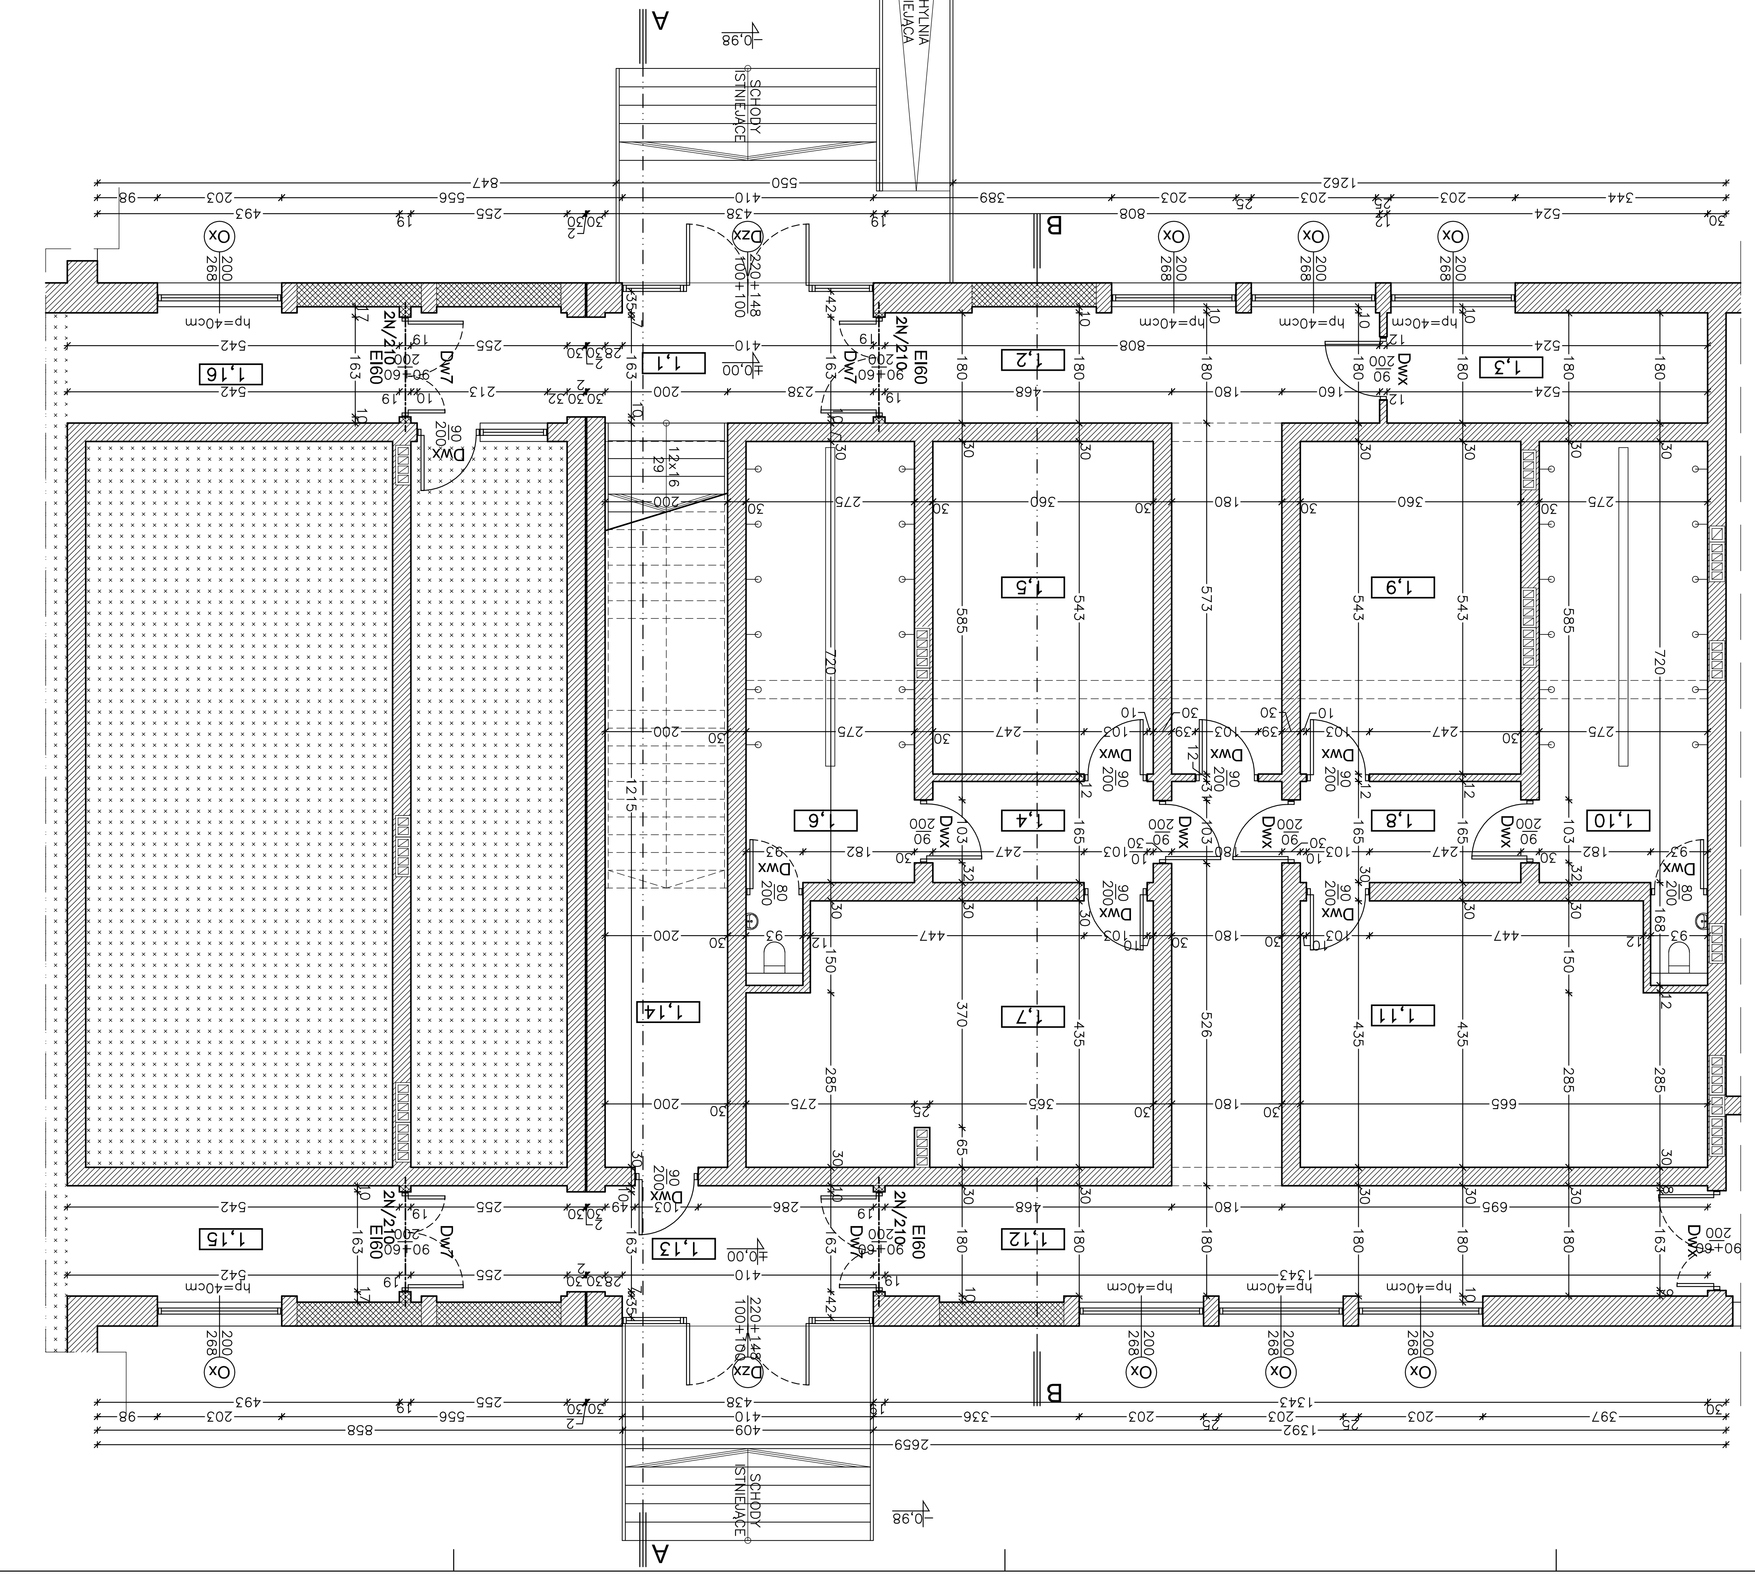


SCHEMAT LOKALIZACJI

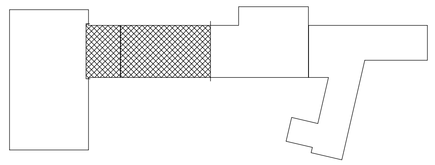

ZESTAWIENIE POMIESZCZEŃ

| | | |
|---|---|---|
| 1,1 | KOMUNIKACJA | 17,60 qrees |
| 1,2 | KOMUNIKACJA | 25,00 qrees |
| 1,3 | WENTYLATOROWNIA | 57,60 qrees |
| 1,4 | KOMUNIKACJA | 5,90 qrees |
| 1,5 | SZATNIA 1 | 19,50 qrees |
| 1,6 | ZESPÓŁ SANIT. 1 | 21,30 qrees |
| 1,7 | SZATNIA 2 | 27,10 qrees |
| 1,8 | KOMUNIKACJA | 5,90 qrees |
| 1,9 | SZATNIA 3 | 19,50 qrees |
| 1,10 | ZESPÓŁ SANIT. 2 | 21,30 qrees |
| 1,11 | SZATNIA 4 | 27,30 qrees |
| 1,12 | KOMUNIKACJA | 36,20 qrees |
| 1,13 | KOMUNIKACJA | 14,90 qrees |
| 1,14 | MAGAZYNEK | 14,30 qrees |
| 1,15 | KOMUNIKACJA | 9,90 qrees |
| 1,16 | KOMUNIKACJA | 9,90 qrees |

| | | | |
|---|---|---|---|
| NAZWA: PROJEKT ADAPTACJI PARTERU POŁUDNIOWO-ZACHODNIEGO SKRZYDŁA BUDYNKU GIMNAZJUM NA PRZEDSZKOLE ORAZ ZMIANA SPOSOBU UŻYTKOWANIA CZĘŚCI PODDASZA NA TRZY SALE LEKCYJNE | | SKALA: 1:50 | DATA: 06.2014 |
| OBIEKT: DZ. NR 414/7, OBRĘB EW.: 0003 MIŁOWKA UL. SPORTOWA 15, 34-360 MIŁOWKA | | FAZA: PB | NR RYS.: B/01 |
| TYTUŁ RYS.: RZUT PARTERU - CZĘŚĆ B | | | |
| PROJEKTOWAŁ: arch. Jarosław Stągór | NR UPRAWNIEŃ: 65/98 BB | SPRZEDAŻ NR.: | AKCEPTACJA: |
| SPRAWDZIŁ: arch. Mateusz Tyszkiewicz | DZIAŁALNOŚĆ: | | |
| OPRACOWAŁ: arch. Jakub Jarnik | | | |

AUTORSKA PRACOWNIA PROJEKTOWA arch. JAROSŁAW SZLACHCIK ul.Ks.Bolesława Balickiego 18/5 43 300 Bielsko-Biała tel. +48 506116615