PARTER

LP 1	WYSZCZEGÓLNIENIE 2	Ilość sztuk 3	WYMIARY [mm] dl.x głęb.x wys. 4
	1.19 KUCHNIA		
1	Umywalka typowa; doprowadzenie wody ciepłej i zimnej	2	450×350×160
2	Punkt czerpalny wody zimnej ze złączką do węża,	1	ø1/2``
3	Wpust ściekowy, podłogowy, typowy	3	-
4	Trzon kuchenny elektryczny 4-płytowy bez piekarnika z piekarnikiem elektrycznym , moc 16,0 kW, nap.230/400V	1	900×900×850 istniejący
5	Kocioł warzelny elektryczny o pojemności 150l; moc 18,0kW/400V; doprowadzenie wody ciepłej i zimnej ø3/8``	1	900x900x900 istniejący
6	Taboret podgrzewczy elektryczny 2-płytowy, moc 10kW, napięcie 230/400V	1	1200x600x400 istniejący
7	Taboret podgrzewczy gazowy 2-palnikowy; moc 18kW propan-butan 18kg/h	1	1200x600x400 istniejący
8	Patelnia elektryczna typ PE-025 pojemność misy 37,0 dm3; moc 5,4kW, napięcie 230/400V	1	700x600x850 istniejąca
9	Stanowisko robocze typ 700.SR-800	1	600x600x850
10	Stanowisko robocze typ 900.SR-450	1	450x900x850
11	Robot MESKO AGD z kompletem przystawek, moc 0,85 kW/400 V	1	-
12	Chłodziarka ZANUSSI moc 0,85 kW/400V	1	600x600x1800 istniejąca
13	Okap wyciągowy centralny typ DM-S-3608, z łapaczem tłuszczu typ DM-S-3611 i oświetleniem powiązany z wentylacją mechaniczną	1	1400×1600×400
14	Okap wyciągowy centralny typ DM-S-3608, z łapaczem tłuszczu typ DM-S-3611 i oświetleniem powiązany z wentylacją mechaniczną	1	2100×1600×400
15	Okap ze stali nierdzewnej (nad patelniami)	1	2100x1000x400 istniejący
16	Stół nierdzewny LOZAMET	2	1900x700x850 istniejący
17	Stół typ DM-3213 (P) z 2 zlewami i szafką, doprowadzenie wody ciepłej i zimnej	1	2000x600x850
18	Stół typ DM-3215 (P), z 2 zlewami i półką, doprowadzenie wody ciepłej i zimnej	1	2100x600x850
19	Stół typ DM-03235 z basenem i aparatem natryskowym; doprow. wody ciepłej i zimnej	1	800×600×850
20	Regał typ DM-3320	1	1200×600×1800
21	Szafka wisząca typ DM-3316	2	800×300×600
22	Bemar jezdny 2-komorowy typ DM-S-94222/2 poj. 2×1/1 GN, moc 1,4 kW/230 V	2	930×660×850
	1.20. OBIERALNIA WARZYW		
23	Punkt czerpalny wody zimnej ze złączką do węża,	1	ø1/2``
24	Wpust ściekowy, podłogowy, typowy	1	-
25	Stół typ DM-3200 (L) ze zlewem; doprowadzenie wody ciepłej i zimnej	1	1300×600×850
26	Basen j1-komorowy ze stali nierdzewnej; doprowadzenie wody ciepłej i zimnej	1	1300×600×850 istniejący
27	Chłodziarka sprężarkowa, moc 0,1 kW/230 V, zakres temp. 0÷5oC (na jaja)	1	600×600×600
28	Naświetlacz UV do dezynfekcji, moc 0,034 kW/230 V	1	400x300x200 istniejący
29	Obieraczka CESKY VYROBEK moc 0,55kW/400V; w pobliżu punkt poboru wody zimnej	1	600×600×600
30	Łapacz miazgi	1	350x320x300 istniejący
	1.21 MAGAZYN WARZYW		
31	Chłodziarka sprężarkowa, moc 0,1 kW/230 V, zakres temp. 0÷5oC (na warzywa)	1	600×600×810 istniejąca
32	Regał magazynowy	1	1500×600×1800

PARTER

LP 1	WYSZCZEGÓLNIENIE 2	Ilość sztuk 3	WYMIARY [mm] dl.x głęb.x wys. 4
	1.22 KOMUNIKACJA		
33	Szafa na sprzęt porządkowy ze zmywakiem 1-komorowym zamontowanym 50 cm nad posadzką; doprow. wody ciepłej i zimnej	1	1200×600×1800
34	Regał na opakowania	1	1000×600×1800
35	Wózek jezdny nierdzewny z półką	1	850x520x800 istniejący
	1.23 ZMYWALNIA WÓZKÓW BEMAROWYCH - PARTER		
36	Zmywak 1-komorowy typowy z aparatem natryskowym; doprowadzenie wody ciepłej i zimnej	1	600x500x200
37	Wpust ściekowy podłogowy, typowy	1	-
38	Punkt czerpalny wody zimnej ze złączką do węża,	1	ø1/2``
	1.24. WYDAWALNIA - PARTER		
	1.25. ZMYWALNIA NACZYŃ STOŁOWYCH - PARTER		
39	Punkt czerpalny wody zimnej ze złączką do węża,		ø1/2``
40	Wpust ściekowy, podłogowy, typowy	1	-
41	Stół typ DM-3201 (P) ze zlewem i półką, doprowadzenie wody ciepłej i zimnej	1	1200×600×850
42	Zmywarka do naczyń typ ZK-05.5 umieszczona na podstawie, wydajność 500 talerzy/h, moc 4,75 kW/400 V, przyłącze ø3/4, odpływ ø40	1	580x600x800 istniejąca
43	Szafa przelotowa typ DM-3307 z drzwiami suwanymi		1000×700×1800
	1.26. SZATNIA PERSONELU		
44	Zmywak 1-komorowy ze stali nierdzewnej; doprowadzenie wody ciepłej i zimnej	1	400×500×160
45	Szafka odzieżowa BHP typ SU-400P z przegrodą wewnętrzną	5	400×490×1850
46	Stolik z krzesłem	1	-
	1.27. WC PERSONELU		
47	Umywalka typowa; doprowadzenie wody ciepłej i zimnej	1	450×350×160
48	Brodzik z baterią natryskową; doprowadzenie wody ciepłej i zimnej	1	800×800
49	Miska ustępowa typowa; doprowadzenie wody zimnej	1	-
	1.28 MAGAZYN ARTYKUŁÓW SPOŻYWCZYCH		
50	Regał magazynowy	2	1000×600×1800
51	Szafa chłodnicza 2-komorowa COMBI CC 700, zakres temperatur 1÷10, moc 0,3 kW/230 V, dop. ładowność 2×75 kg (na drób i mięso)		720×860×2020
52	Szafa chłodniczo-mroźnicza COMBI CF 700, zakres temp. 1÷10/-10÷20oC, moc 0,5 kW/230 V, pojemność 2×294 dm3, (na nabiał i wędliny oraz mrożonki)	1	720×860×2020
53	Chłodziarka STALGAST na próbki pokarmowe, zakres temp. 1÷10oC, moc 0,1 kW/230V	1	510×470×840

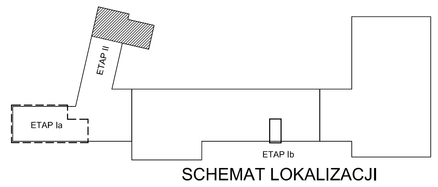

SCHEMAT LOKALIZACJI

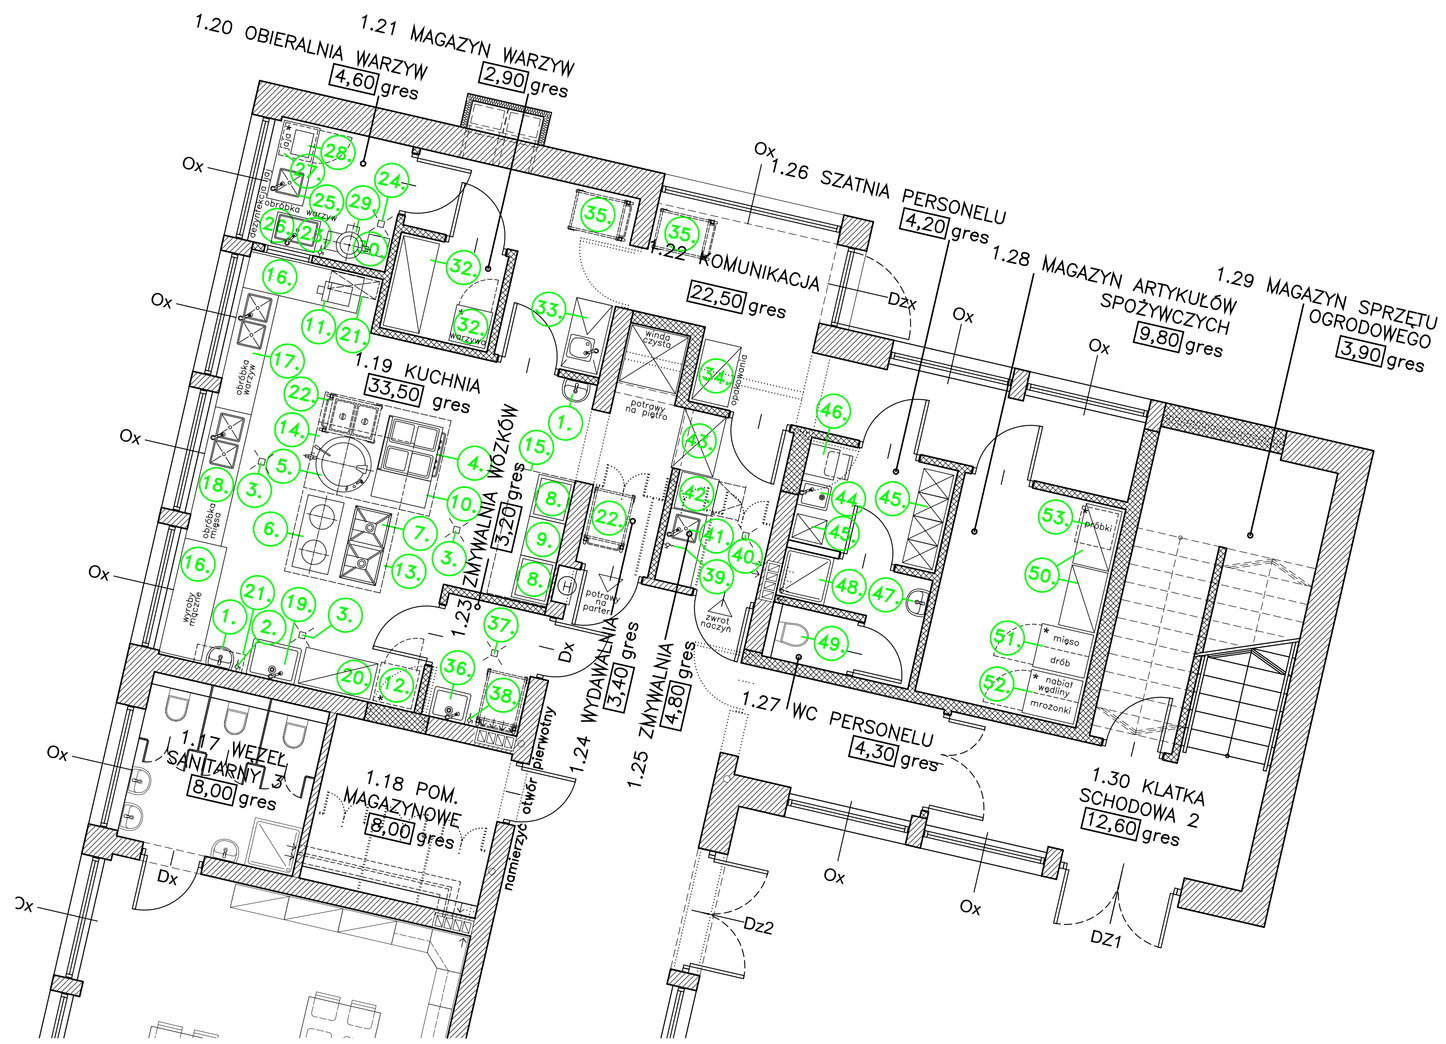

NAZWA: PROJEKT ZMIANY SPOSOBU UŻYTKOWANIA PIĘTRA POŁUDNIOWO-ZACHODNIEGO SKRZYDŁA BUDYNKU GIMNAZJUM NA PRZEDSZKOLE WRAZ Z MODERNIZACJĄ CZĘŚCI PARTERU W CELU LOKALIZACJI NOWEJ KUCHNI PRZEDSZKOLNEJ			
ADRES: UL.SPORTOWA 15, 34-360 MIŁÓWKA DZ. NR 4141/7, OBRĘB EW.: 0003 MIŁÓWKA		SKALA: 1:50	DATA: 05.2017
TYTUŁ RYS.: TECHNOLOGIA KUCHNI - RZUT PARTERU		FAZA: PB	NR RYS.: T/01
PROJEKTOWAŁ: arch.Jarosław Szlagór	MP UPRAWNIEŃ: 60/98 BB	SPECJALNOŚĆ: architektoniczna	PIECZĘĆ I PODPIS:
OPRACOWAŁ: arch.Mateusz Tyszkiewicz			
SPRAWDZIŁ: arch.Jakub Janik	02/04/SLOKK	architektoniczna	

AUTORSKA PRACOWNIA PROJEKTOWA arch. JAROSŁAW SZLAGÓR ul.Ks.Stojałowskiego 18/5 43 300 Bielsko-Biała tel. +48 506116615