KOPIA MAPY ZASADNICZEJ
SKALA 1:500

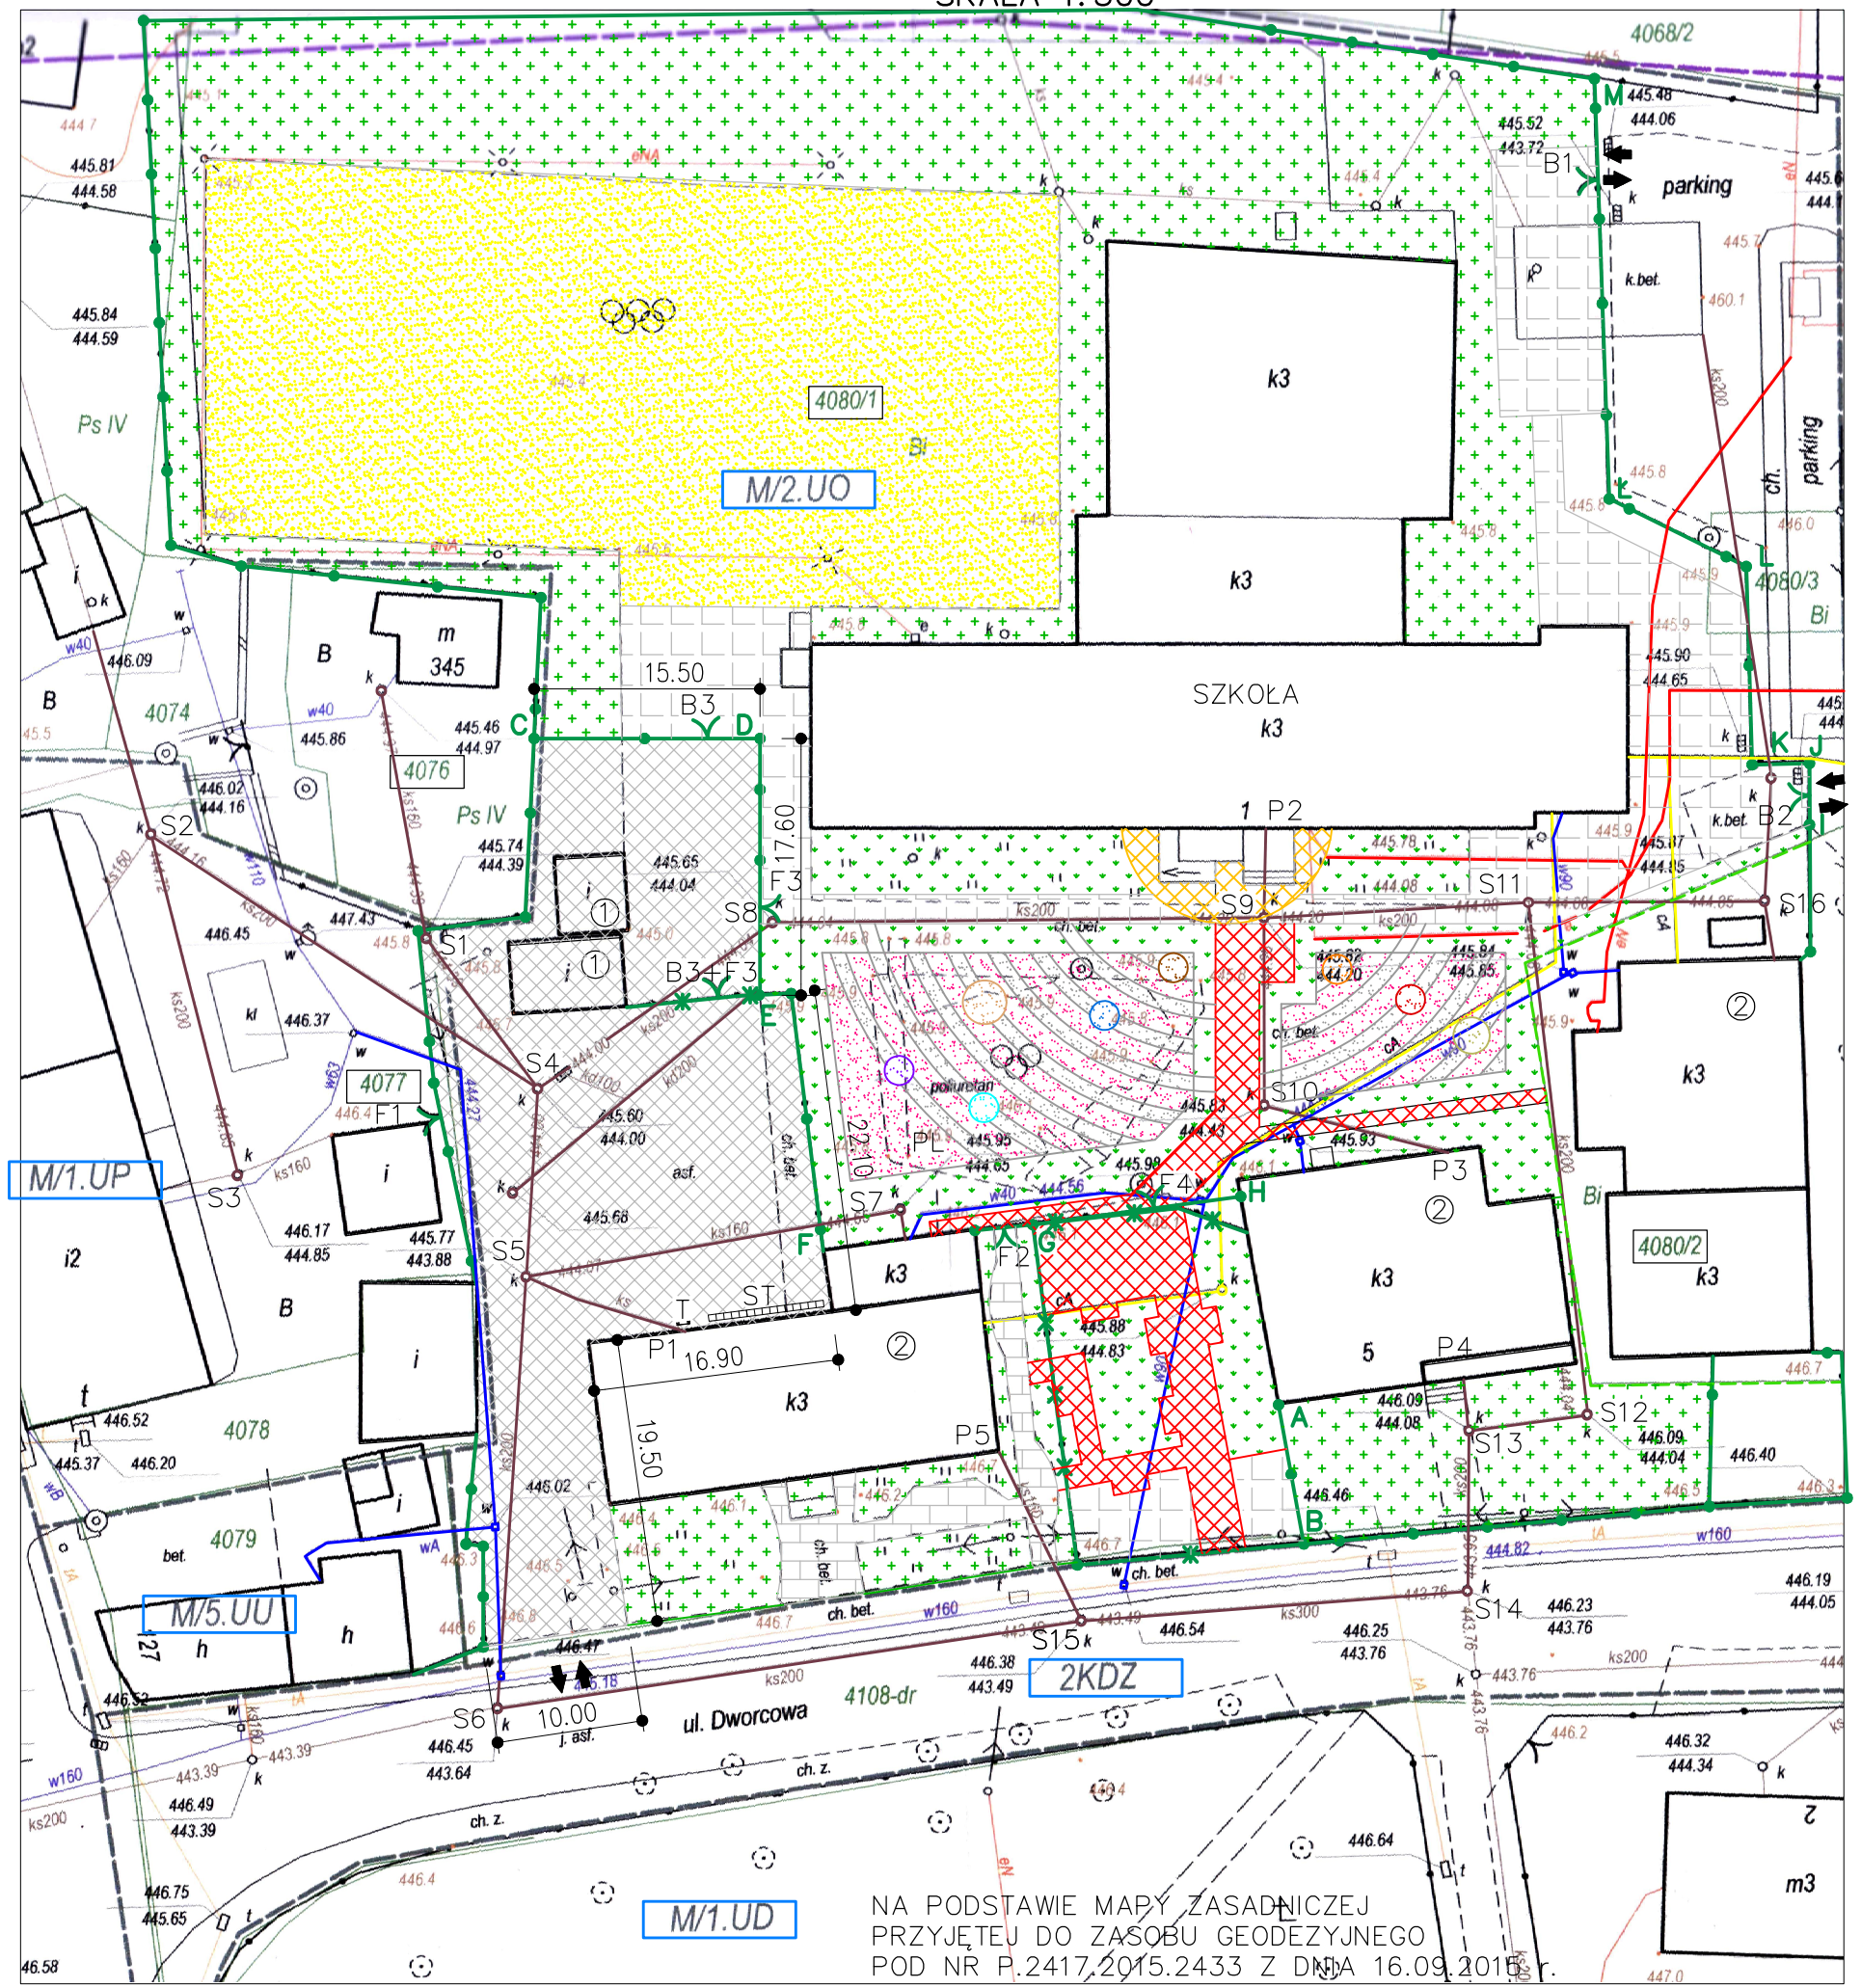

NA PODSTAWIE MAPY ZASADNICZEJ
PRZYJĘTEJ DO ZASOBU GEODEZYJNEGO
POD NR P.2417.2015.2433 Z DNIA 16.09.2015 r.

SEKCJA MAPY 182.114.234, 241

LEGENDA:

	ISTNIEJĄCY BUDYNEK SZKOŁY
1–	ISTNIEJĄCE BUDYNKI GOSPODARCZE– DO ROZBIÓRKI
2–	ISTNIEJĄCE BUDYNKI UŻYTECZNOŚCI PUBLICZNEJ– BEZ ZMIAN
	ISTNIEJĄCE WJAZDY/ WYJAZDY– BEZ ZMIAN
— w90 — / — w40 —	ISTNIEJĄCE SIECI WODOCIĄGOWE
— e — / — eN —	ISTNIEJĄCE SIECI ELEKTRYCZNE
–ks200– / –kd100–	ISTNIEJĄCE SIECI KANALIZACJI SANITARNEJ I DESZCZOWEJ
— cA —	ISTNIEJĄCA SIEĆ CIEPŁOWNICZA
	ISTNIEJĄCE OGRODZENIE SIATKOWE DZIAŁKI– BEZ ZMIAN
E–F / G–H, I–M	ISTNIEJĄCE OGRODZENIE SIATKOWE DZIAŁKI– DO WYMIANY NA PANELE OGRODZENIOWE
	ISTNIEJĄCA GRANICA DZIAŁKI NR 4080/2
	FRAGMENT OGRODZENIA SZKOŁY DO LIKWIDACJI
A–B / C–E	PROJEKTOWANE OGRODZENIE Z PANELI
	B1, B2– ISTNIEJĄCE BRAMY WJAZDOWE– BEZ ZMIAN B3– ISTNIEJĄCA BRAMA WJAZDOWA– DO PRZENIESIENIA
	F1, F2– ISTNIEJĄCE FURTKI– BEZ ZMIAN F3– ISTNIEJĄCA FURTKA– DO PRZENIESIENIA
	F4– PROJEKTOWANA FURTKA DWUSKRZYDŁOWA
ST	STOJAK NA ROWERY nr 40019 — 3 szt.
T	TABLICA INFORMACYJNA PARKINGU — 1 szt.

PROJEKTOWANA WYMIANA KANALIZACJI SANITARNEJ

STUDNIE:

S1–S10	STUDNIA ŻELBETOWA, ø1000, WŁAZ TYP CIĘŻKI
S11	STUDNIA PE 600
S12–S16	STUDNIA ŻELBETOWA, ø1000, WŁAZ TYP CIĘŻKI

ODCINKI:

S1–S4	RURA PCV ø200, L=12,65 m
S2–S4	RURA PCV ø200, L=31,15 m
S2–S3	RURA PCV ø200, L=23,67 m
S4–S5	RURA PCV ø200, L=12,63 m
S5–S6	RURA PCV ø200, L=29,12 m
S5–S7	RURA PCV ø200, L=25,48 m
S5–P1	RURA PCV ø160, L=11,31 m
S4–S8	RURA PCV ø200, L=19,29 m
S8–S9	RURA PCV ø200, L=33,10 m
S9–S10	RURA PCV ø200, L=12,62 m
S9–P2	RURA PCV ø160, L=5,39 m
S10–P3	RURA PCV ø160, L=5,46 m
S9–S11	RURA PCV ø200, L=17,75 m
S11–S16	RURA PCV ø200, L=15,88 m
S11–S12	RURA PCV ø200, L=34,71 m
S12–S13	RURA PCV ø200, L=8,05 m
S13–P4	RURA PCV ø160, L=2,96 m
S13–S14	RURA PCV ø200, L=10,85 m
S14–S15	RURA PCV ø200, L=26,00 m
S15–P5	RURA PCV ø160, L=12,86 m
S6–S15	RURA PCV ø200, L=39,66 m

PROJEKTOWANA NAWIERZCHNIA PARKINGU Z KOSTKI SZAREJ

ISTNIEJĄCA NAWIERZCHNIA Z KOSTKI BETONOWEJ– BEZ ZMIAN

PL PROJEKTOWANY PLAC ZABAW– WG ODRĘBNEGO OPRACOWANIA

PROJEKTOWANA NAWIERZCHNIA Z KOSTKI SZAREJ– WG ODRĘBNEGO OPRACOWANIA

PROJEKTOWANA NAWIERZCHNIA Z KOSTKI CZERWONEJ– WG ODRĘBNEGO OPRACOWANIA

PROJEKTOWANA NAWIERZCHNIA Z KOSTKI ŻÓŁTEJ– WG ODRĘBNEGO OPRACOWANIA

ISTNIEJĄCE BOISKO Z NAWIERZCHNIĄ BEZPIECZNĄ– BEZ ZMIAN

ISTNIEJĄCY TRAWNIK– BEZ ZMIAN

PROJEKTOWANY TRAWNIK– WG ODRĘBNEGO OPRACOWANIA

M/2.UO JEDNOSTKI STRUKTURALNE MPZP

PRZEBUDOWA PARKINGU– PUNKT "PARKUJ I JEDŹ" POMIĘDZY SZKOŁĄ PODSTAWOWĄ A BUDYNKIEM URZĘDU GMINY W MILÓWCE, UL. DWORCOWA, DZ. NR 4080/1
INWESTOR: GMINA MILÓWKA, UL. JANA KAZIMIERZA 123, 34–360 MILÓWKA

PLAN ZAGOSPODAROWANIA TERENU– STAN PROJEKTOWANY

PODPISY:

AUTOR:	mgr inż. JERZY SZKLORZ, upr. 102/98/BB
KREŚLIŁA:	mgr inż. PAULINA MAZUREK
SKALA 1:500	RYS. NR 2