


km 0+000 do km 0+925

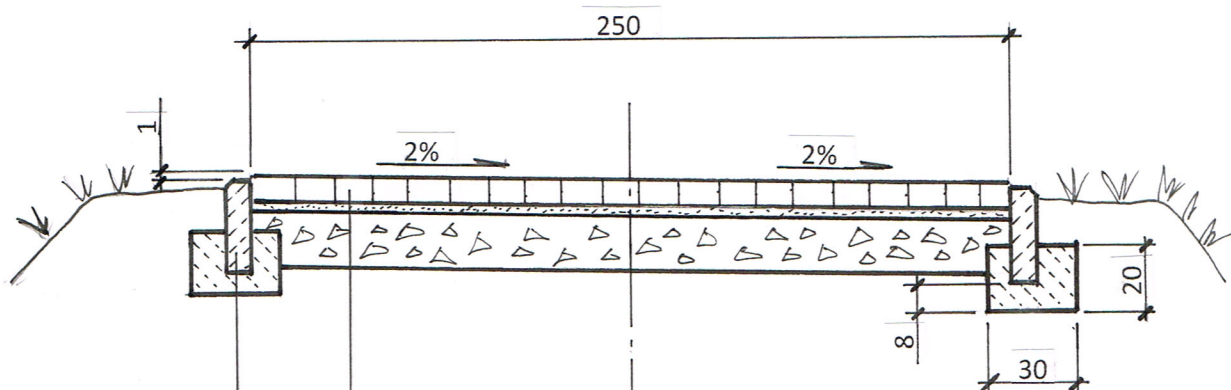

6 kostka brukowa betonowa szara gr. 6cm na podsypce z wysiewek kamiennych-

- przebrukowanie na wskazanych odcinkach

20 istniejąca warstwa podbudowy z kruszywa łamanego 0-63mm gr. 20cm-

- uzupełnienie nierówności

obrzeże 8x30 na betonie C12/15- wymiana na wskazanych odcinkach

OBIEKT: SOŁECTWO MILÓWKA- ŚCIEZKA ROWEROWA WZDŁUŻ UL. WODNEJ

**PRZEBUDOWA ŚCIEŻKI ROWEROWEJ WZDŁUŻ
UL. WODNEJ W MILÓWCE W KM 0+000 DO KM 0+925**

RYS. NR 3

PRZEKRÓJ TYPOWY

SKALA 1:50

INWESTOR:

GMINA MILÓWKA

OPRACOWAŁ: