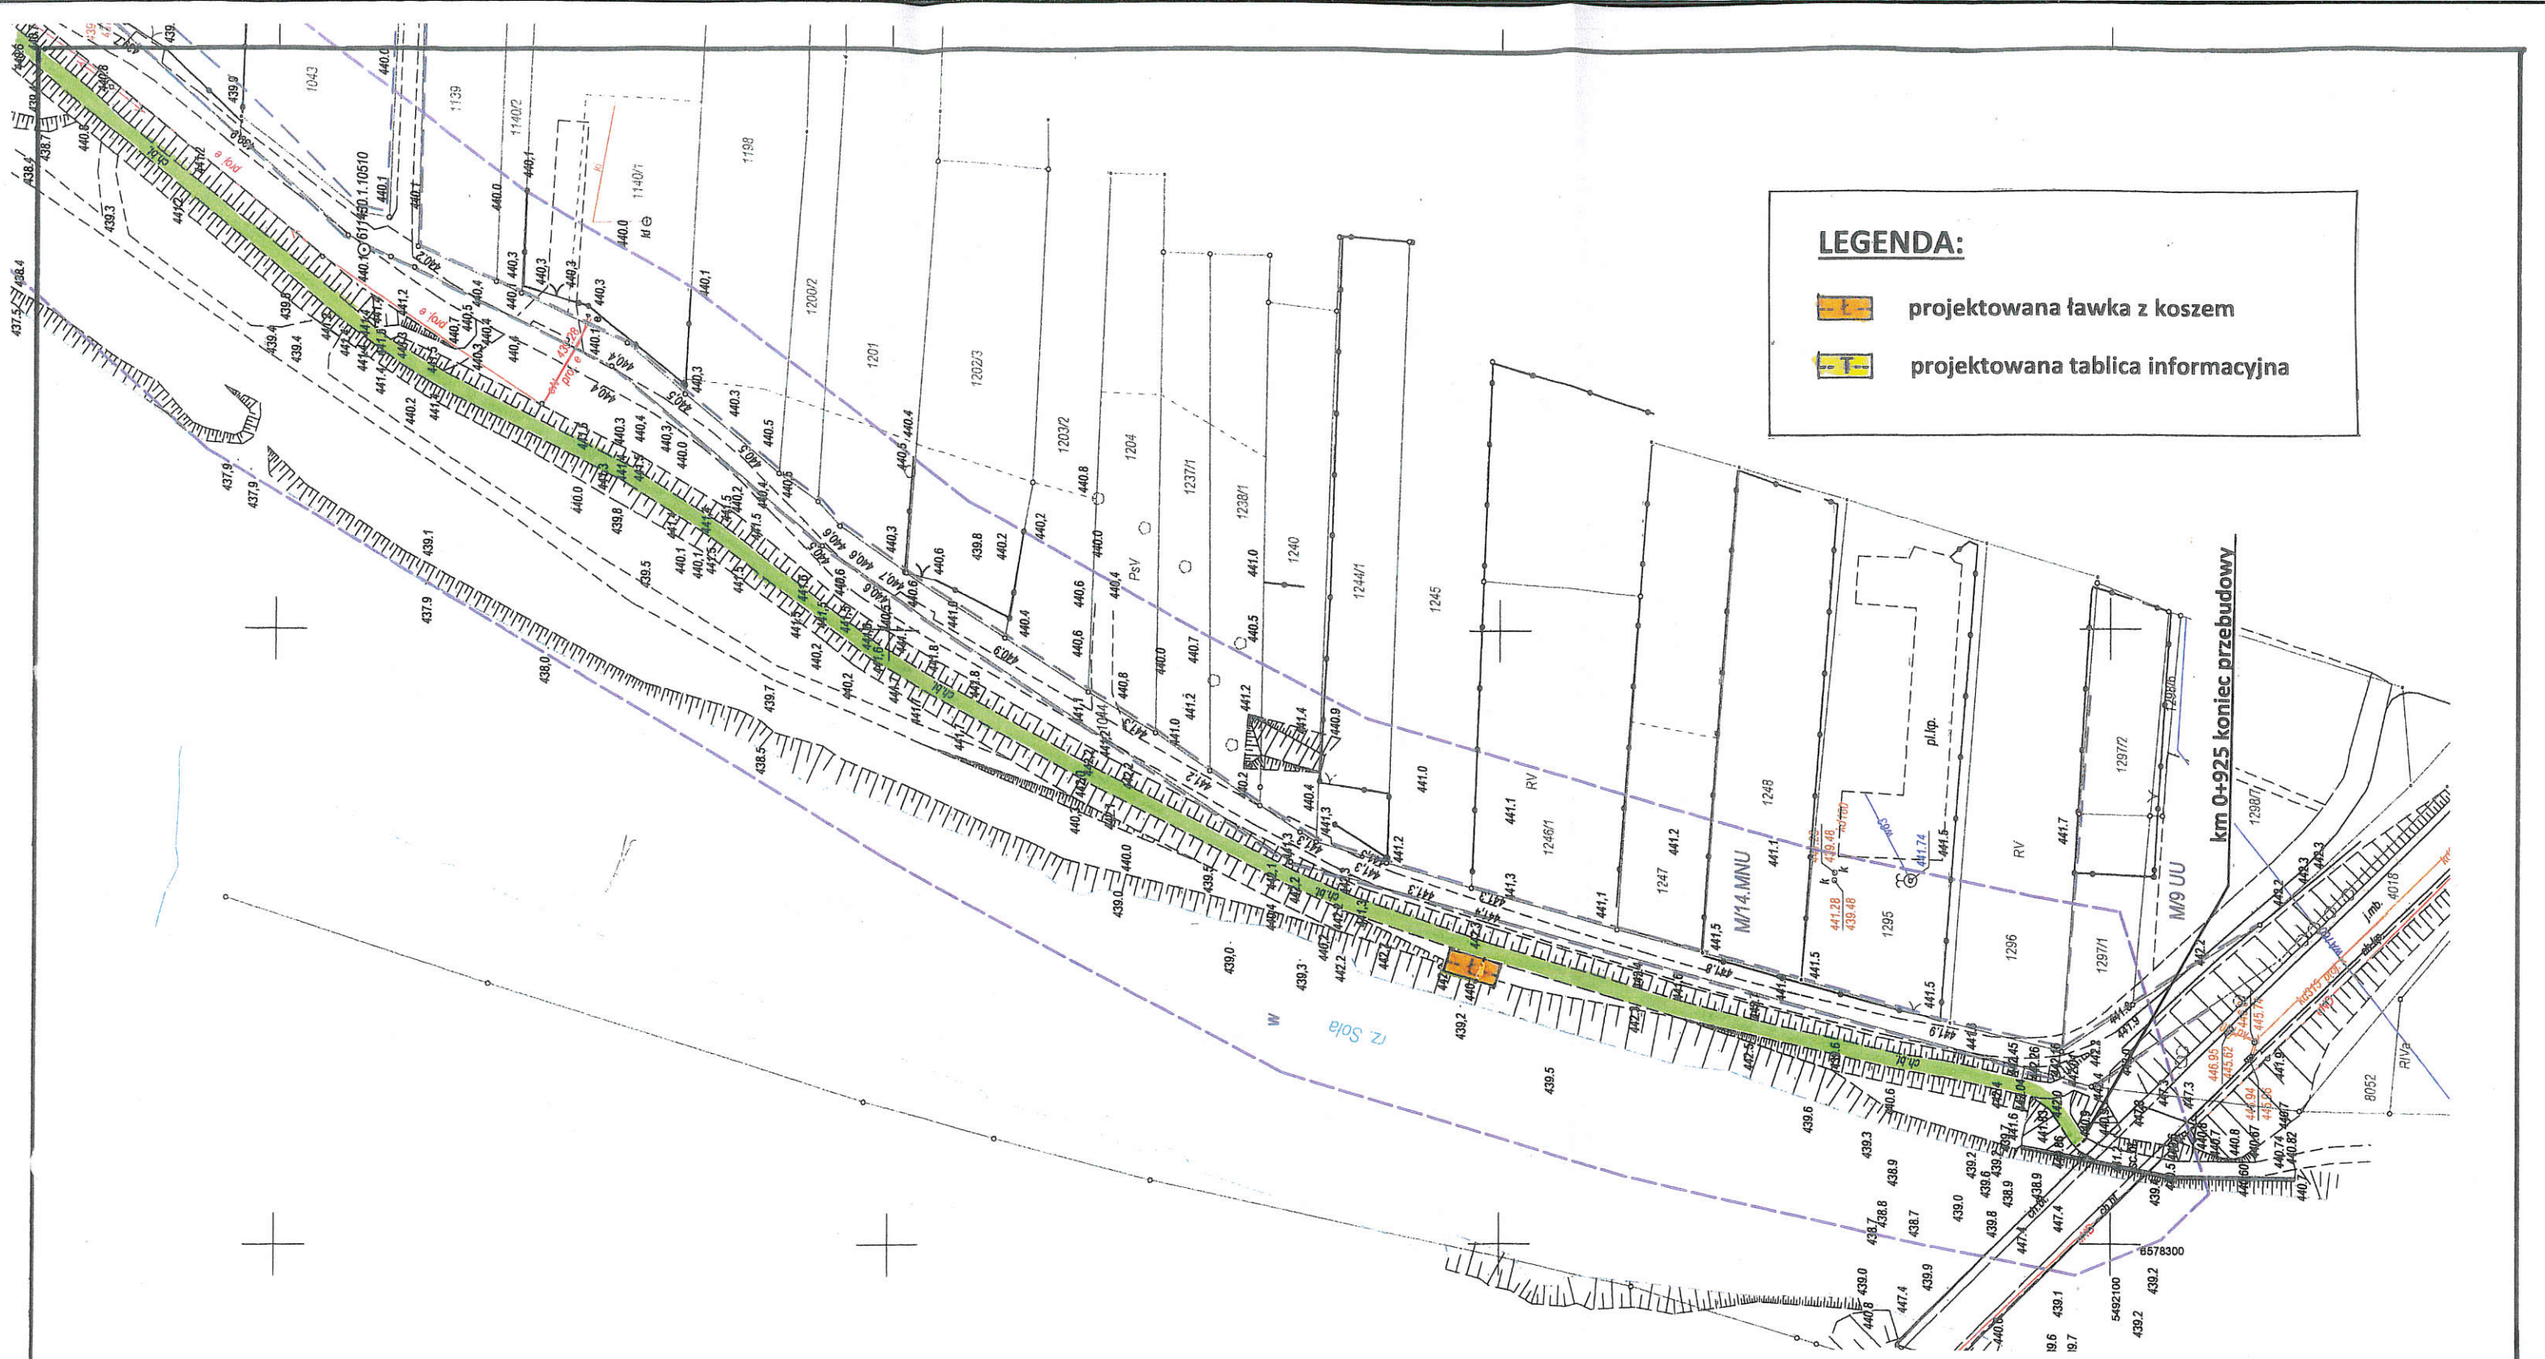

Zagospodarowanie terenu naniesiono na podkładzie mapy do celów projektowych

OBIEKT:	SOŁECTWO MILÓWKA- ŚCIEŻKA ROWEROWA WZDŁUZ UL. WODNEJ

PRZEBUDOWA ŚCIEŻKI ROWEROWEJ WZDŁUŻ UL. WODNEJ W MILÓWCE W KM 0+000 DO KM 0+925

RYS. NR 2.3	ZAGOSPODAROWANIE TERENU	SKALA 1: 1000
INWESTOR:	GMINA MILÓWKA	

OPRACOWAŁ:
mgr inż. Marek Mieszczak
Uprawnienia budowlane do projektowania bez ograniczeń w specjalności drogowej.
Nr ewid. SLK/1899/POOD/07

NADZORY I PROJEKTY BUDOWLANE
mgr inż. Marek Mieszczak
KONSULTANT BYCHAWSKI
ul. Słoneczna 14, 95-200 Pabianice
NIP 553-112-65-70