



Profil I-I

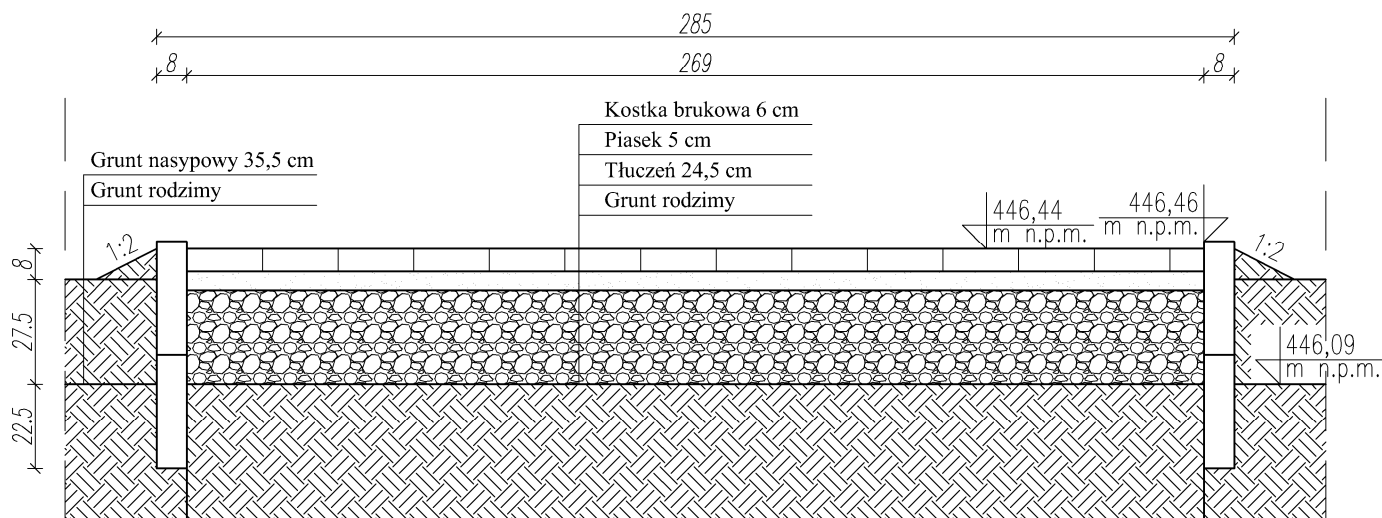

Profil II-II

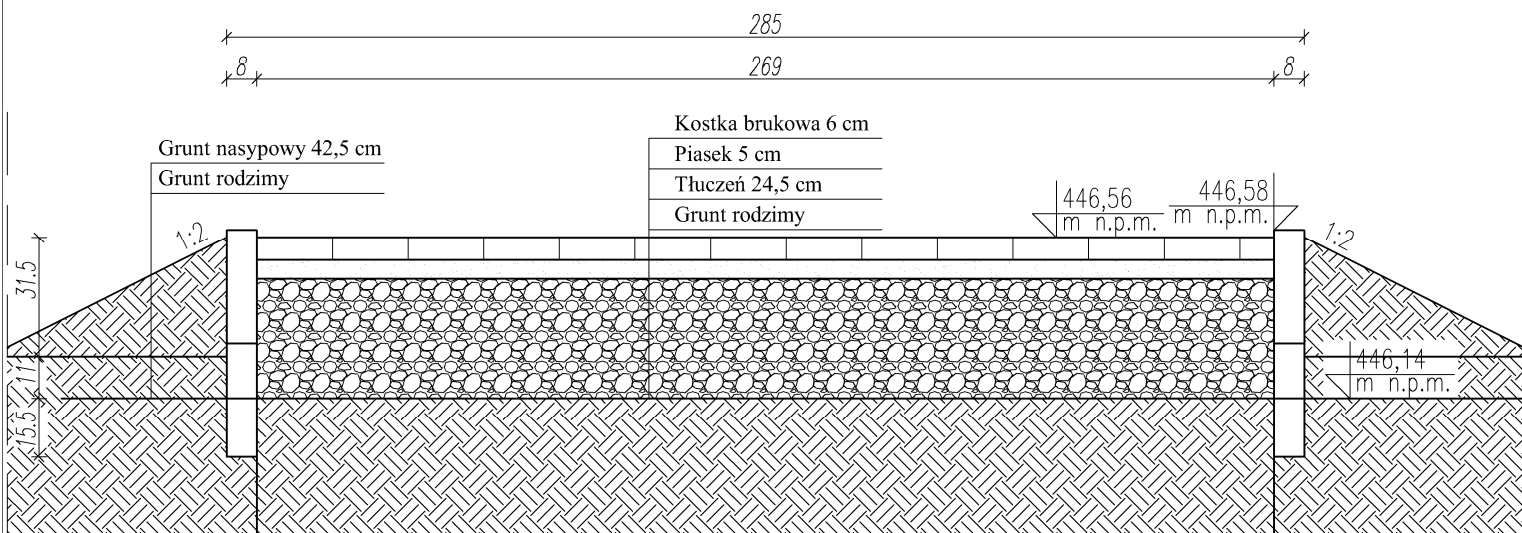

PROJEKT BUDOWLANY ZMIANY SPOSOBU UŻYTKOWANIA

Obiekt:	Gminne Przedszkole w Milówce ul. Dworcowa 5
Treść:	Profil I-I, II-II podjazdu
Inwestor:	Gmina Milówka ul. Jana Kazimierza 123, 34-360 Milówka

Projektant:

JP

Skala	Data	Nr rys.
1:20	październik 2015	10

A.U.P.B. Hajduk mgr inż. Jerzy Piotrowicz

Hajduk

ul. Komorowskich 92/1 34-300 Żywiec

Rysunek wykonano w programie ARCH DESKTOP 2004 - licencja nr 341-07804450