




Inwestycja	MODERNIZACJA CMENTARZA PARAFIA_NEGO	
Lokalizacja	Dz. nr 2817, 3498, 3500, 4374,4375, 4376, 4377, 4378, 4379, 4380 w Miłowie	
Inwestor	Parafia Rzymsko Katolicka P.W Wniebowzięcia NMP w Miłowie Plac Wolności 9, 34-360 Miłówka	
Temat rysunku	KORYTKA ODWADNIAJĄCE SYTUACJA	
Nr rys.	-	
Skala	1:500	
Data	II 2024	
Projektant	rrgr. inż. Jan Łagosz	upr. nr BB 8/76
Opracowanie	Potr. Wilk	

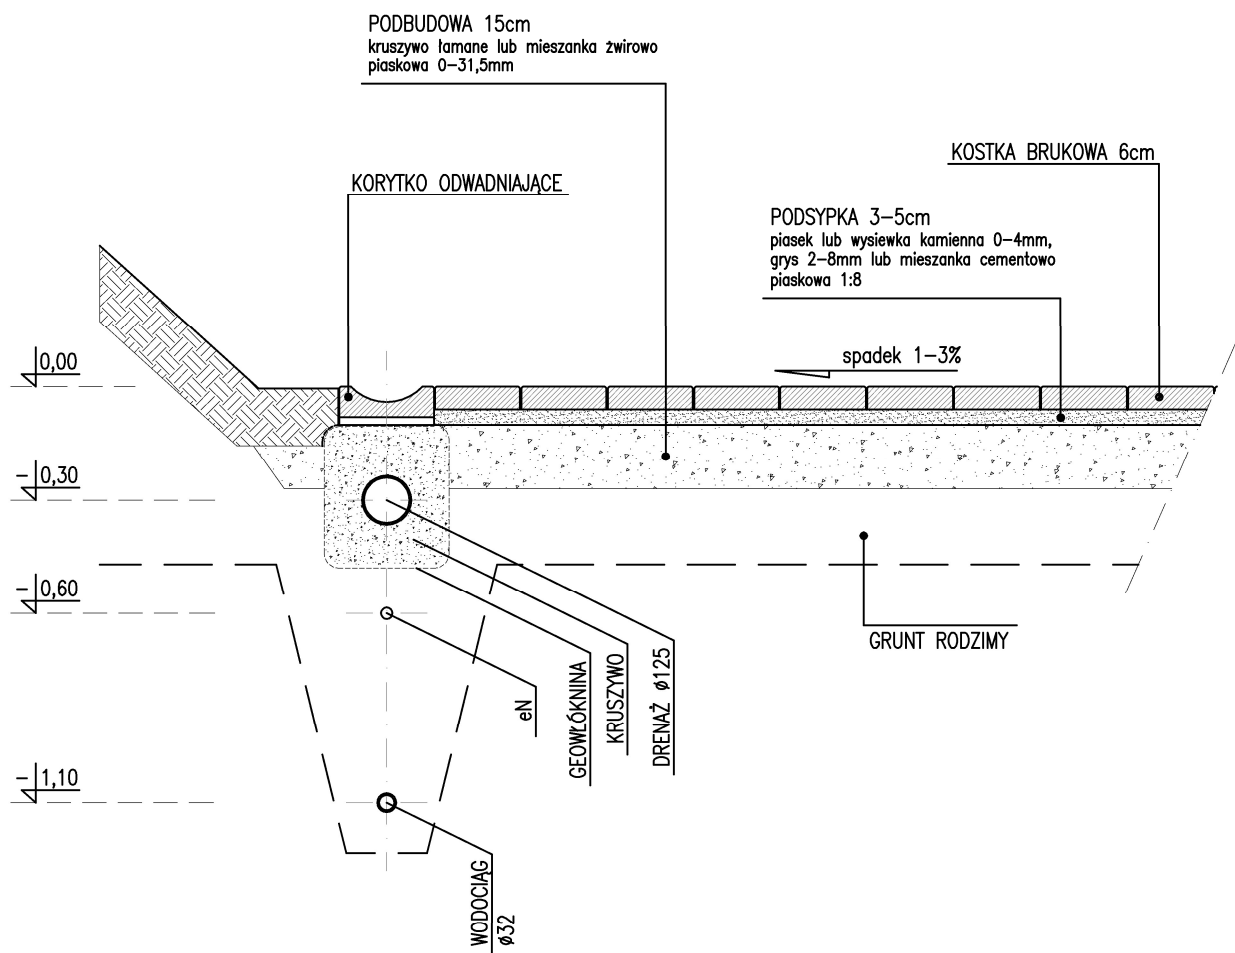

Inwestycja	MODERNIZACJA CMENTARZA PARAFIALNEGO	
Lokalizacja	Dz. nr 2817, 3498, 3500, 4374, 4375, 4376, 4377, 4378, 4379, 4380 w Miłowie	
Inwestor	Parafia Rzymsko Katolicka P.W. Wniebowzięcia NMP w Miłowie Plac Wolności 9, 34-360 Miłówka	
Temat rysunku	KORYTKO ODWADNIAJĄCE PRZEKRÓJ A-A	
Nr rys.		
Skala	1:20	
Data	II 2024	
Projektant	mgr inż. Jan Łagosz	upr. nr BB 8/76
Opracowanie	Piotr Wilk	

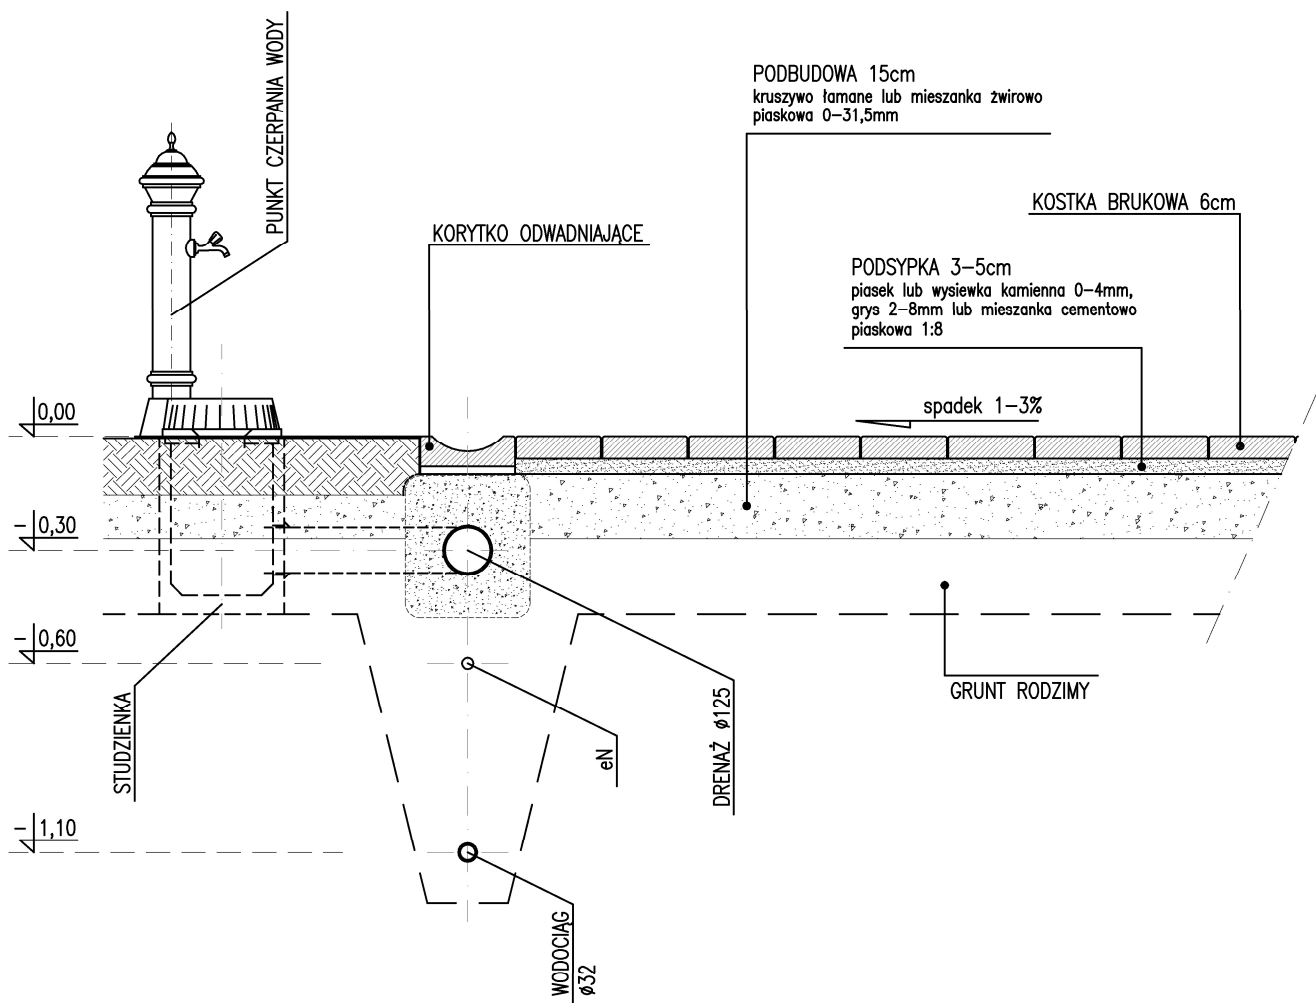

Inwestycja	MODERNIZACJA CMENTARZA PARAFIALNEGO	
Lokalizacja	Dz. nr 2817, 3498, 3500, 4374, 4375, 4376, 4377, 4378, 4379, 4380 w Miłowie	
Inwestor	Parafia Rzymsko Katolicka P.W. Wniebowzięcia NMP w Miłowie Plac Wolności 9, 34-360 Miłówka	
Temat rysunku	KORYTKO ODWADNIAJĄCE PRZEKRÓJ B-B	
Nr rys.		
Skala	1:20	
Data	II 2024	
Projektant	mgr inż. Jan Łagosz	upr. nr BB 8/76
Opracowanie	Piotr Wilk	

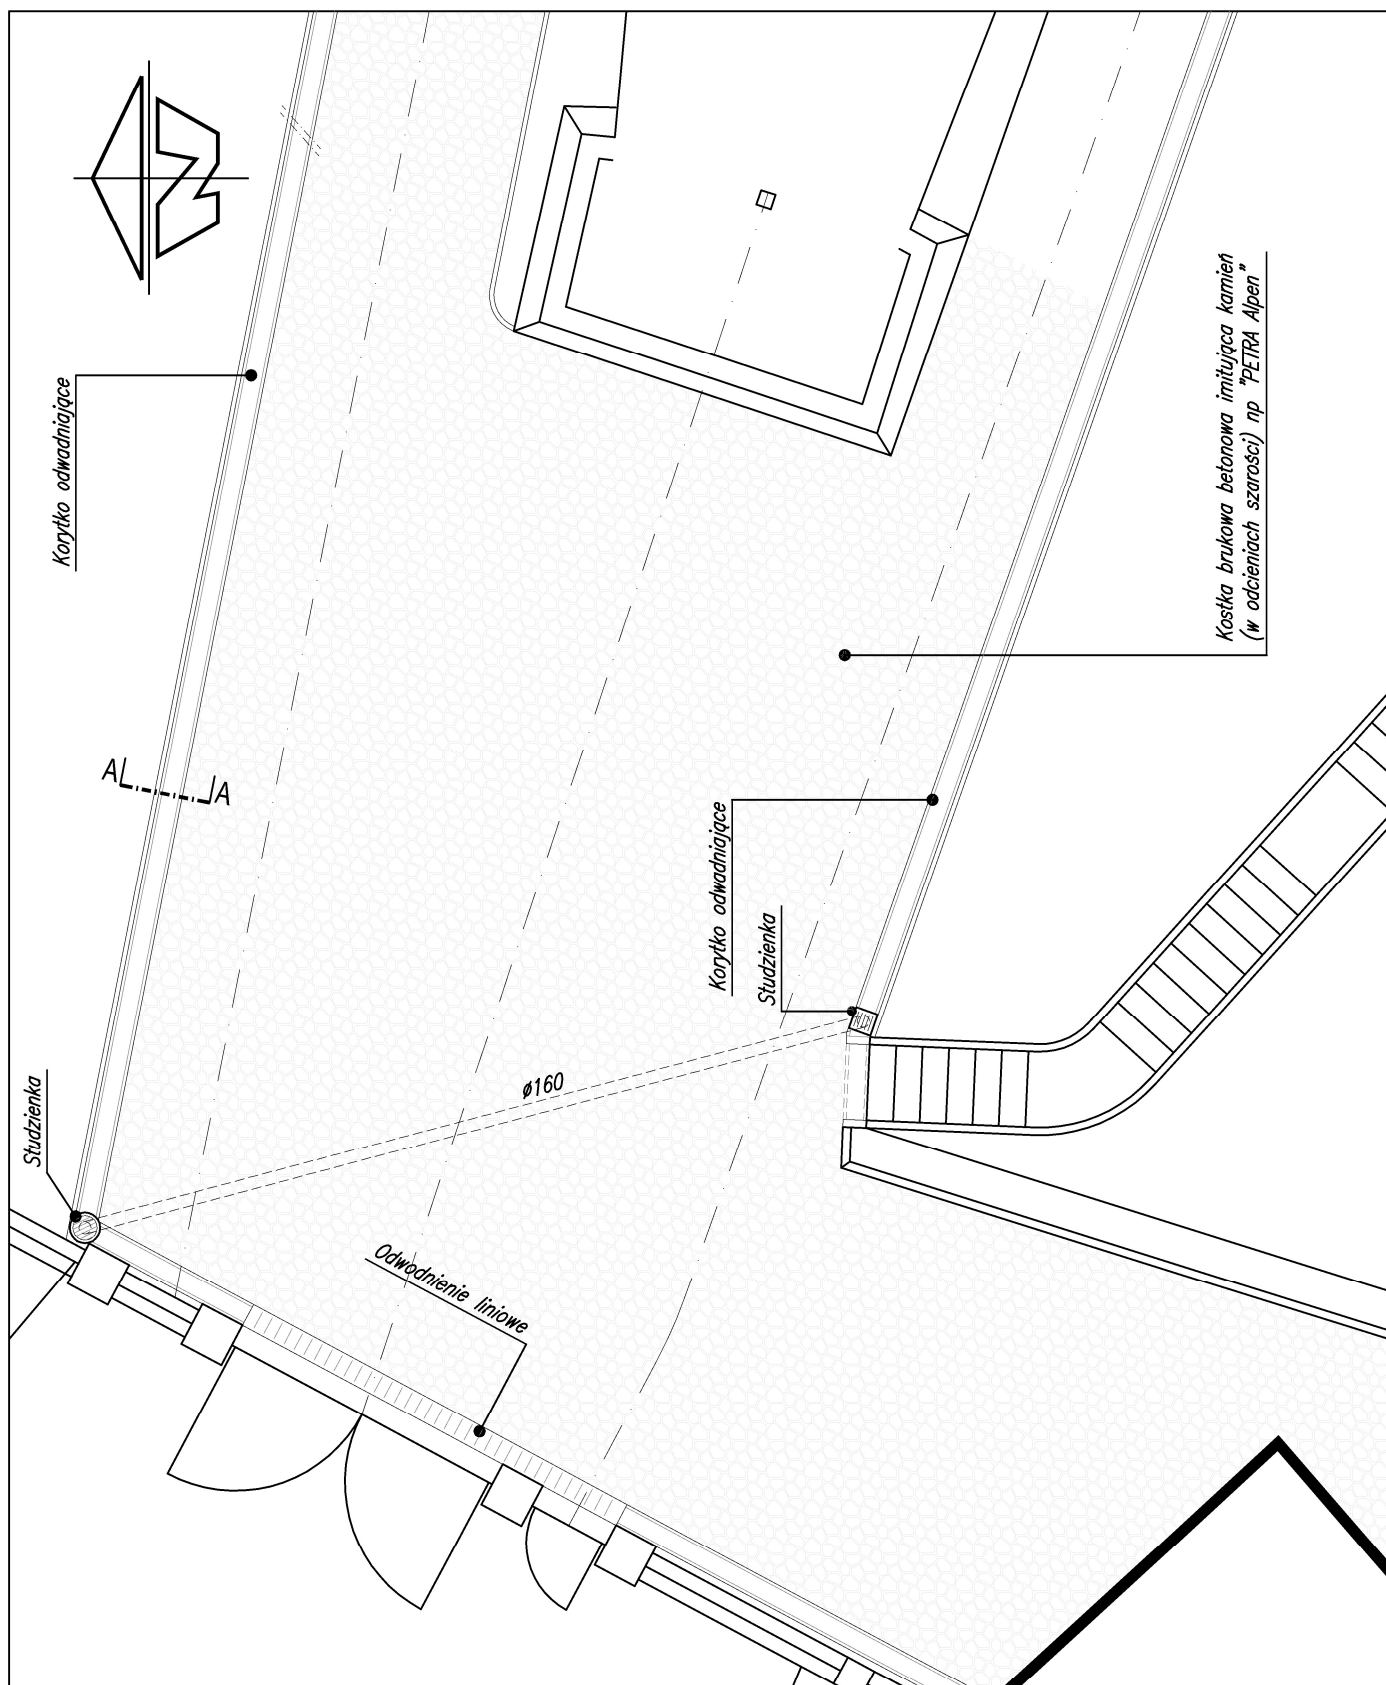

Inwestycja	MODERNIZACJA CMENTARZA PARAFIALNEGO	
Lokalizacja	Dz. nr 2817, 3498, 3500, 4374, 4375, 4376, 4377, 4378, 4379, 4380 w Miłowie	
Inwestor	Parafia Rzymsko Katolicka P.W. Wniebowzięcia NMP w Miłowie Plac Wolności 9, 34-360 Miłówka	
Temat rysunku	ALEJE CMENTARNE KORYTKA ODWADNIAJĄCE-STREFA WEJŚCIOWA	
Nr rys.		
Skala	1:100	
Data	II 2024	
Projektant	mgr inż. Jan Łagosz	upr. nr BB 8/76
Opracowanie	Piotr Wilk	