STUDIUM UWARUNKOWAŃ I KIERUNKÓW ZAGOSPODAROWANIA PRZESTRZENNEGO GMINY MILÓWKA

RYSUNEK ID - STRUKTURA WŁASNOŚCI I UŻYTKOWANIA GRUNTÓW

ZAŁĄCZNIK NR 3.4
DO UCHWAŁY
NR XXXVI/222/2013
RADY GMINY MILÓWKA
Z DNIA 20 WRZEŚNIA 2013 R.

GMINA RADZIECHOWY - WIEPRZ

GMINA WISŁA

KAMESZNICA

SZARE

MILÓWKA

NIELEDWIA

GMINA WĘGIERSKA GÓRKA

WĘGIERSKA GÓRKA, ŻYWIEC

GMINA ISTEBNA

KONIAKÓW, ISTEBNA

LALIKI

GMINA RAJCZA

RAJCZA

GMINA UJSOŁY

ZWARDOŃ, GRANICA PAŃSTWA

N 500 0 500 1000

SCHEMAT ID/1: UŻYTKOWANIE GRUNTÓW

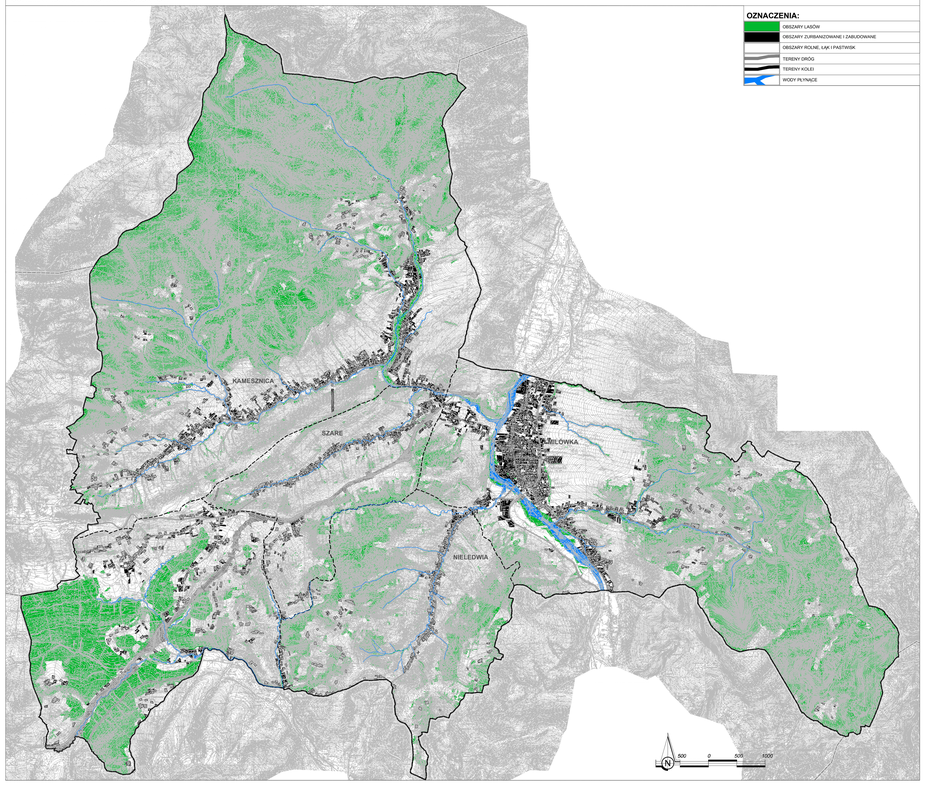

OZNACZENIA:

	OBSZARY LASÓW
	OBSZARY ZURBANIZOWANE I ZABUDOWANE
	OBSZARY ROLNE, ŁĄKI I PASTWISK
	TERENY DRÓG
	TERENY KOLEI
	WODY PŁYNĄCE

OZNACZENIA:

INFORMACJE:

	GRANICA ADMINISTRACYJNA GMINY MILÓWKA
	GRANICA ADMINISTRACYJNA SOŁECTW

STRUKTURA WŁASNOŚCI:

	WŁASNOŚĆ GMINY
	WŁASNOŚĆ SKARBU PAŃSTWA, W TYM W TRWAŁYM ZARZĄDZIE
	WŁASNOŚĆ POWIATU
	WŁASNOŚĆ WSPÓLNOT
	WŁASNOŚĆ OSÓB PRAWNYCH
	WŁASNOŚĆ OSÓB FIZYCZNYCH
	WŁASNOŚĆ PKP

Wykonawca dokumentacji projektowej:
P.A. NOVA S.A.
44-100 Gliwice, ul.Górnych Wałów 42, NIP 631-020-04-17
tel: (+48 32) 400 43 00 fax: 400 42 00
e-mail: pracownia@pa-nova.com.pl, www.pa-nova.com.pl

Nazwa dokumentacji projektowej: PROJEKT STUDIUM UWARUNKOWAŃ I KIERUNKÓW ZAGOSPODAROWANIA PRZESTRZENNEGO GMINY MILÓWKA

Symbol dokumentacji projektowej: T385/ZA/2011

Nazwa rysunku: STRUKTURA WŁASNOŚCI I UŻYTKOWANIA GRUNTÓW

Symbol rysunku: ID

Etap rysunku: I

Skala: 1:10000

Projektował:	mgr inż. arch. Bohdana Batesa	specjalność: inżynieria architektoniczna	Nr uprawnień: KT-396	Data: 09.2013r.	Podpis:
	mgr inż. arch. Katarzyna Bondek	specjalność: inżynieria architektoniczna	Nr uprawnień: KT-398	Data: 09.2013r.	Podpis:
	mgr inż. arch. Sławomir Tront	specjalność: inżynieria architektoniczna	Nr uprawnień: KT-397	Data: 09.2013r.	Podpis:
Sprawdził:	inż. Leszek Sobiraj	specjalność: instalacje BF	Nr uprawnień:	Data: 09.2013r.	Podpis:
Sprawdzenie pod kątem:	mgr inż. arch. Sylwia Jendrysek	specjalność: inżynieria architektoniczna	Nr uprawnień:	Data: 09.2013r.	Podpis:
	mgr inż. arch. Katarzyna Gola	specjalność: inżynieria architektoniczna	Nr uprawnień:	Data: 09.2013r.	Podpis:
Kierownik Projektu:	dr inż. arch. Stanisław Lesser	specjalność: inżynieria architektoniczna	Nr uprawnień: KT-141	Data: 09.2013r.	Podpis: