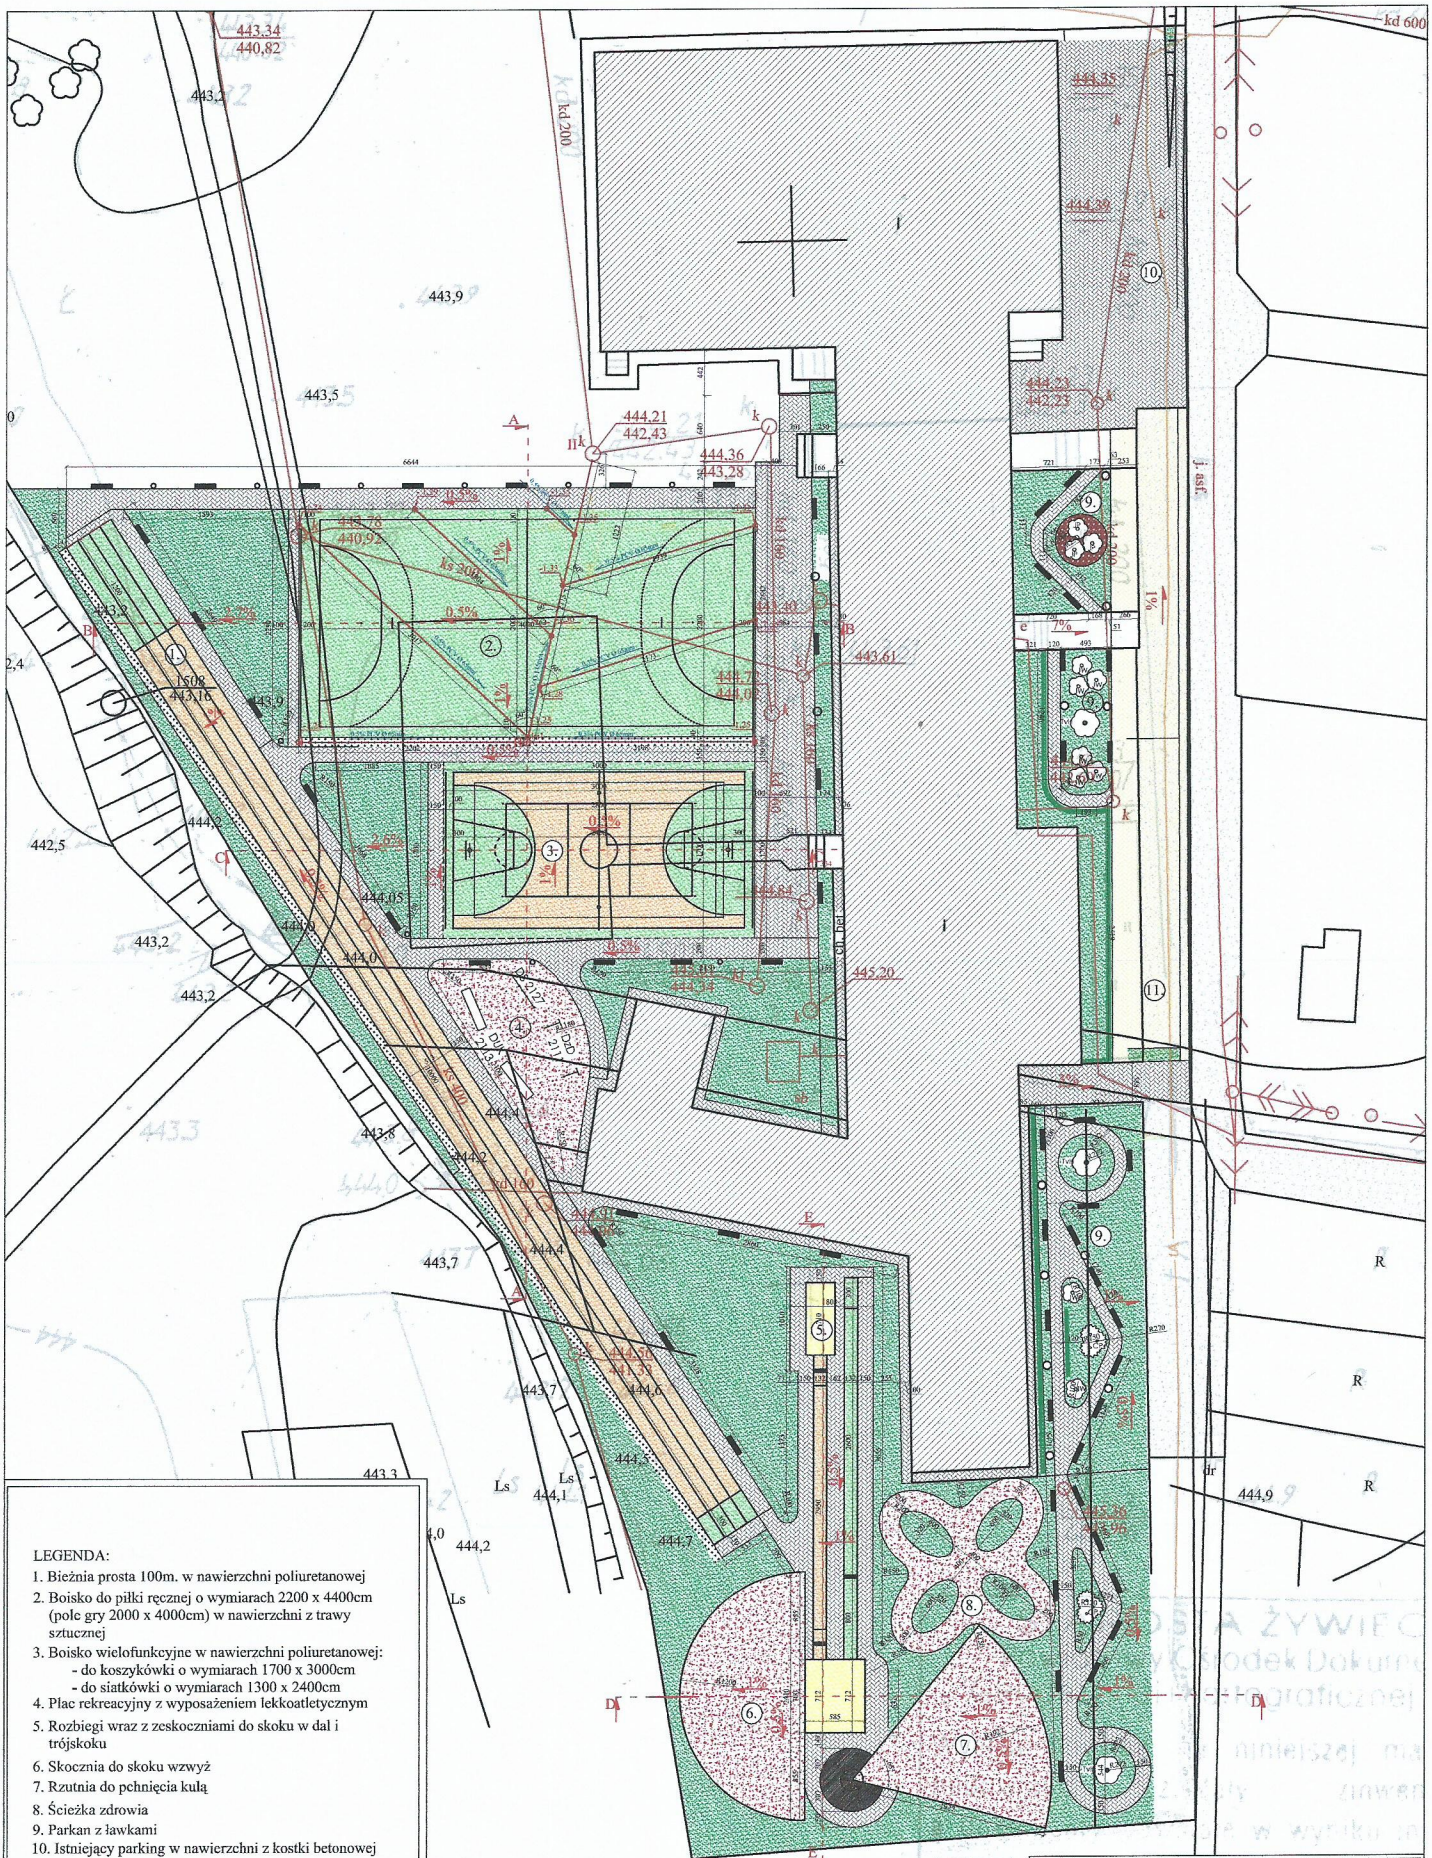

LEGENDA:

1. Bieżnia prosta 100m. w nawierzchni poliuretanowej
2. Boisko do piłki ręcznej o wymiarach 2200 x 4400cm (pole gry 2000 x 4000cm) w nawierzchni z trawy sztucznej
3. Boisko wielofunkcyjne w nawierzchni poliuretanowej:
   - do koszykówki o wymiarach 1700 x 3000cm
   - do siatkówki o wymiarach 1300 x 2400cm
4. Plac rekreacyjny z wyposażeniem lekkoatletycznym
5. Rozbiegi wraz z zeskoczniami do skoku w dal i trójskoku
6. Skocznia do skoku wzwyż
7. Rzutnia do pchnięcia kulą
8. Ścieżka zdrowia
9. Parkan z ławkami
10. Istniejący parking w nawierzchni z kostki betonowej
11. Utwardzony plac z kostki betonowej 8cm

TvH - Tawuła van Houtte´a - 3 szt.
CP - CIS POSPOLITY 2 szt.
JW - JAŚMIN WONNY - 11 szt.

projektowane ławki parkowe

projektowane kosze na śmieci

rów odwadniający

TYTUŁ RYSUNKU:		NAZWISKO	UPRAW.	DATA	PODPIS
ZAGOSPODAROWANIE TERENU	ASYSTENT	inż. Paweł ANDRZEJCZAK		01.2008	
	ASYSTENT	mgr inż. arch. Adam BOGDRZELSKI		01.2008	
	ASYSTENT	mgr inż. Iwona KONIECZ		03.2008	
	PROJEKTANT	tech. bud. Dariusz MAJER	627/02	03.2008	

OBIEKT: Boisko sportowe przy Gimnazjum im. Jana Pawła II w Milówce
INWESTOR: Gmina Milówka ul. Jana Kazimierza 123
SKALA: 1:250
NR RYSUNKU: 1

"KOSZT-BUD"
Dariusz MAJER
44-196 KNURÓW
GEN. J. ZIETKA 18C/12

KOSZT-BUD
ZAKŁAD USŁUG PROJEKTOWO-KOSZTORYSOWYCH I NADZORU INWESTORSKIEGO
Dariusz Majer