



BOISKO DO KOSZYKÓWKI - WYMIARY skala 1:125

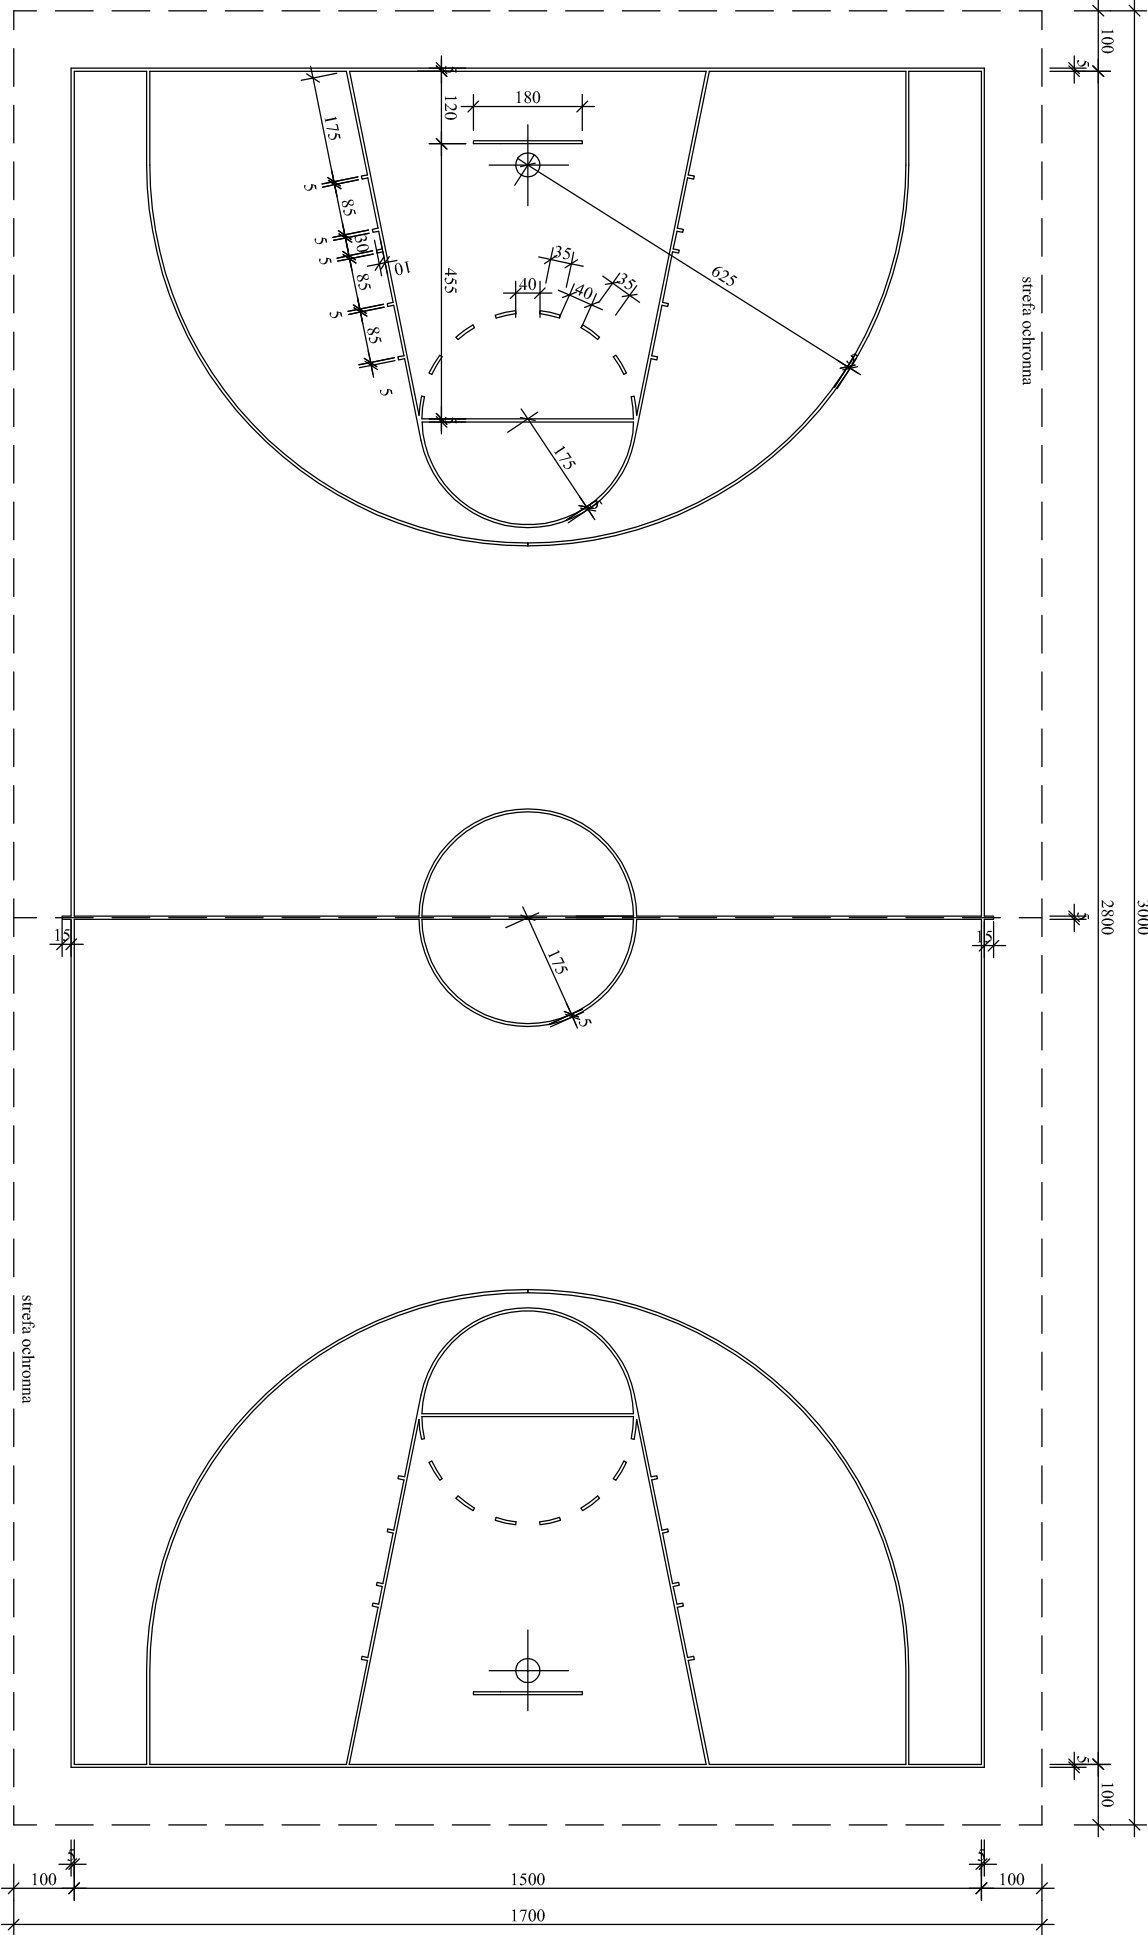

TYTUŁ		NADZISKO		UPRAW.		DATA	
RYSUNKU:		ASYSTENT	mgr inż. Fowel	---	---	03.2008	Podpis
BOISKO DO		ASYSTENT	mgr inż. och. Adam	---	---	03.2008	Podpis
KOSZYKÓWKI		ASYSTENT	mgr inż. Iwona	---	---	03.2008	Podpis
		PROJEKTANT	mgr inż. Konser	---	---	03.2008	Podpis
OBJEKT		Tech. bud. Dariusz	---	---	---	03.2008	Podpis
Boiska sportowe		MAJER	---	---	---	03.2008	Podpis
INWESTOR		SKALA	---	---	---	---	---
Gmina Miłówka ul. Jana Kazimierza 123		1:125	---	---	---	---	---

"KOSZI-BUD"
Dariusz MAJER
44-196 KNUROW
GEN. J. ZIETKA 18C/12

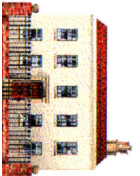

KOSZI-BUD
ZAKŁAD USŁUG
PROJEKTOWO-KONSERWACYJNYCH
I NADZORU INWESTORSKIEGO
Dariusz Majer