


BOISKO DO SIATKÓWKI - WYMIARY skala 1:100

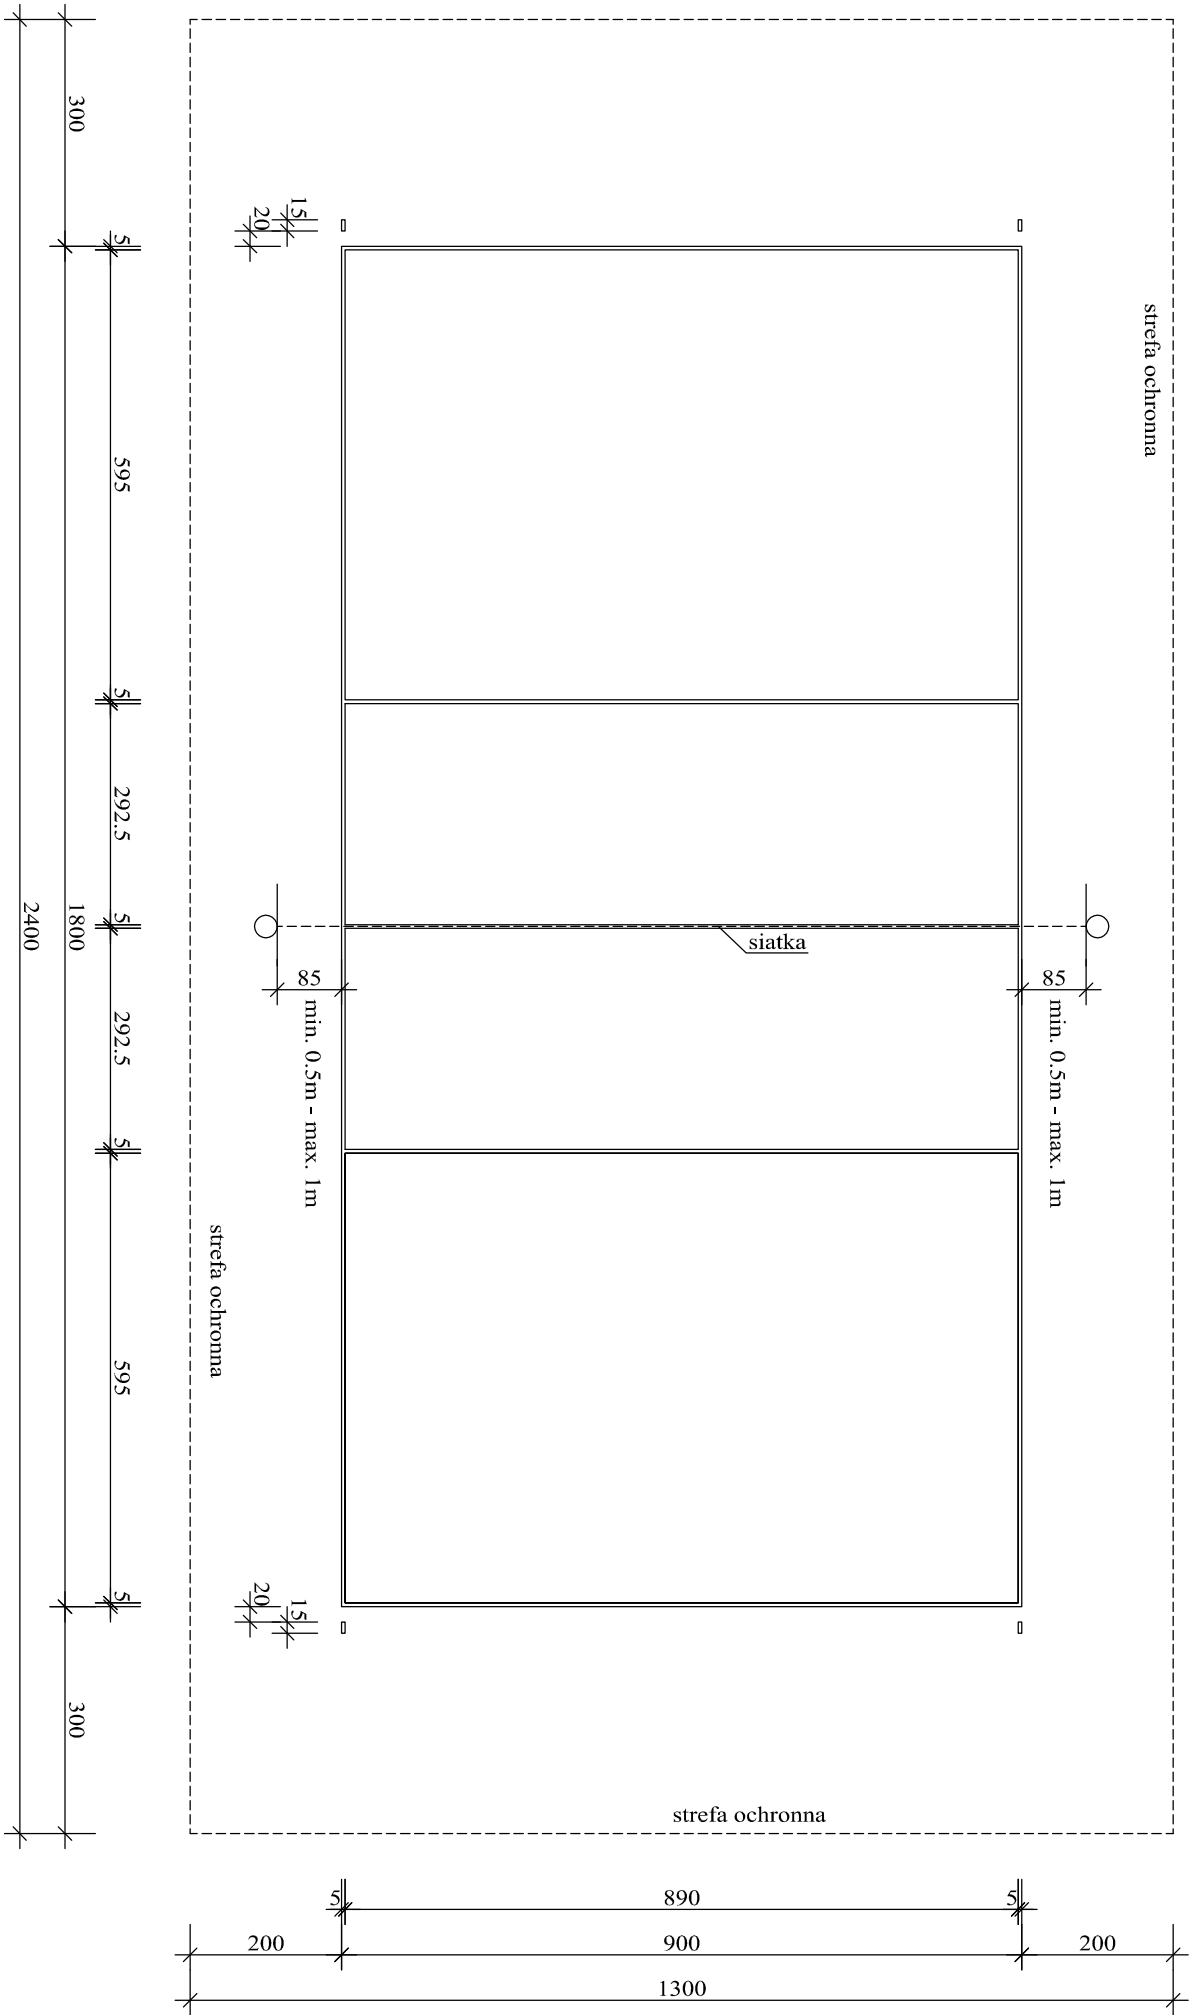


TYTUŁ		NAZWISKO		UPRAW.		DATA		PODPIS	
RYSUNKU:		inż. Paweł ANDRZCZO		—		03.2008		<i>Andrzejak</i>	
BOISKO DO KOSZYKÓWKI		ASYSTENT		Mgr inż. arch. Adam POCIOKIELSKI		—		<i>Adam Pociokielski</i>	
		ASYSTENT		mgr inż. Iwona KONSEK		—		<i>Iwona Konek</i>	
		PROJECTANT		tech. bud. Dariusz MAJER		627/02		03.2008	
OBJEKT		SKALA				NR RYSUNKU			
Boiska sportowe przy Gimnazjum im. Jana Pawła II w Miłowie									
INWESTOR									
Gmina Miłówka ul. Jana Kazimierza 123									
		1:100						11	

"KOSZI-BUD"

Dariusz MAJER

44-196 KNURÓW

GEN. J. ZIETKA 18C/112

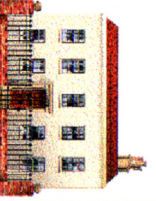

KOSZI-BUD
ZAKŁAD USTUG
PROJEKTOWO-KOSZTORYSOWYCH
I NADZORU INWESTORSKIEGO
Dariusz Majer