



# ROZBIEG I PIASKOWNICA DO SKOKU W DAL I TRÓJSKOKU skala 1:100

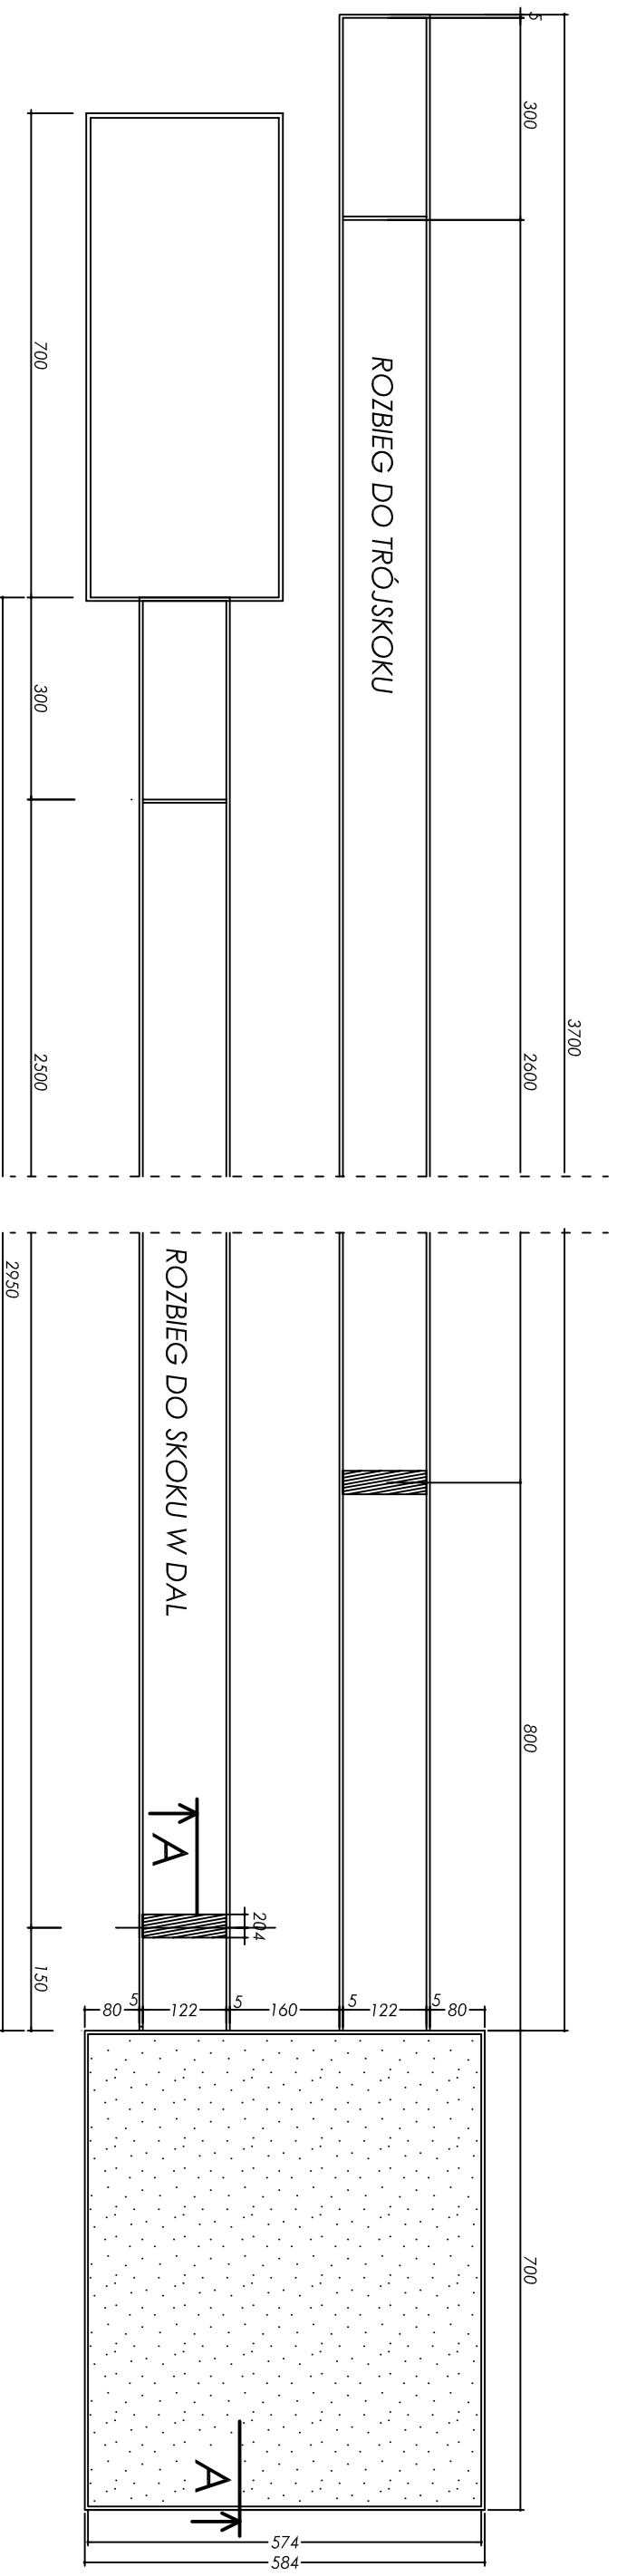

przekrój A - A skala 1:50

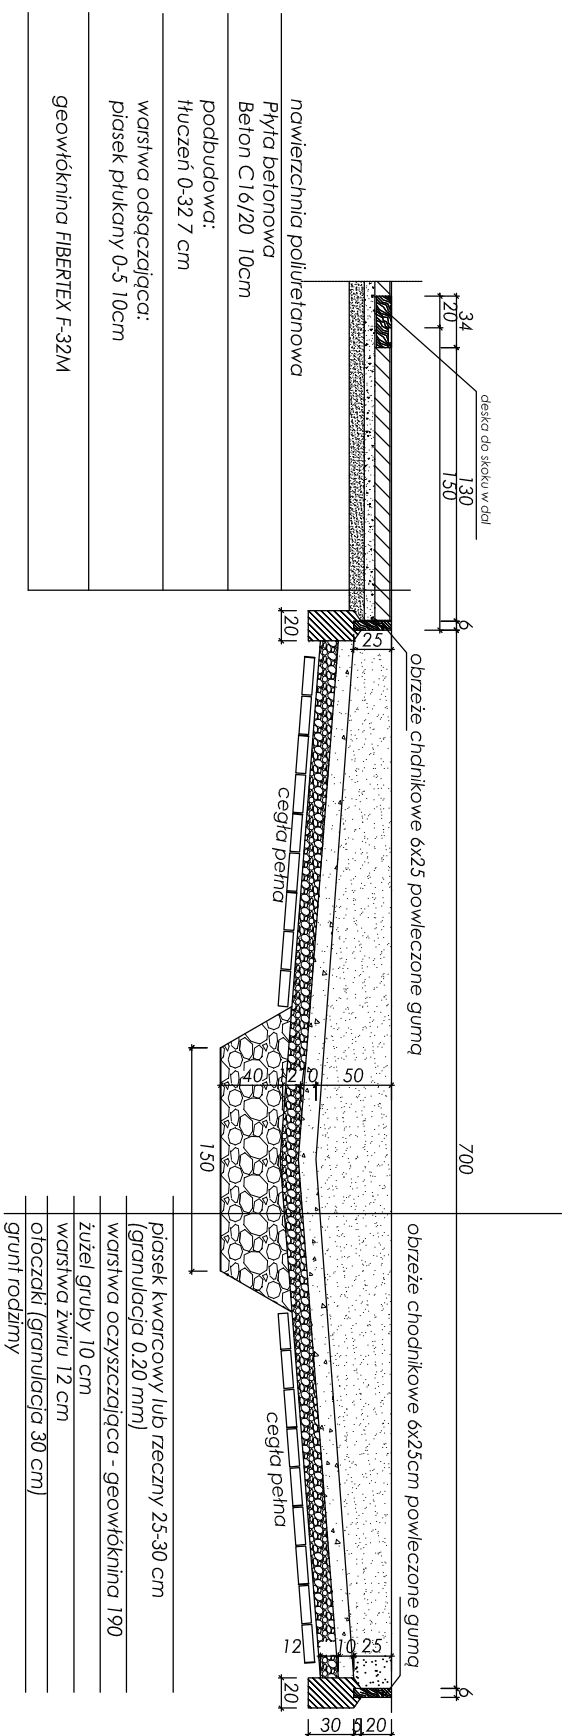

UWAGA:

NALEŻY WYKONAĆ ROZBIEG (NA ROZBIEGU DO SKOKU W DAŁ) W DWIE STRONY.  
NALEŻY RÓWNIEMIEŻ WYKONAĆ DWE ZESKOCZENIE: JEDNA PRZYZNAJĄCA DO SKOKU  
W DAŁ I TRÓJSKOKU, A JEDNA PRZYZNAJĄCA WYŁĄCZNIE DO SKOKU W DAŁ.

TYTUŁ		NAZWISKO	UPRAW.	DATA	PODPIS
RYSLINKU: ROZBIEG I PIASKOWNICA DO SKOKU W DAL I TRÓJSKOKU	ASYSTENT	inż. Paweł ANDRUSZKO	—	03.2008	<i>Trzaskowski</i>
	ASYSTENT	Mgr inż. arch. Adam POGORZELSKI	—	03.2008	<i>Trzaskowski</i>
	ASYSTENT	inż. inż. Tworno KONSEK	—	03.2008	<i>Trzaskowski</i>
	PROJEKTANT	inż. bud. Dorusiz MAJER	627/02	03.2008	<i>Trzaskowski</i>
	OBJEKT	NR RYSLINKU			
Boiska sportowe przy Gimnazjum im. Jana Pawła II w Miłowie					
INWESTOR					
Gmina Miłówka ul. Jana Kazimierza 123					

"KOSZT-BUD"  
Dariusz MAJER  
44-196 KNURÓW  
GEN. J. ZIEKA 18C/12



**KOSZT-BUD**  
ZAKŁAD USŁUG  
PROJEKTOWO-KOSZTORYSOWYCH  
I NADZORU INWESTORSKIEGO

*Dariusz Majer*