


Bieżnia 100M SKALA 1:100

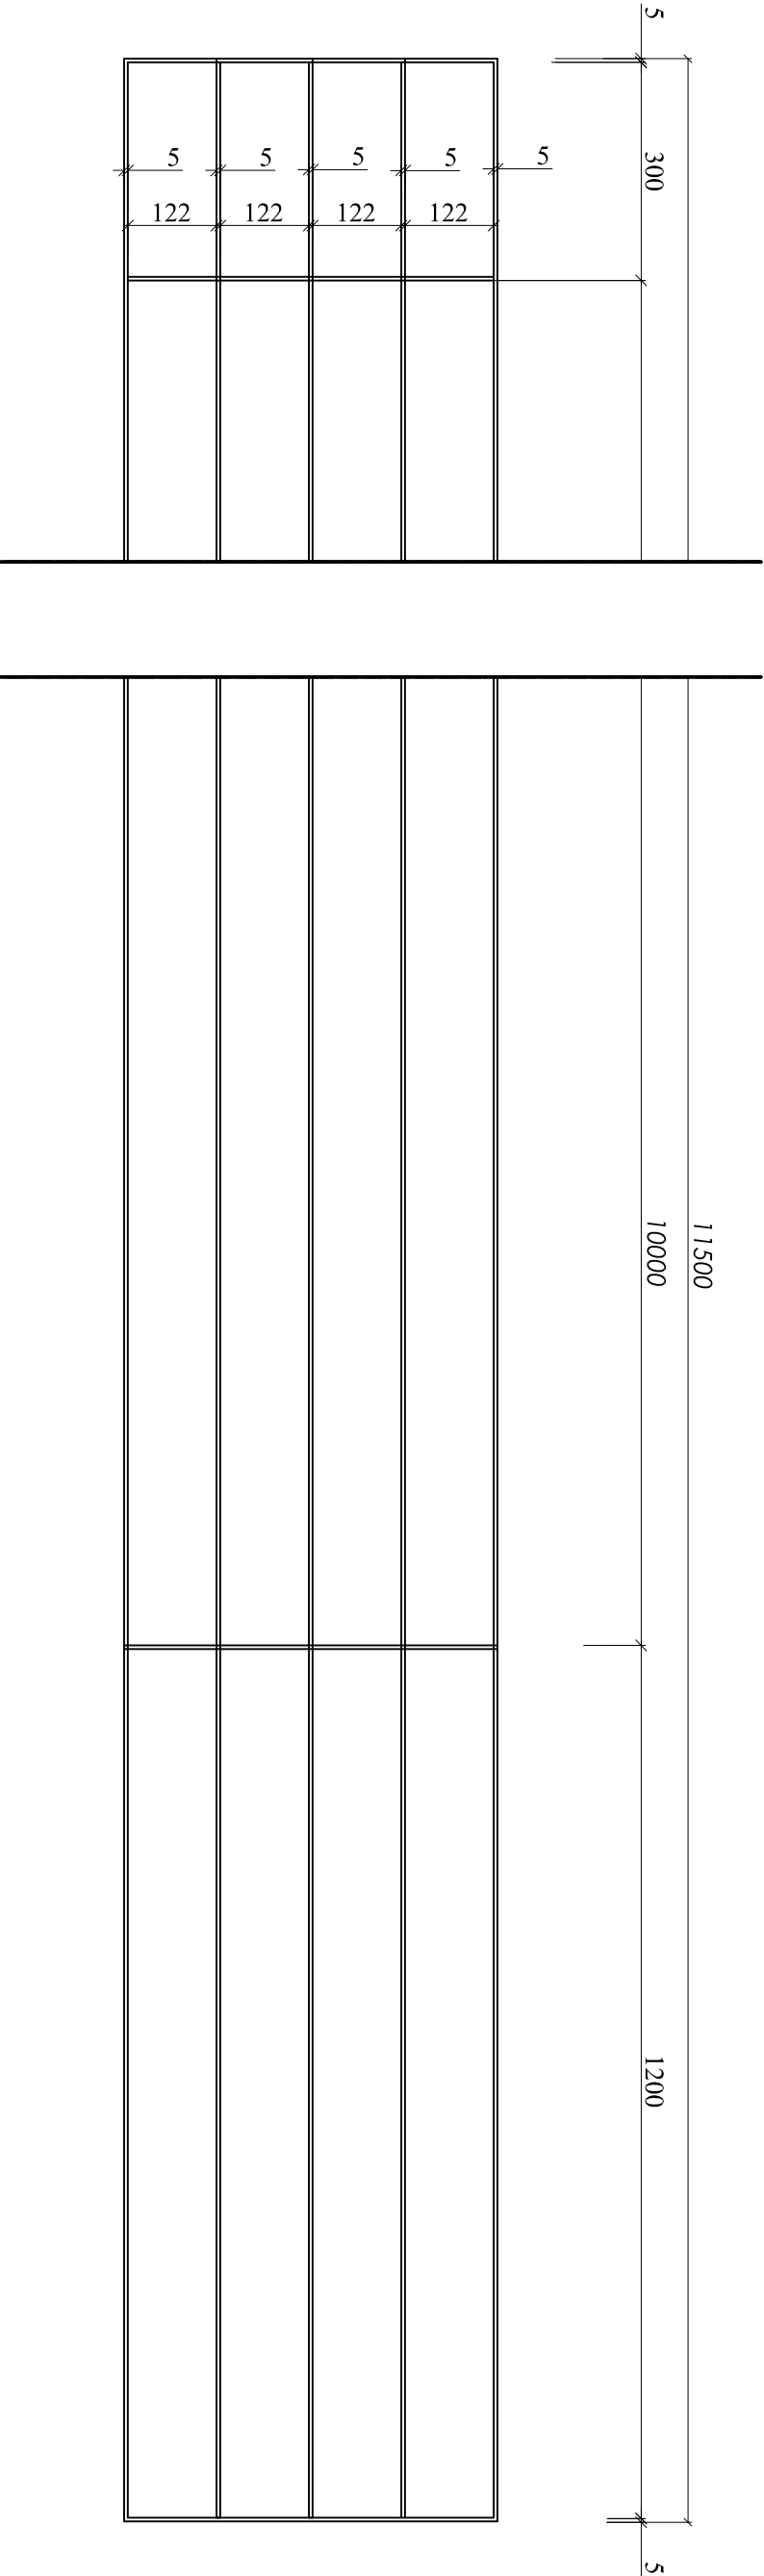

TYTUŁ		NAZWIŚKO		UPRAW.	DATA	PODPIS
RYSUNKU:		ASYSTENT	inż. Paweł	—	03.2008	<i>Andrzejko</i>
BIEŻNIA 100m		ASYSTENT	Mgr inż. arch. Adam	—	03.2008	<i>Podgórski</i>
		POGÓRZELSKI	—	—	—	—
		ASYSTENT	Mgr inż. Iwona	—	03.2008	<i>Konski</i>
		KONSKA	—	—	—	—
PROJEKTANT		tech. bud. Dariusz	627/02	03.2008	—	—
MAJER		SKALA	1:100	NR RYSUNKU	13	—
OBJEKT		Boiska sportowe przy Gimnazjum im. Jana Pawła II w Miłowie				
INWESTOR		Gmina Miłówka ul. Jana Kazimierza 123				

"KOSZI-BUD"

Dariusz MAJER

44-196 KNURÓW

GEN. J. ZIĘKA 18C/12



KOSZI-BUD
ZAKŁAD USTUG
PROJEKTOWO-KOSZTORYSOWYCH
I NADZORU INWESTORSKIEGO
Dariusz Majer