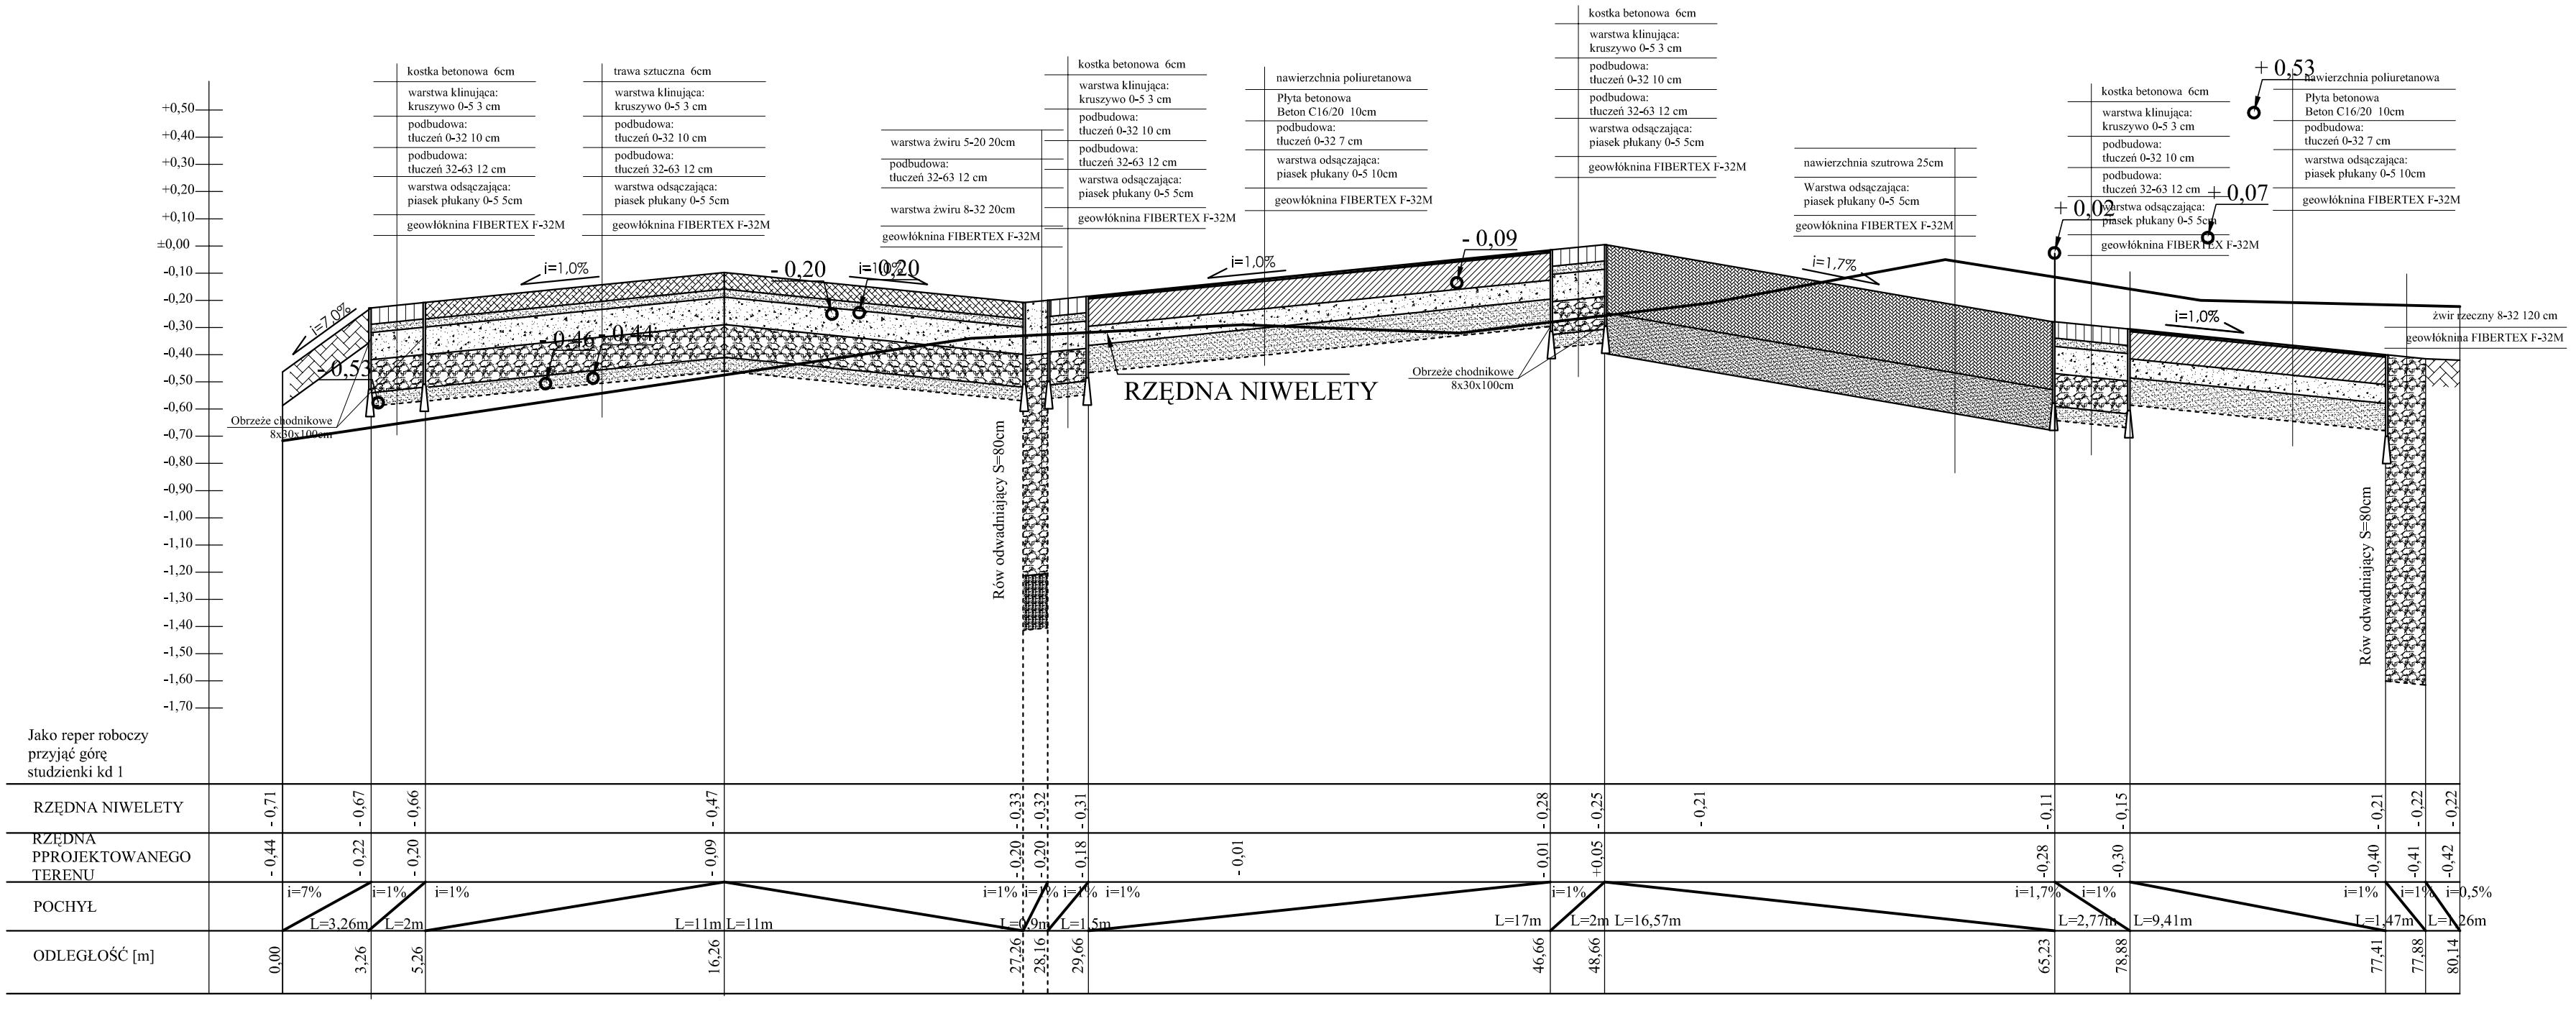

PROFIL A-A

TYTUŁ RYSUNKU: **PROFIL A-A**		NAZWISKO	UPRAW.	DATA PODPIS
	ASYSTENT	inż. Paweł ANDRECZKO		03.2008
	ASYSTENT	Mgr inż. arch.Adam POGORZELSKI		03.2008
	ASYSTENT	mgr inż. Iwona KONSEK		03.2008
	PROJEKTANT	tech. bud. Dariusz MAJER	627/02	03.2008
OBIEKT: Boiska sportowe przy Gimnazjum im.Jana Pawła II w Milówce		SKALA: 20 / 1:200		NR RYSUNKU: 2
INWESTOR: Gmina Milówka ul. Jana Kazimierza 123				

"KOSZT-BUD"
Dariusz MAJER
44-196 KNURÓW
GEN. J. ZIETKA 18C/12

KOSZT-BUD
ZAKŁAD USŁUG PROJEKTOWO-KOSZTORYSOWYCH I NADZORU INWESTORSKIEGO
Dariusz Majer