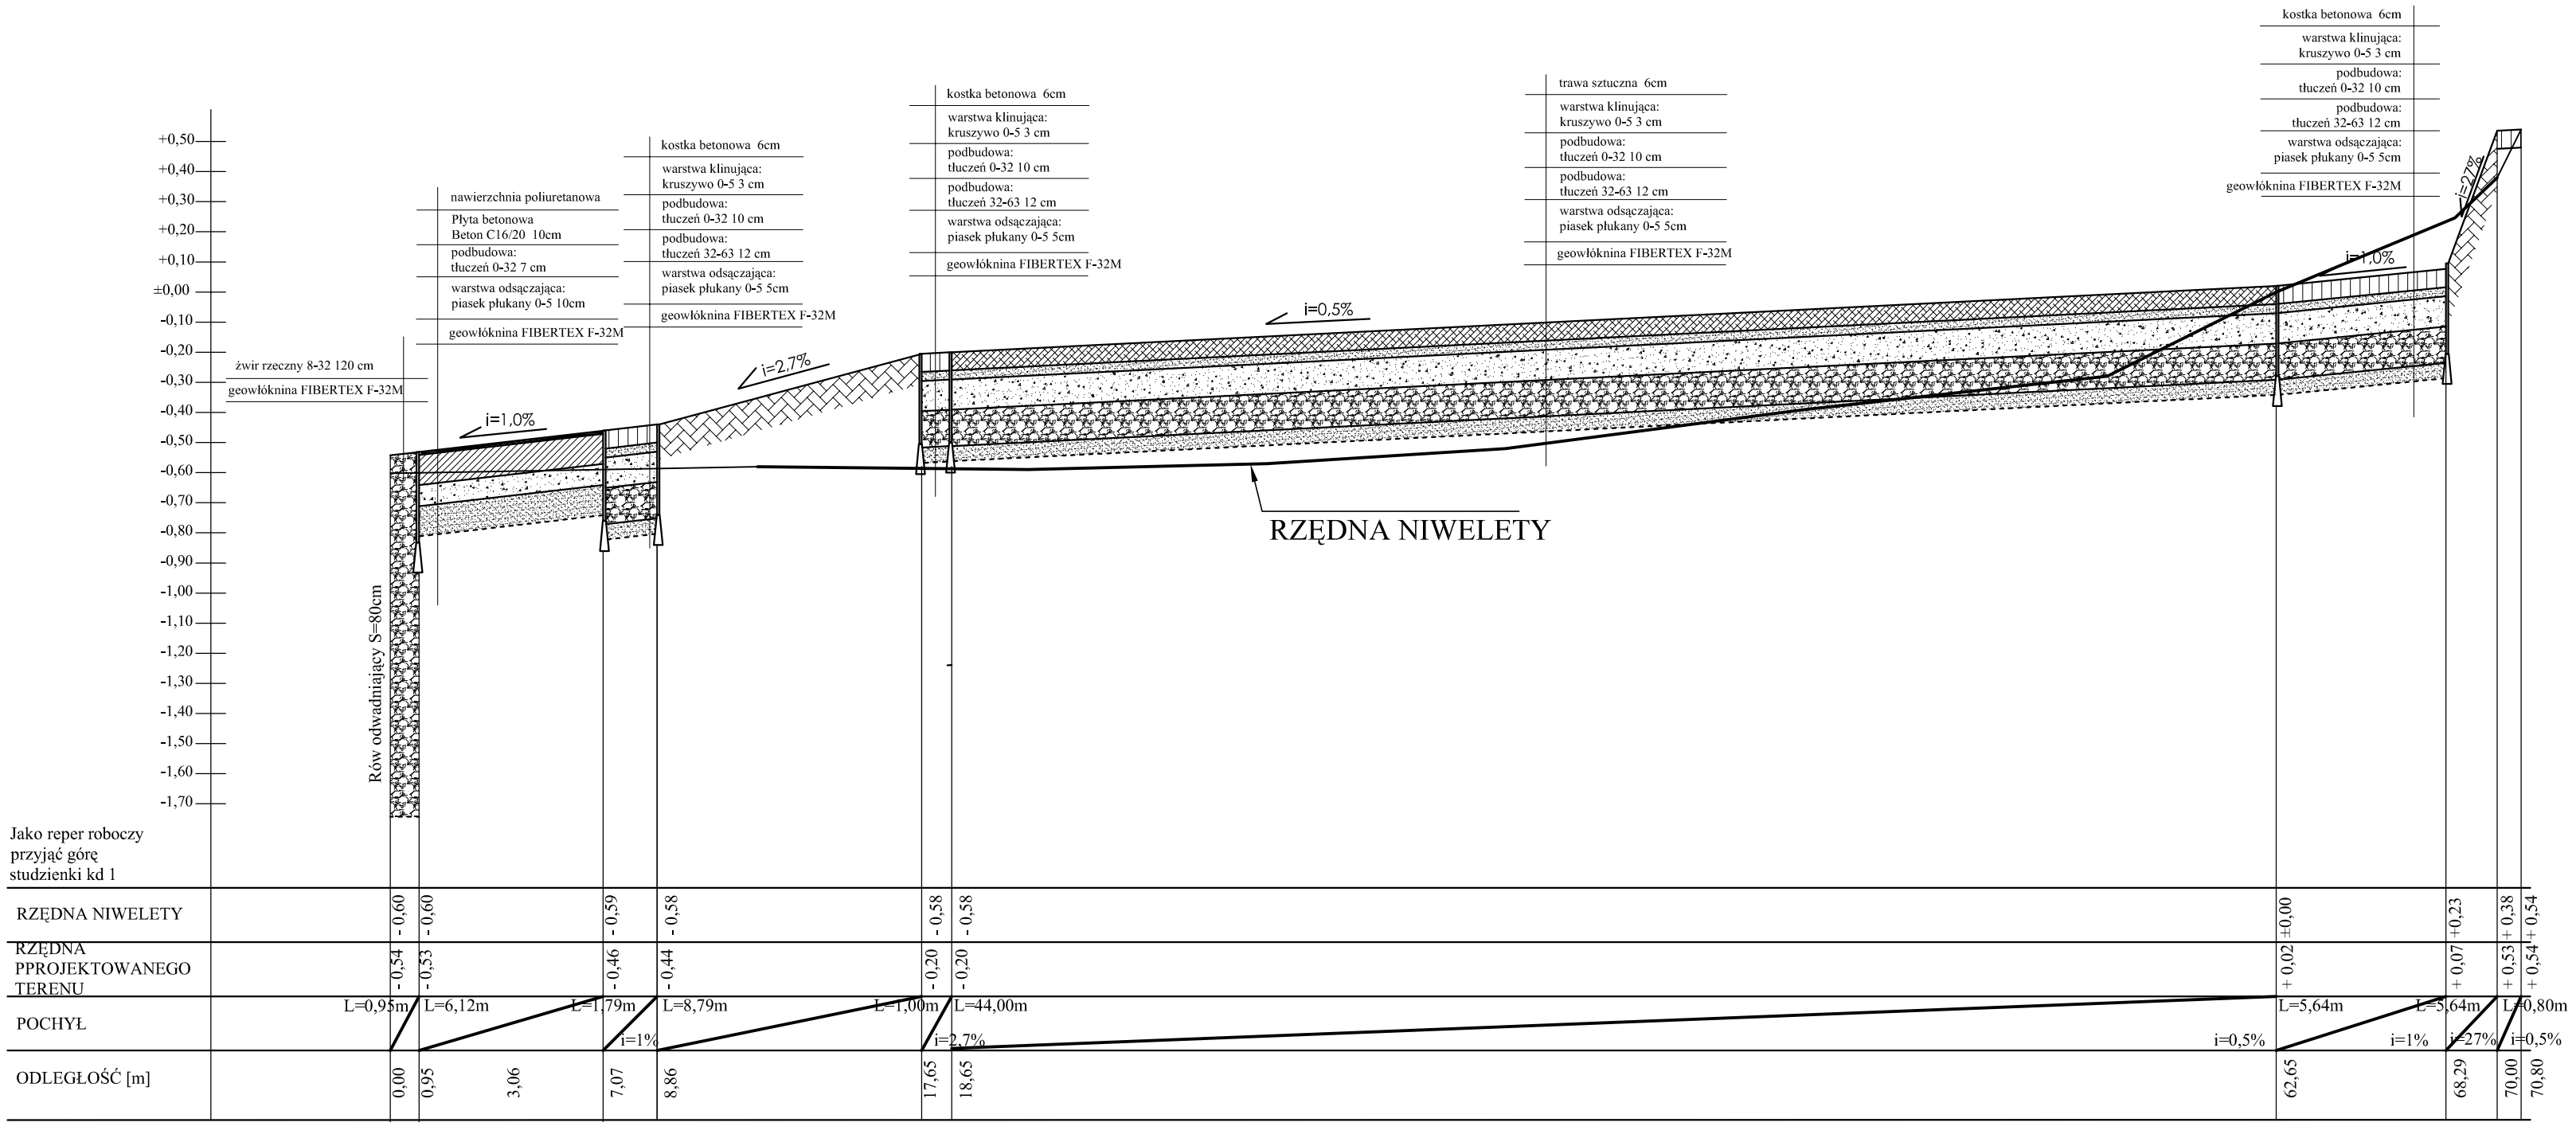

PROFIL B-B

TYTUŁ RYSUNKU:		NAZWISKO	UPRAW.	DATA PODPIS
PROFIL B-B	ASYSTENT	inż. Paweł ANDRECZKO	———	03.2008
	ASYSTENT	Mgr inż. arch.Adam POGORZELSKI	———	03.2008
	ASYSTENT	mgr inż. Iwona KONSEK	———	03.2008
	PROJEKTANT	tech. bud. Dariusz MAJER	627/02	03.2008

OBIEKT
Boiska sportowe
przy Gimnazjum im.Jana Pawła II w Milówce

INWESTOR
Gmina Milówka ul. Jana Kazimierza 123

SKALA 1:200

NR RYSUNKU 3

"KOSZT-BUD"
Dariusz MAJER
44-196 KNURÓW
GEN. J. ZIETKA 18C/12

KOSZT-BUD
ZAKŁAD USŁUG PROJEKTOWO-KOSZTORYSOWYCH I NADZORU INWESTORSKIEGO
Dariusz Majer