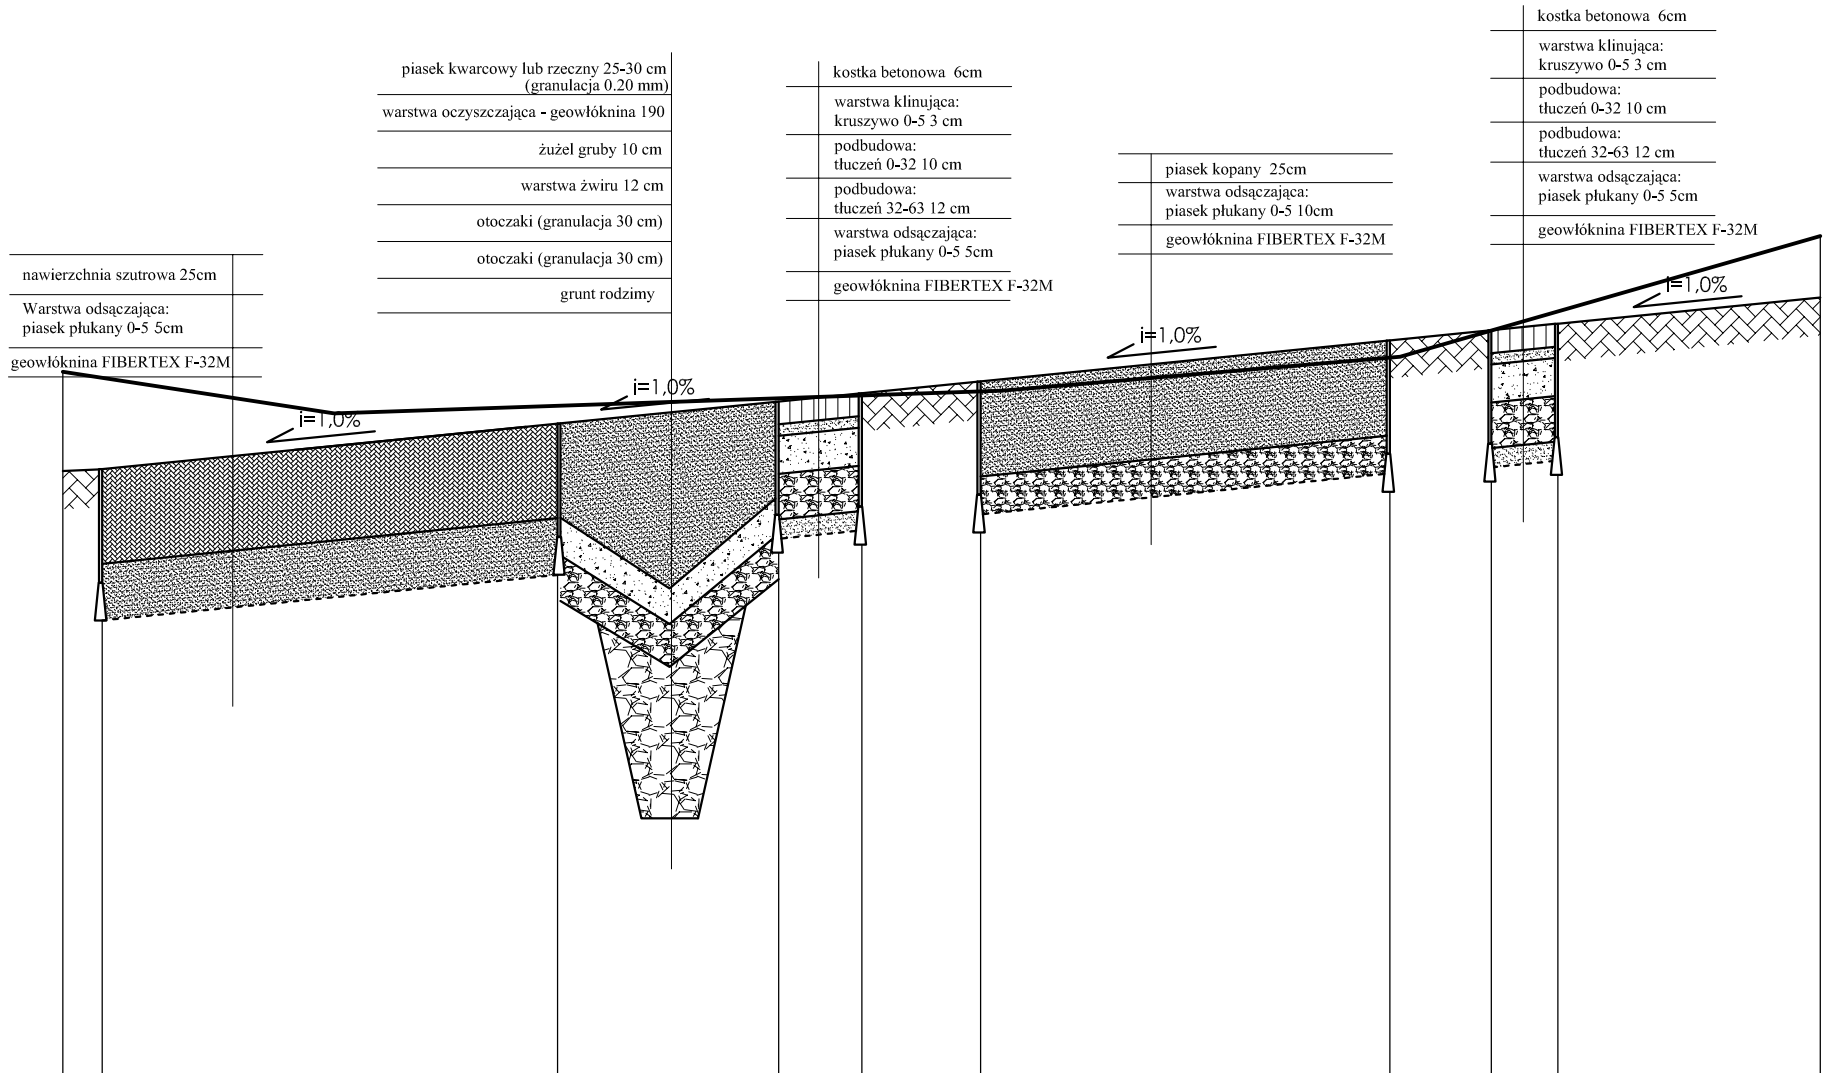

Jako reper roboczy przyjąć górę studzienki kd 1												
RZĘDNA NIWELETY	+0,17	+0,15	+0,08	+0,10	+0,11	+0,12	+0,21	+0,28	+0,33	+0,53		
RZĘDNA PPROJEKTOWANEGO TERENU	-0,09	-0,08	-0,03	+0,09	+0,11	+0,14	+0,25	+0,28	+0,29	+0,36		
POCHYŁ	i=0,5%	i=1,0% L=1,04m	i=1,0% L=12,05m	i=1,0% L=5,85m	i=1,0% L=2,20m	i=1,0% L=3,14m	i=1,0% L=10,83m	i=1,0% L=2,69m	i=1,0% L=1,76m	i=1,0% L=6,94m		
ODLEGŁOŚĆ [m]	0,00	1,04	13,09	18,94	21,14	24,28	35,11	37,80	39,56	46,50		

PROFIL D-D

TYTUŁ RYSUNKU:		NAZWISKO	UPRAW.	DATA PODPIS
PROFIL D-D	ASYSTENT	inż. Paweł ANDRECZKO		03.2008
	ASYSTENT	Mgr inż. arch.Adam POGORZELSKI		03.2008
	ASYSTENT	mgr inż. Iwona KONSEK		03.2008
	PROJEKTANT	tech. bud. Dariusz MAJER	627/02	03.2008

OBIEKT
Boiska sportowe
przy Gimnazjum im.Jana Pawła II w Milówce

INWESTOR
Gmina Milówka ul. Jana Kazimierza 123

SKALA 20 / 1:200

NR RYSUNKU 5

"KOSZT-BUD"
Dariusz MAJER
44-196 KNURÓW
GEN. J. ZIETKA 18C/12

KOSZT-BUD
ZAKŁAD USŁUG PROJEKTOWO-KOSZTORYSOWYCH I NADZORU INWESTORSKIEGO
Dariusz Majer