
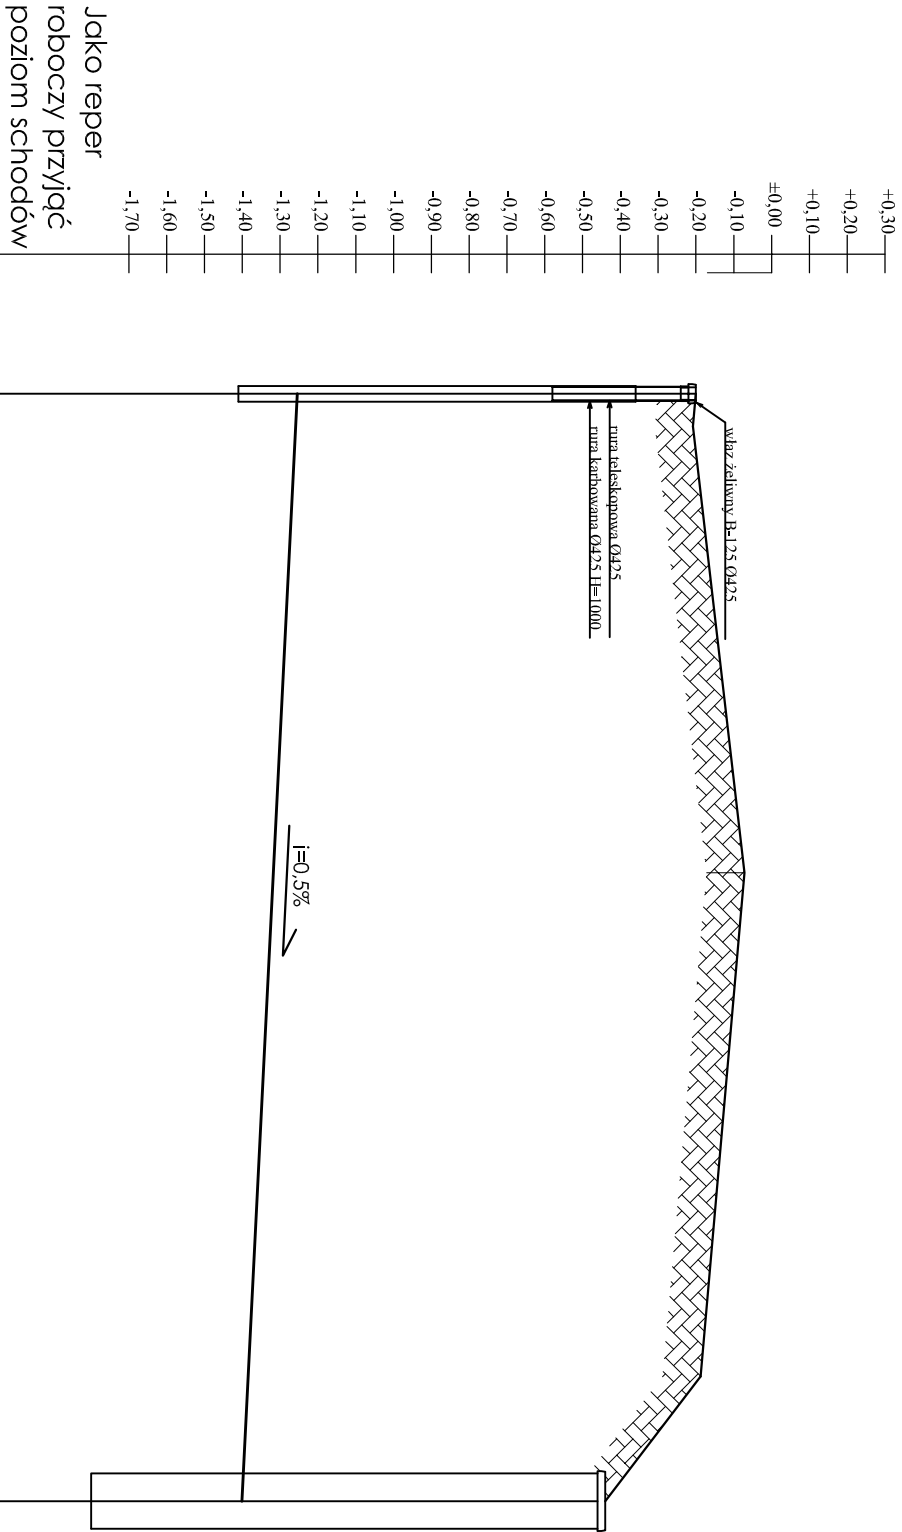


PROFIL II-II

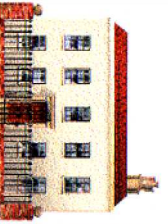

RZĘDNA TERENU	-0.20	-0.44
RZĘDNA DNA STUDZIENKI	-1.41	-1.80
RZĘDNA DNA KANAŁU	-1.25	-1.40
PRZEWÓD ODWADNIAJĄCY	RURA PERFOROWANA - ŚĄCZEK Ø 145	
SPADEK	$i=0.5\%$	$l=29.30m$
ODLEGŁOŚĆ [m]	0.00	29.30

TYTUŁ RYSUNKU: PROFIL II-II		MAZWIŚKO inż. Poweł ANDRZAKO	UPRAW. —	DATA 03.2008	PODPIS <i>Andrzej Andrak</i>
OBJEKT Boiska sportowe przy Gimnazjum im. Jana Pawła II w Miłowie		ASYSTENT Magr inż. arch. Adam POGORZELSKI	—	03.2008	<i>Adam Pogorzelski</i>
INWESTOR Gmina Miłówka ul. Jana Kazimierza 123		ASYSTENT inż inż. Ivona KONSEK	—	03.2008	<i>Ivona Konsek</i>
		PROJEKTANT Tech. bud. Dariusz MAJER	627/02	03.2008	<i>Dariusz Majer</i>
		SKALA 20 1:200	NR RYSUNKU 8		
<div><div><div>"KOSZI-BUD"</div><div>Dariusz MAJER</div><div>44-196 KNURÓW</div><div>GEN. J. ZIETKA 18C/12</div></div><div></div><div><div>KOSZI-BUD</div><div>ZAKŁAD USŁUG</div><div>PROJEKTOWO-KOSZTORYSOWYCH</div><div>I NADZORU INWESTORSKIEGO</div><div>Dariusz Majer</div></div></div>					