


BOISKO DO PIŁKI RĘCZNEJ - WYMIARY skala 1:125

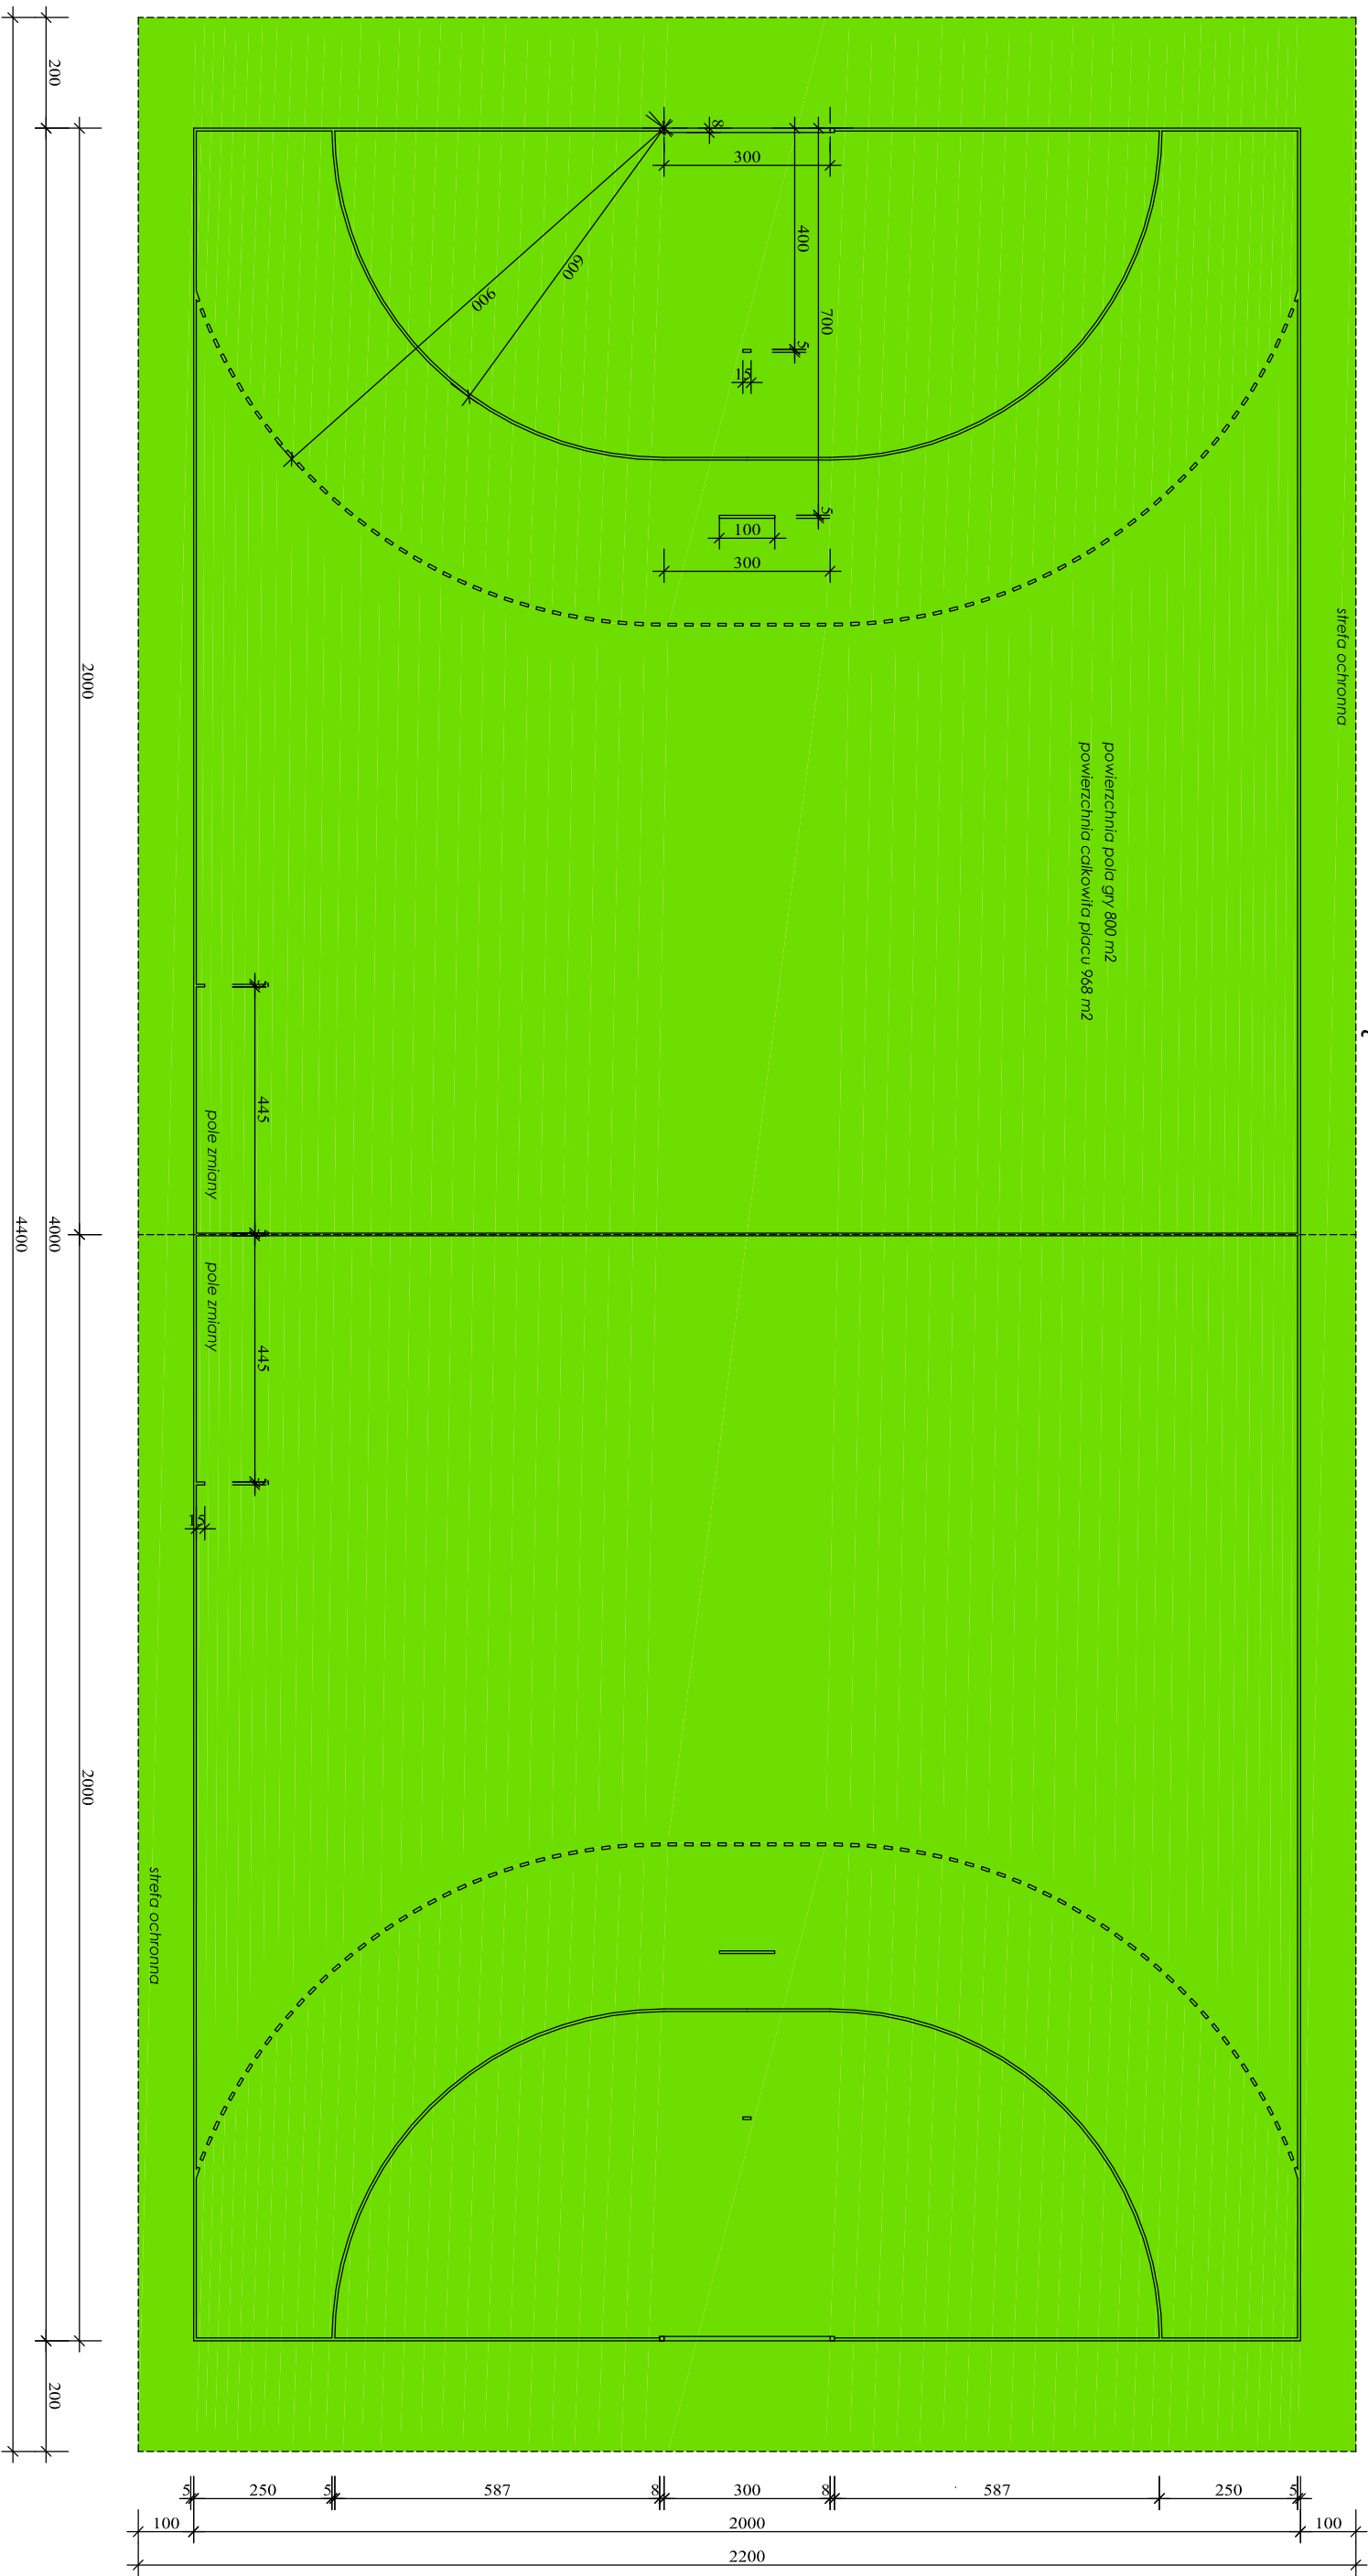

TYTUŁ		NADZWIĘŻO		URZĄDZ.		DATA		PODPIS	
RYSUNKU:		ASYSTENT		mgr inż. Fowel		03.2008		<i>[Signature]</i>	
BOISKO DO PIŁKI		ASYSTENT		mgr inż. och. Adam		03.2008		<i>[Signature]</i>	
RĘCZNEJ		PROJEKTANT		mgr inż. Inwona		03.2008		<i>[Signature]</i>	
OBJEKT		PROJEKTANT		mgr inż. Inwona		03.2008		<i>[Signature]</i>	
Boiska sportowe		Tech. bud. Dariusz		627/102		03.2008		<i>[Signature]</i>	
INWESTOR		MAJER		SKALA		NR RYSUNKU		9	
Gmina Miłowska ul. Jana Kazimierza 123		1:125							

"KOSZT-BUD"

Dariusz MAJER

44-196 KNURÓW

GEN. J. ZIĘTKA 18C/12

ZAKŁAD USTUG

PROJEKTOWO-KONSULTINGOWYCH

I NADZORU INWESTORSKIEGO

Dariusz Majer