


przekrój A-A

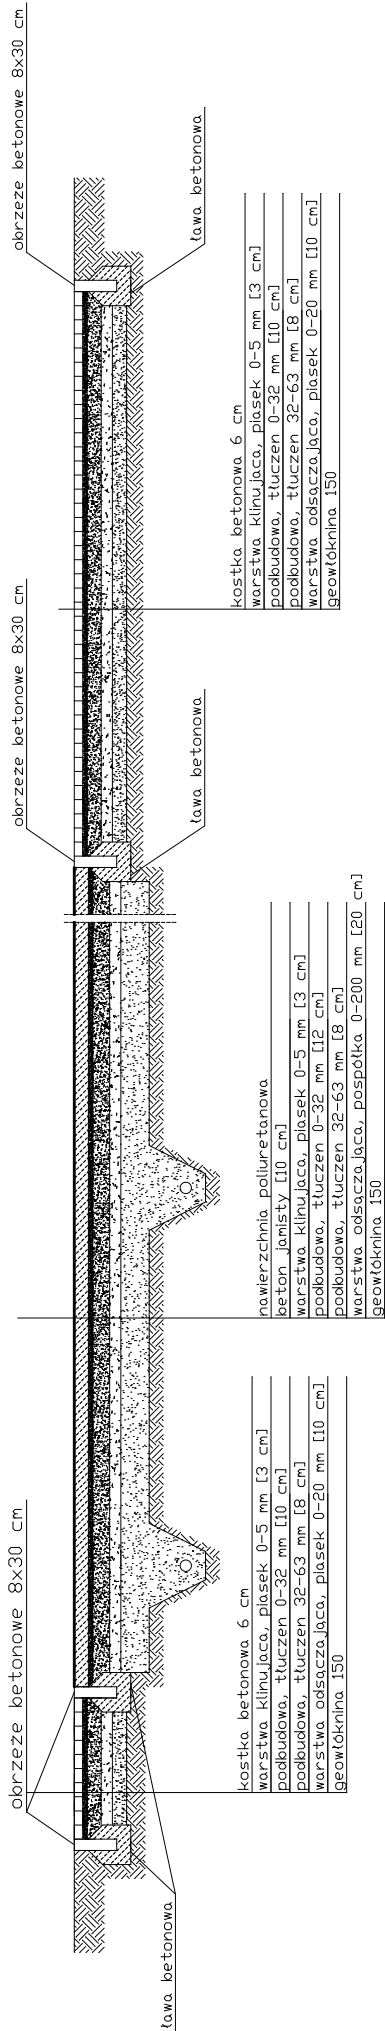

Projekt bolska wielofunkcyjnego w miejscowości Kamesznica przy Szkole Podstawowej nr 2	
INWESTOR:	Gmina Miłówka ul. Jona Kozimierza 123 34-360 Miłówka
LOKALIZACJA:	Kamesznica, dz. nr 7843/3
RYSUNEK:	PRZEMÓW A-A
SKALA:	1:50
AUTOR PROJEKTU:	mgr inż. MAREK MICHAŁ
upr. nr SLK/0536/P00K/04	
DATA:	V 2013
RYS.	NR 8