

KOPIA MAPY ZASADNICZEJ

SKALA 1:1000

Sekcje mapy: 182.114.222

Obręb: Szare 000


PLAN SYTUACYJNY
- mapa zasadnicza -

OBIEKT:

DROGA

LEGENDA:

- Remontowana droga - nawierzchnia bitumiczna
- Remontowane zjazdy indywidualne - nawierzchnia bitumiczna
- Profilowanie oraz umacnianie poboczy - nawierzchnia tłuczniowa
- Remontowane przepusty i ścianki czołowe
- Udrażnianie oraz umacnianie potoku
- Istniejąca kanalizacja sanitarna
- Istniejąca sieć wodociągowa
- Istniejące rzędne
- Projektowane rzędne

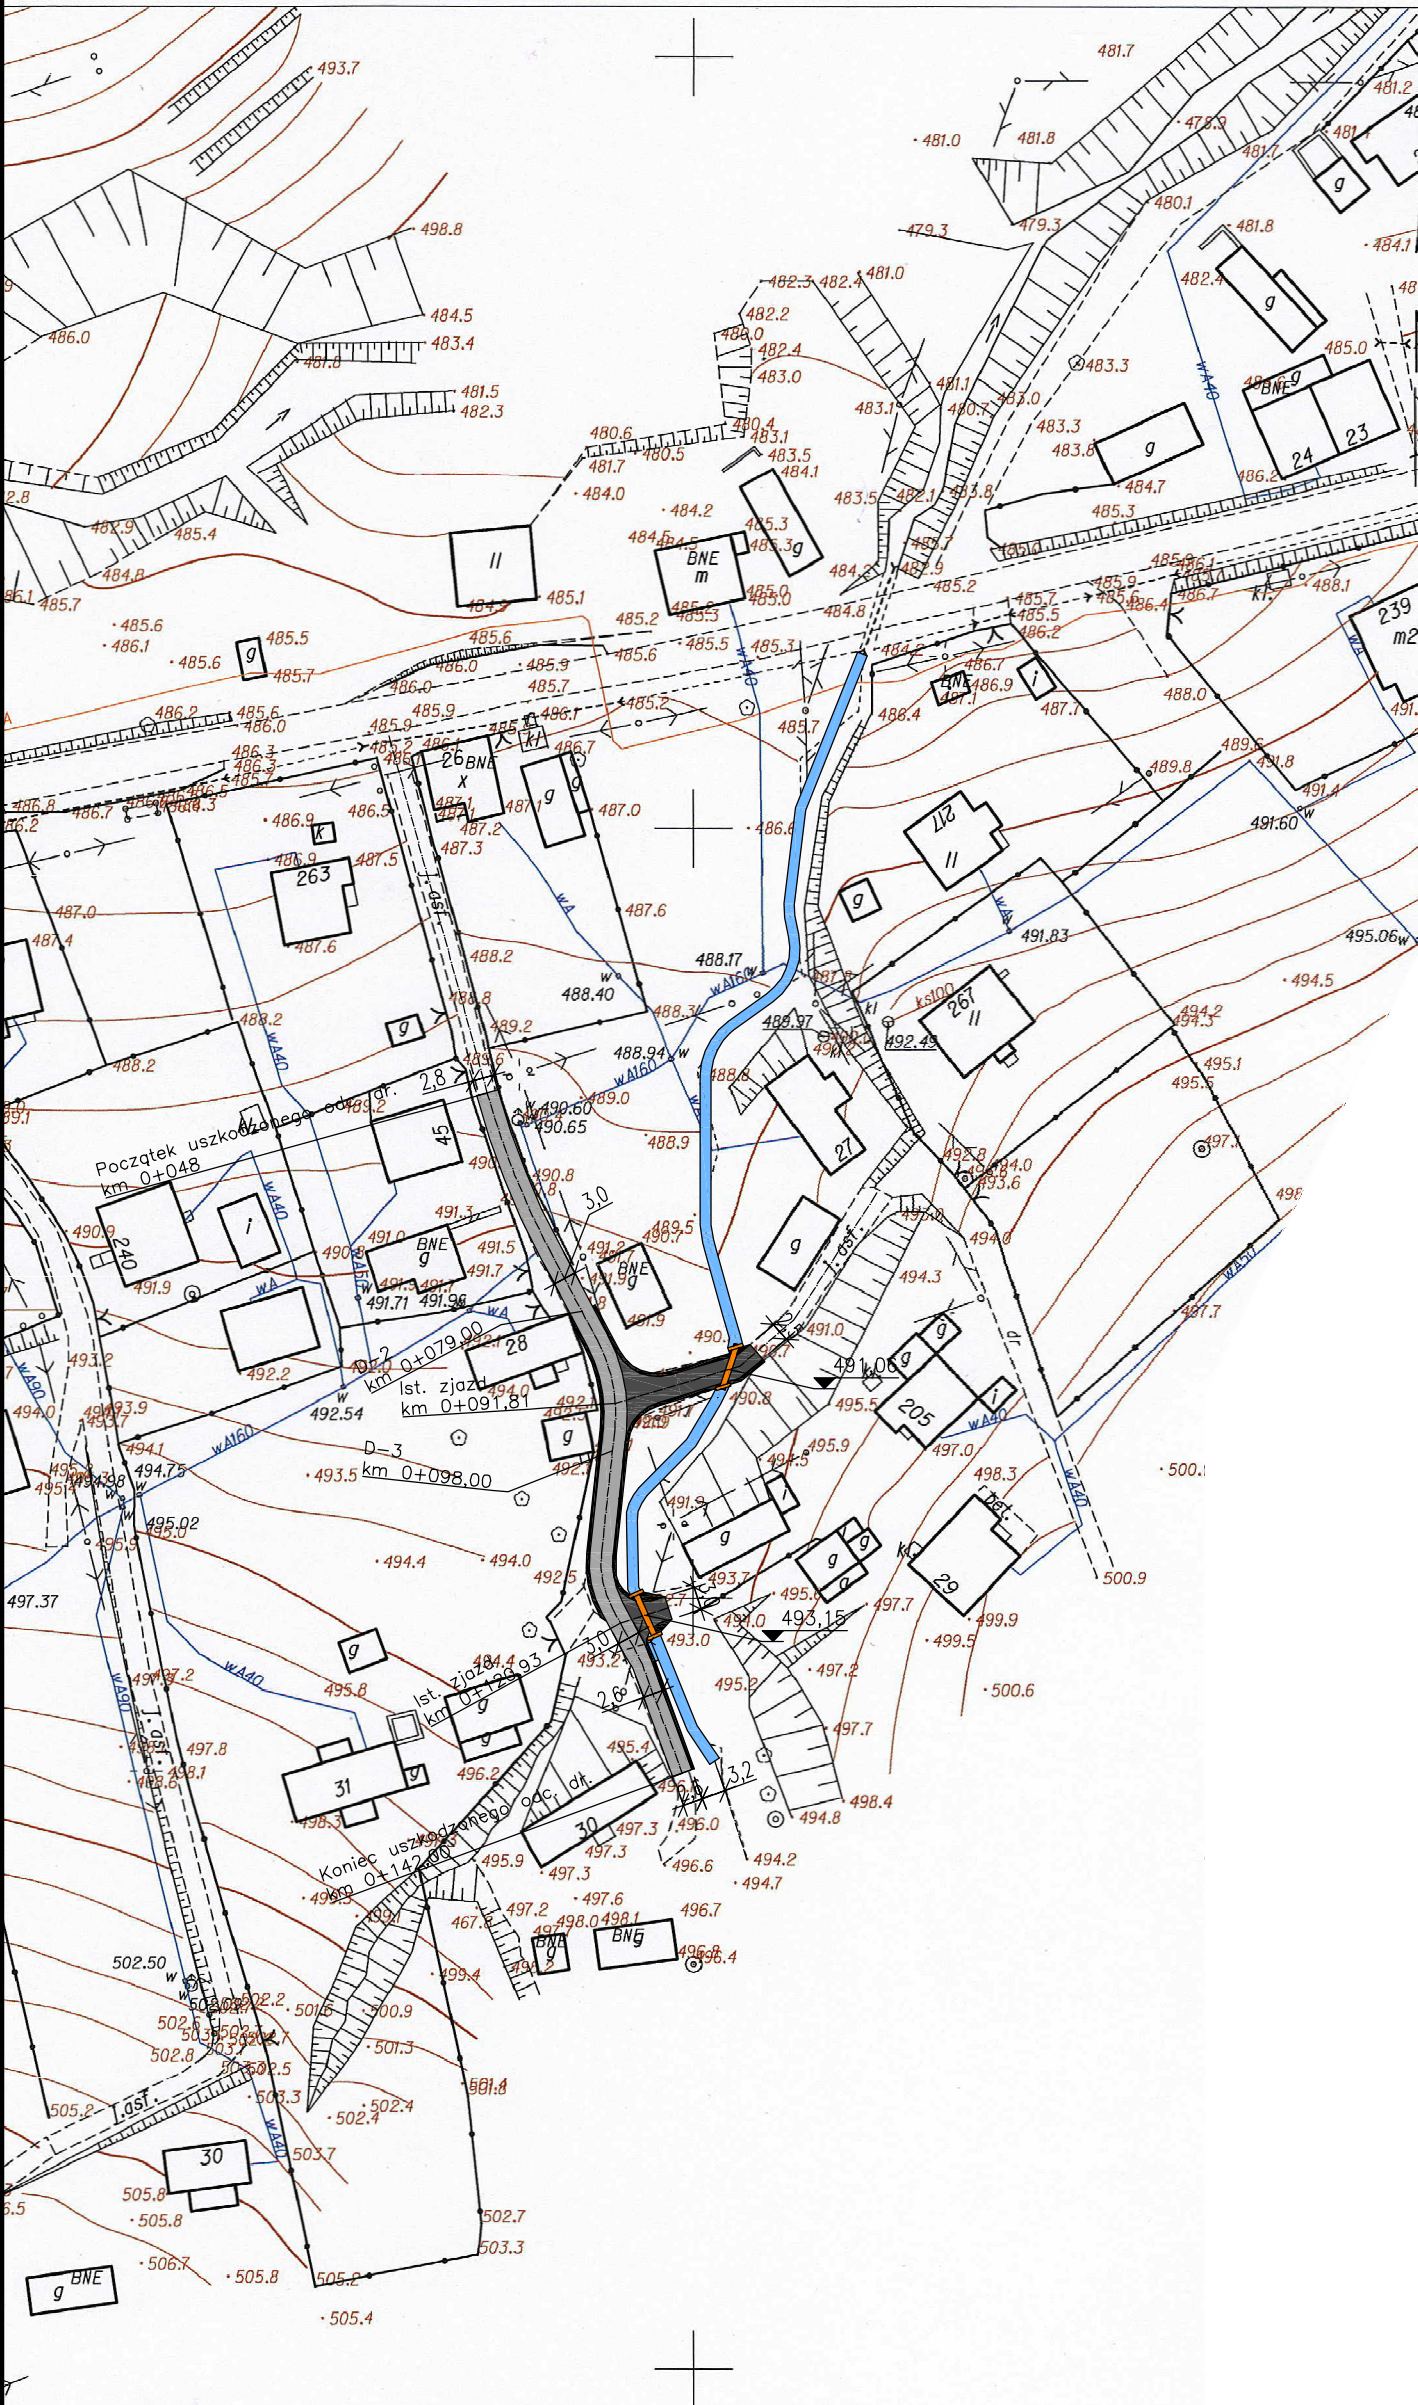

dec. MSO3/2013

STAROSTA ŻYWIECKI
POWIATOWY OŚRODEK DOKUMENTACJI
GEODEZYJNEJ I KARTOGRAFICZNEJ w ŻYWCU
Poświadczam zgodność niniejszej
mapy z oryginałem przyjętym do
państwowego zasobu geodezyjnego
i kartograficznego w dniu:
pod nr K.E.R.G.

NINIEJSZA MAPA NIE MOŻE SŁUżyć
DO CELÓW PROJEKTOWYCH
ŻYWIEC, dn: 14 SIE. 2013
podpis: Sabina Scieszka

STAROSTA ŻYWIECKI
POWIATOWY OŚRODEK DOKUMENTACJI
GEODEZYJNEJ I KARTOGRAFICZNEJ w ŻYWCU
Reprodukowanie, rozpowszechnianie
i rozprowadzanie niniejszego dokumentu
wymaga zezwolenia, o którym mowa
w art. 18 ustawy z dn. 17-05-1989r.
- Prawo geodezyjne i kartograficzne
(Dz. U. z 2005r. Nr 240 poz. 2027) INSPEKTOR
ŻYWIEC, dn: 14 SIE. 2013
podpis: Sabina Scieszka

Zakład Remontowo-Budowlany "BUDROMOST" Las, ul. Zakopiańska 64, 34-323 Ślemień			
Inwestor	GMINA MIŁÓWKA 34-360 Miłówka, ul. Jana Kazimierza 123		Data 08.2013
Inwestycja	REMONT DROGI GMINNEJ OBOK WOJCIUCHOWEGO POTOKU W SZAREM W KM 0+048 - 0+142		
Projektant	mgr inż. Lech Marcisz		
Sprawdził	inż. Jan Sobaniak		
Opracowanie	inż. Tadeusz Bogdał		
Skala 1:1000	Temat rysunku	PLAN SYTUACYJNY	Nr rys. 2