




PRZEKRÓJ - PW-1

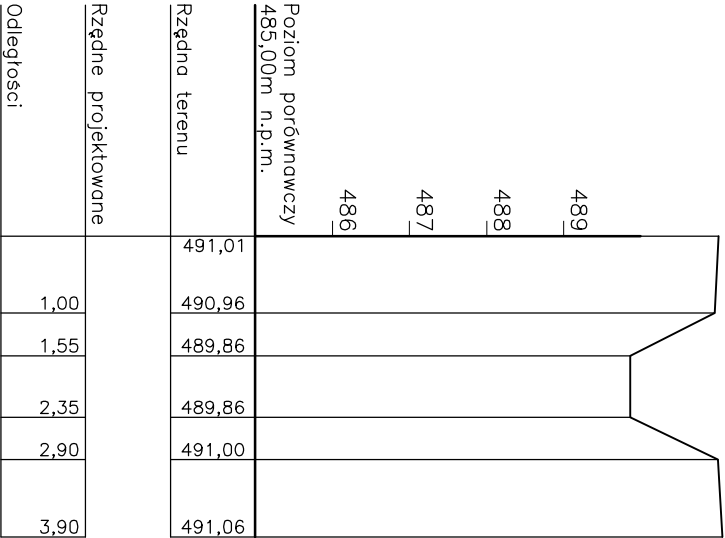


PRZEKRÓJ - PW-2

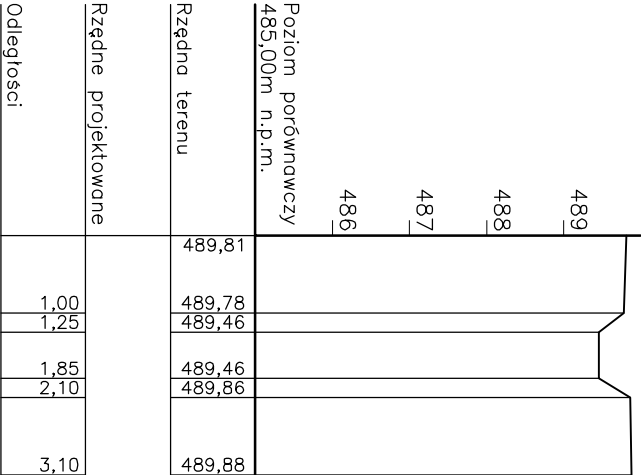


PRZEKRÓJ - PW-3

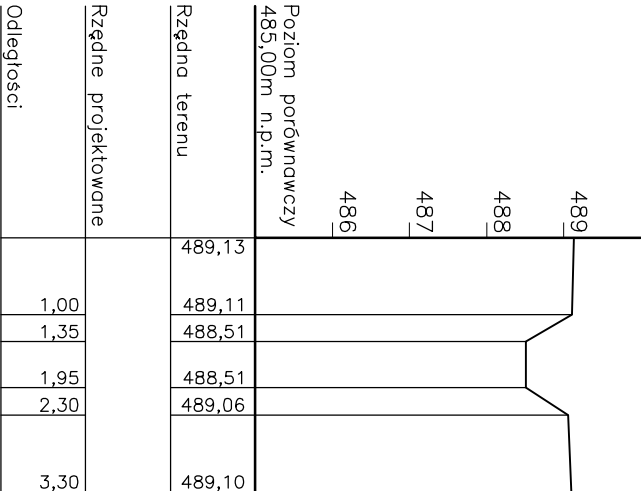


PRZEKRÓJ - PW-4

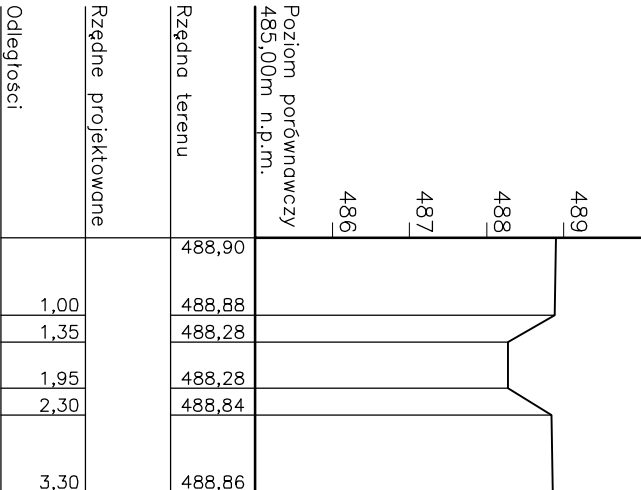


PRZEKRÓJ - PW-5

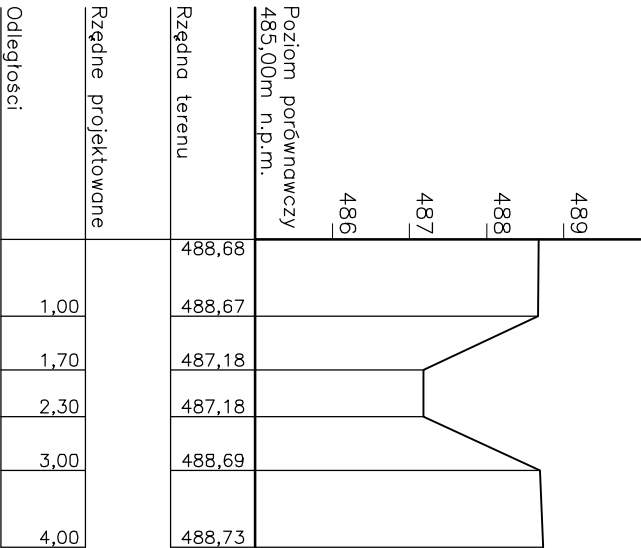


PRZEKRÓJ - PW-6

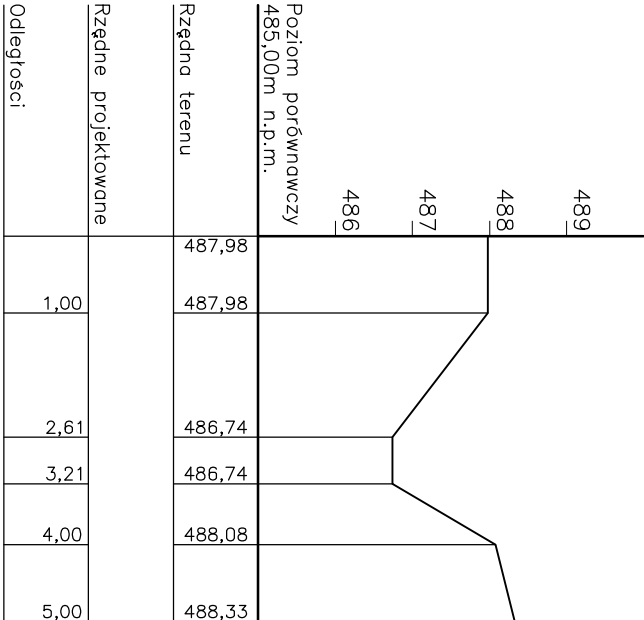


PRZEKRÓJ - PW-7

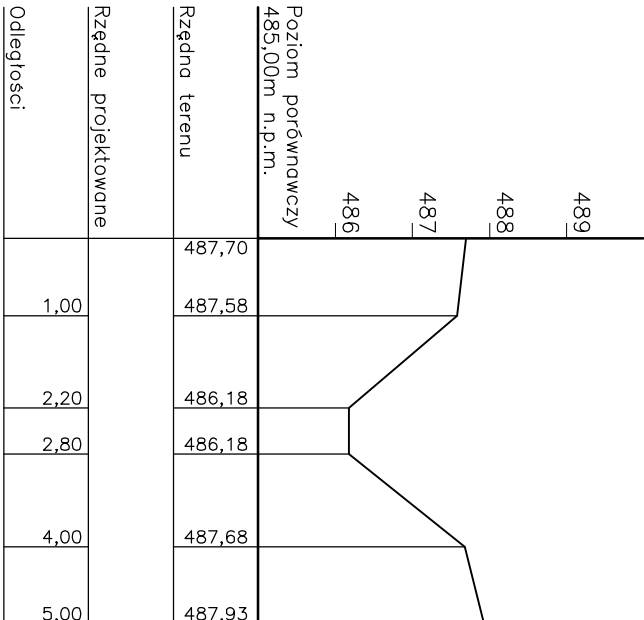

PRZEKRÓJ - PW-8

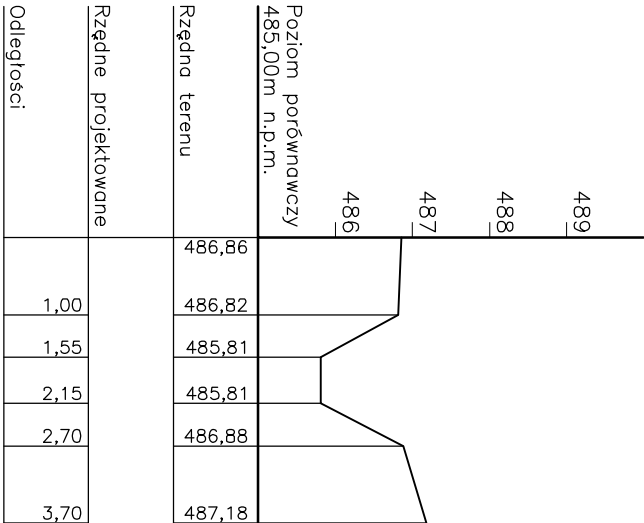

PRZEKRÓJ - PW-9

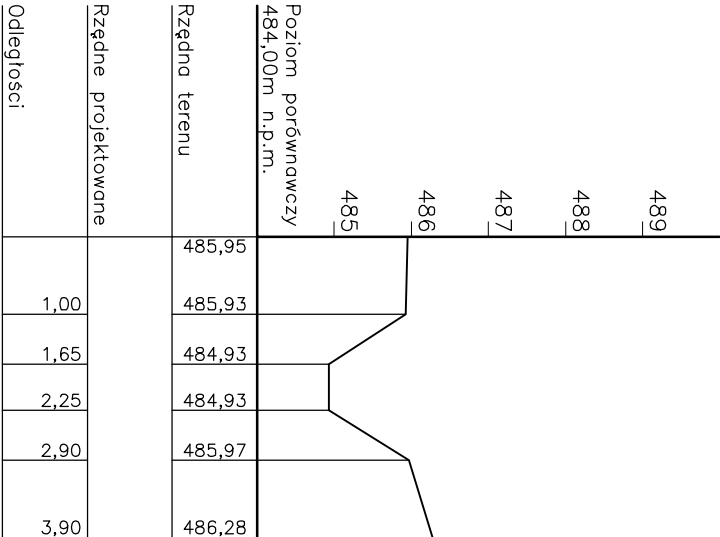

Zakład Remontowo-Budowlany "BUDROMOST" Las, ul. Zakopiańska 64, 34-323 Ślemień			
Investor	GMINA MILÓWKA 34–360 Miłówka, ul. Jana Kazimierza 123		Data 08.2013
Investycja	REMONT DROGI GMINNEJ OBOK WOJUCHOWEGO POTOKU W SZAREM W KM 0+048 – 0+142		
Projektant	mgr inż. Lech Marcisz		
Sprawdził	inż. Jan Soboniak		
Opracowanie	inż. Tadeusz Bogdał		
Skala 1:100	Temat rysunku	INWENTARYZACJA – PRZEKROJE CHARAKTERYSTYCZNE POTOKU	Nr rys. 6