



PRZEKRÓJ PODŁUŻNY

Przepust nr 2

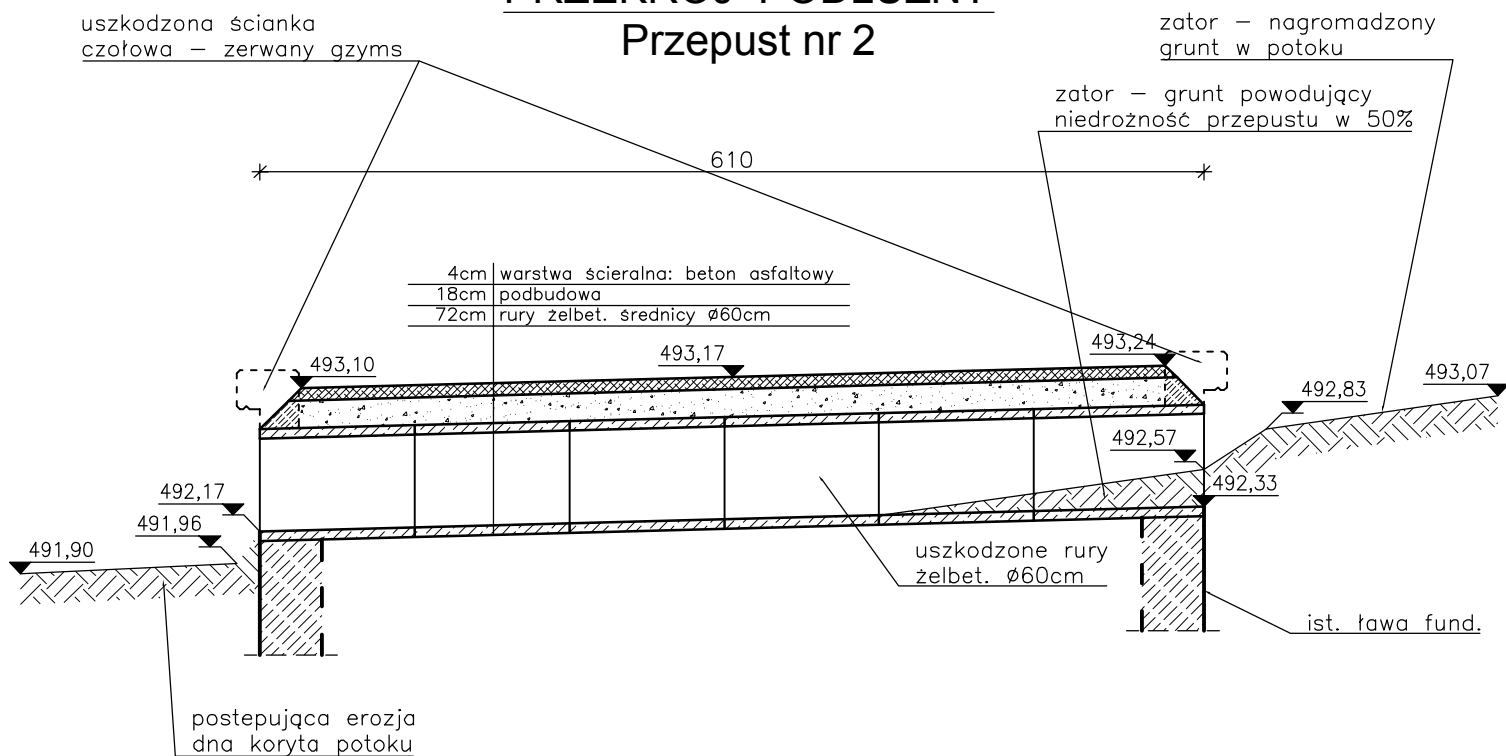

PRZEKRÓJ PODŁUŻNY

Przepust nr 1

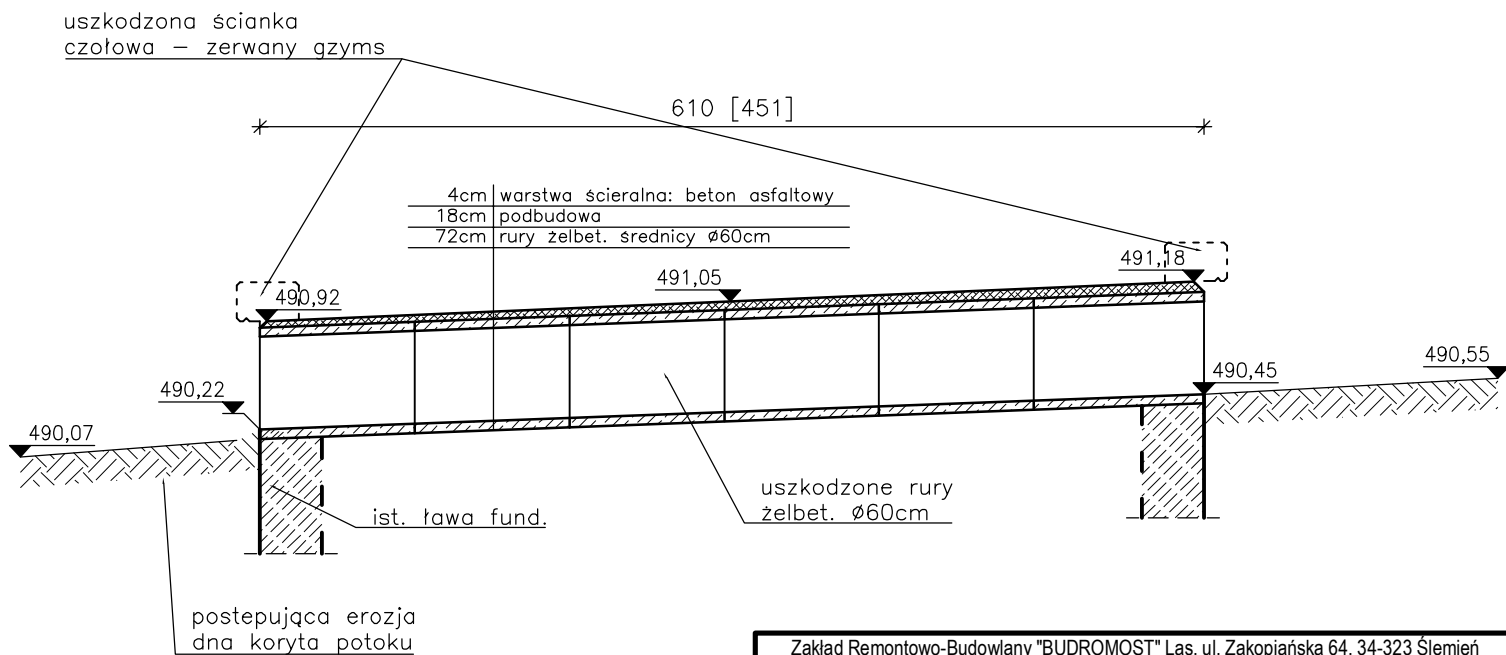

Zakład Remontowo-Budowlany "BUDROMOST" Las, ul. Zakopiańska 64, 34-323 Ślemień

| | | | |
|---------------|---|---|--------------|
| Inwestor | GMINA MILÓWKA 34-360 Milówka, ul. Jana Kazimierza 123 | Data | 08.2013 |
| Inwestycja | REMONT DROGI GMINNEJ OBOK WOJCIUCHOWEGO POTOKU W SZAREM W KM 0+048 - 0+142 | | |
| Projektant | mgr inż. Lech Marcisz | | |
| Sprawdził | inż. Jan Sobaniak | | |
| Opracowanie | inż. Tadeusz Bogdał | | |
| Skala 1:50 | Temat rysunku | INWENTARYZACJA PRZEKROJE PODŁUŻNE PRZEPUSTÓW | Nr rys. 7 |