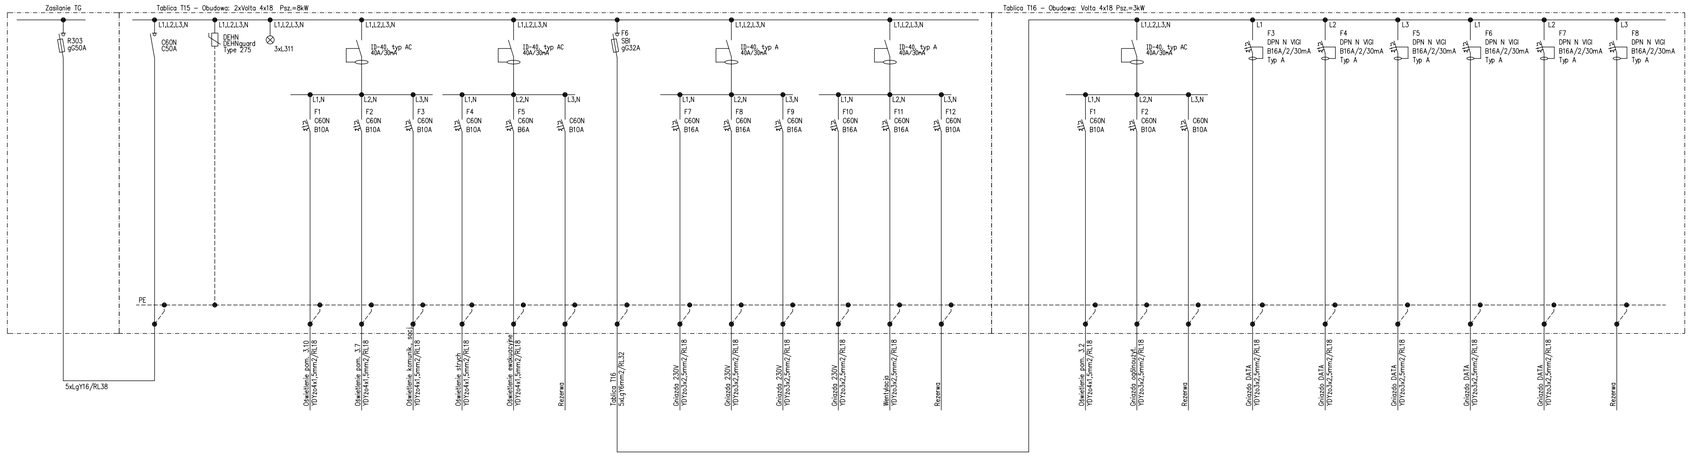

TEMAT: Projekt adaptacji parteru południowo-zachodniego skrzydła budynku gimnazjum na przedszkole oraz zmiana sposobu użytkowania części poddasza na trzy sale lekcyjne

OPRACOWANIE:
mgr inż. K. Mysłajek

PROJEKTANT:
mgr inż. Paweł Latek
upr. SLK/4787/PWOE/13
SLK/IE/8359/13

SPRAWDZIŁ:
mgr inż. Andrzej Gasiński
upr. 5/96 Bielsko-Biała
SLK/IE/0743/03

BRANŻA: ELEKTRYCZNA

FAZA OPRACOWANIA:
PROJEKT BUDOWLANY

INWESTOR:
URZĄD GMINY MILÓWKA
34-360 Milówka, ul. Jana Kazimierza 123

ADRES INWESTYCJI:
34-360 Milówka, ul. Sportowa 15
nr. dz.: 414/17 obręb ewc.: 0003 Milówka

DATA: 06'2014
SKALA:
NR RYS.: E-02

TREŚĆ:
WEWNĘTRZNE INSTALACJE ELEKTRYCZNE
SCHEMAT TABLICY T15 oraz T16

Przedsiębiorstwo Techniczno - Handlowe
ELKENT-SYSTEM
PRACOWNIA PROJEKTOWANIA SYSTEMÓW, SIECI I INSTALACJI ELEKTRYCZNYCH
43-309 Bielsko-Biała
ul. Czołgistów 36
biuro@elkent-system.pl
www.elkent-system.pl
tel.: (33) 8453036