UWAGA: Wszystkie elementy konstrukcyjne wykonać wg wykonawczego projektu konstrukcji

PRZEKRÓJ C-C

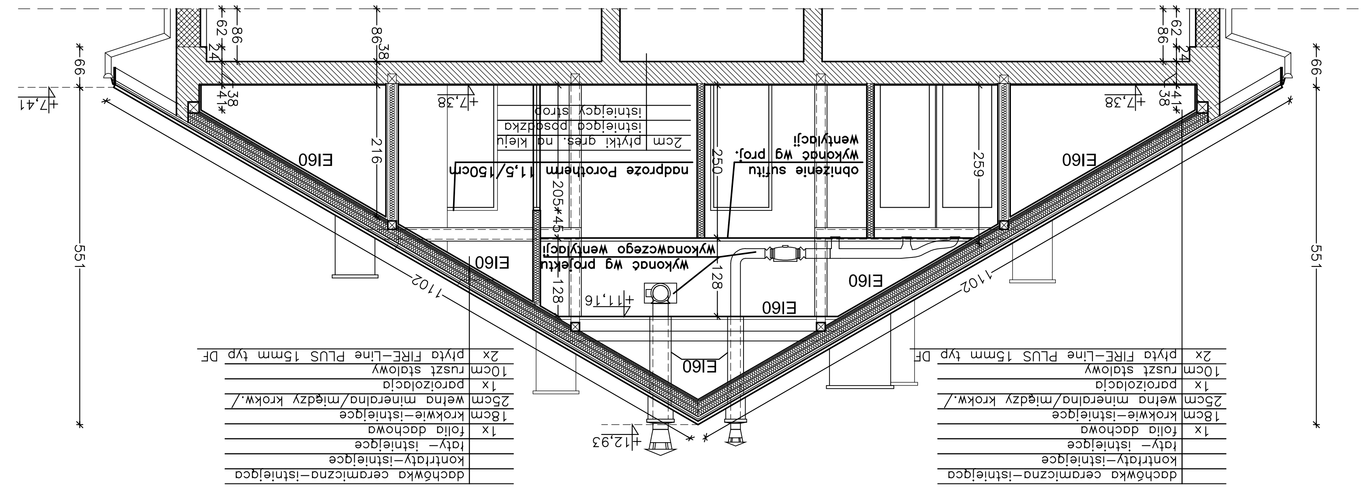

2x	płyta GKF /EI30/
10cm	wełna mineralna/migdzy krokw./
1x	paroizolacja
18cm	krokwie-istniejące
1x	folia dachowa
	łaty- istniejące
	kontrłaty-istniejące
	dachówka ceramiczna-istniejąca

2x	płyta GKF /EI30/
10cm	wełna mineralna/migdzy krokw./
1x	paroizolacja
18cm	krokwie-istniejące
1x	folia dachowa
	łaty- istniejące
	kontrłaty-istniejące
	dachówka ceramiczna-istniejąca

2x	płyta FIRE-Line PLUS 15mm typ DF
10cm	wełna mineralna/migdzy krokw./
1x	paroizolacja
18cm	krokwie-istniejące
1x	folia dachowa
	łaty- istniejące
	kontrłaty-istniejące
	dachówka ceramiczna-istniejąca

2x	płyta FIRE-Line PLUS 15mm typ DF
10cm	wełna mineralna/migdzy krokw./
1x	paroizolacja
18cm	krokwie-istniejące
1x	folia dachowa
	łaty- istniejące
	kontrłaty-istniejące
	dachówka ceramiczna-istniejąca

PRZEKRÓJ A-A

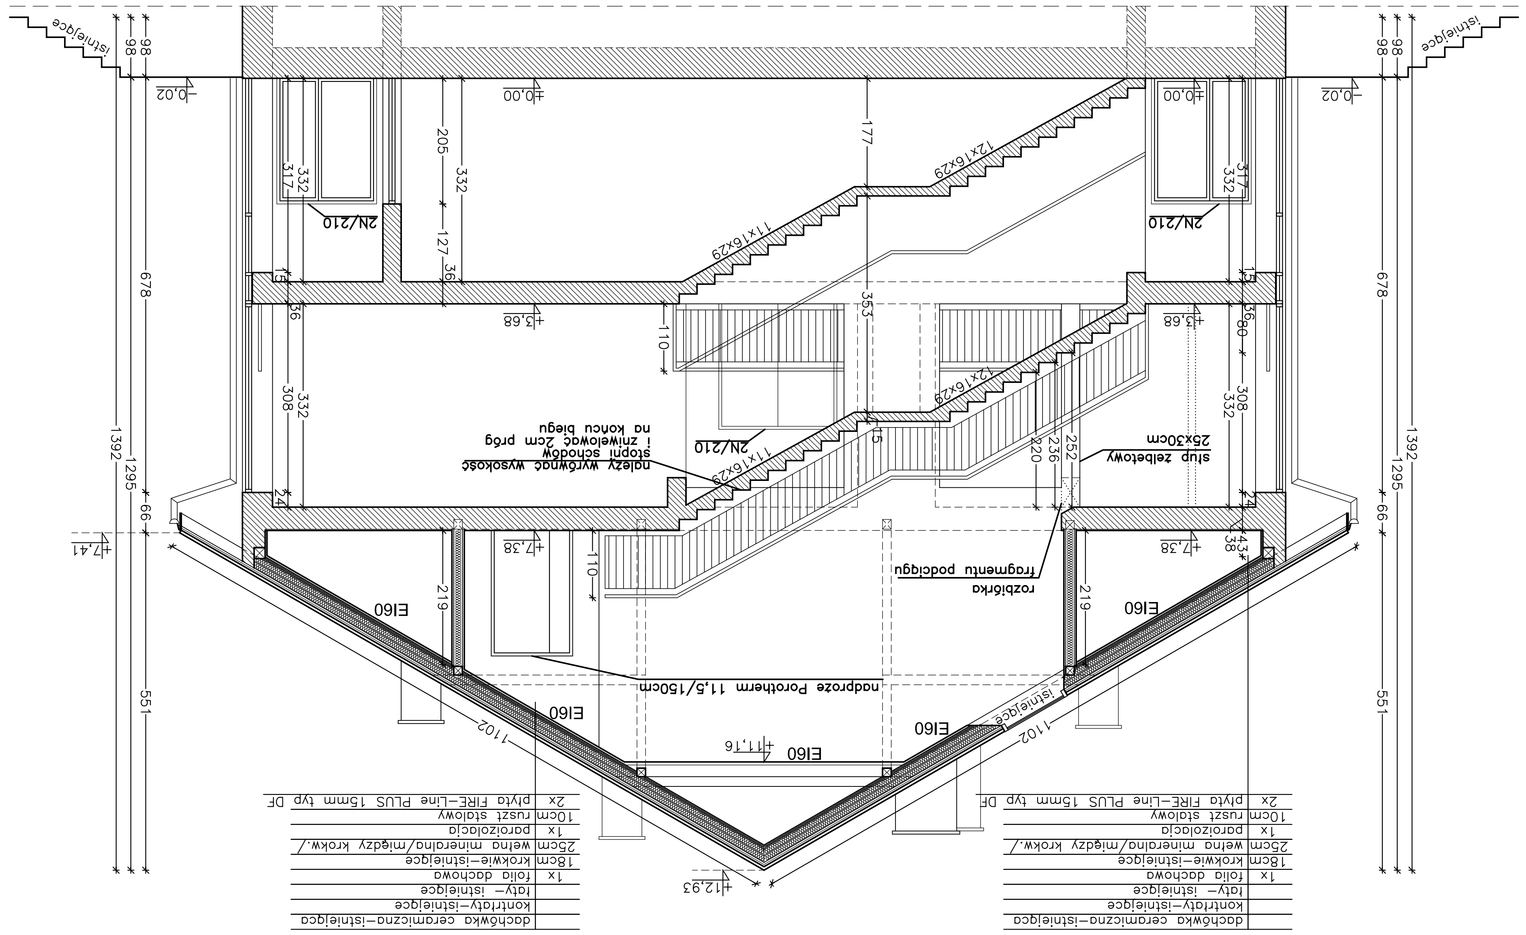

PRZEKRÓJ B-B

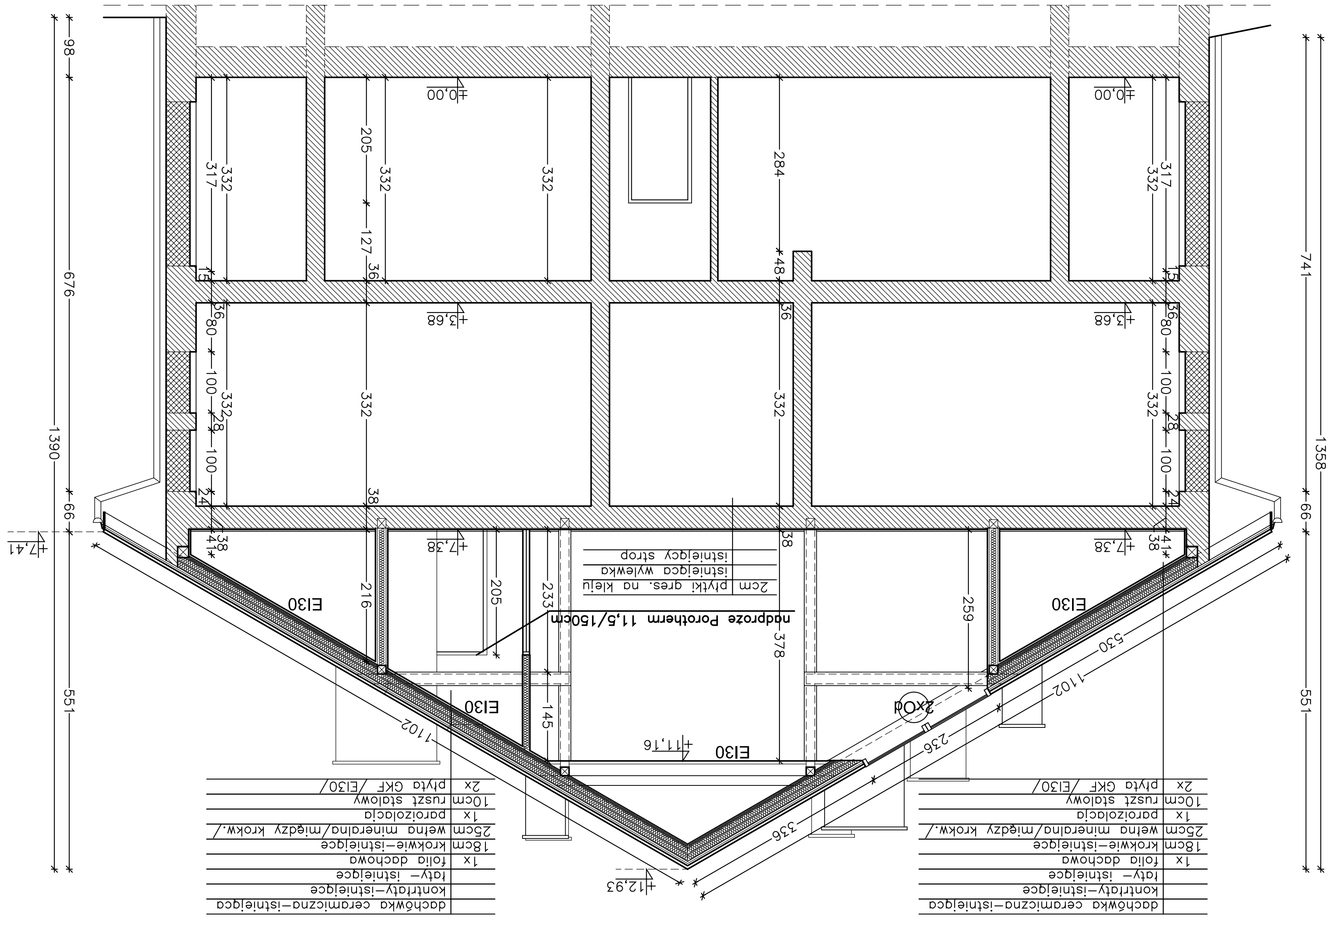

2x	płyta GKF /EI30/
10cm	wełna mineralna/migdzy krokw./
1x	paroizolacja
18cm	krokwie-istniejące
1x	folia dachowa
	łaty- istniejące
	kontrłaty-istniejące
	dachówka ceramiczna-istniejąca

2x	płyta GKF /EI30/
10cm	wełna mineralna/migdzy krokw./
1x	paroizolacja
18cm	krokwie-istniejące
1x	folia dachowa
	łaty- istniejące
	kontrłaty-istniejące
	dachówka ceramiczna-istniejąca

LEGENDA:

- ŚCIANY ISTNIEJĄCE
- ŚCIANY NOWE MUROWANE
- ŚCIANY NOWE G-K
- ELEMENTY ŻELBETOWE
- WYBURZENIA
- POMIESZCZENIA POZA OPRACOWNIEM

SCHEMAT LOKALIZACJI

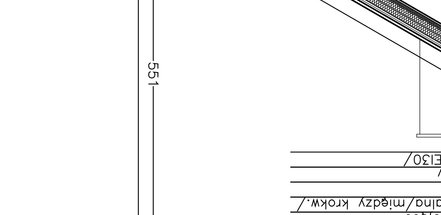

NAZWA: PROJEKT ADAPTACJI PARTERU POŁUDNIOWO-ZACHODNIEGO SKRZYDŁA BUDYNKU GIMNAZJUM NA PRZEDSZKOLE ORAZ ZMIANA SPOSOBU UŻYTKOWANIA CZĘŚCI PODDASZA NA TRZY SALE LEKCYJNE			
	ADRES: UL.SPORTOWA 15, 34-360 MIŁOWKA DZ. NR 4141/7, OBRĘB EW. 0003 MIŁOWKA	SKALA: 1:50	DATA: 06.2014
		TYTUŁ: RYS.: PRZEKRÓJE - CZĘŚĆ B	NR: B/05
PROJEKTOWAŁ:	arch. Jarosław Słądzki	nr uprawnień: 6038 88	PRZEWODN.: PRZEDMIOD.: przekroje/elewacja
OPRACOWAŁ:	arch. Aleksandra Tyszkiewicz		
SPRAWDZIŁ:	arch. Jakub Janik	DZIAŁ/ŚLOIKI:	przekroje/elewacja

AUTORSKA PRACOWNIA PROJEKTOWA arch. JAROSŁAW SZLADOŃ ul.ks.Bolesława Bolesławskiego 165 43-300 Bielsko-Biała tel. +48 508176615