UWAGA: Wszystkie elementy konstrukcyjne wykonać wg wykonawczego projektu konstrukcji

LEGENDA:
- ŚCIANY ISTNIEJĄCE
- ŚCIANY NOWE MUROWANE
- ŚCIANY NOWE G-K
- ELEMENTY ZELBETOWE
- WYBURZENIA
- POMIESZCZENIA POZA OPRACOWNIEM

SCHEMAT LOKALIZACJI

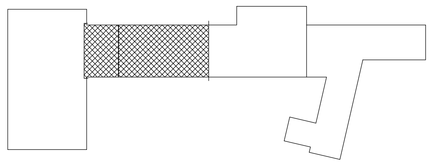

ZESTAWIENIE POMIESZCZEŃ

2,1	KOMUNIKACJA	83,80 qres
2,2	KOMUNIKACJA	37,10 qres
2,3	SALA LEKCYJNA	57,60 qres
2,4	MAGAZYNEK	17,50 qres
2,5	PRZEDSIONEK WC	6,60 qres
2,6	WC	10,70 qres
2,7	SALA LEKCYJNA	61,90 qres
2,8	KOMUNIKACJA	5,20 qres
2,9	POM. INSTRUKTORA	11,20 qres

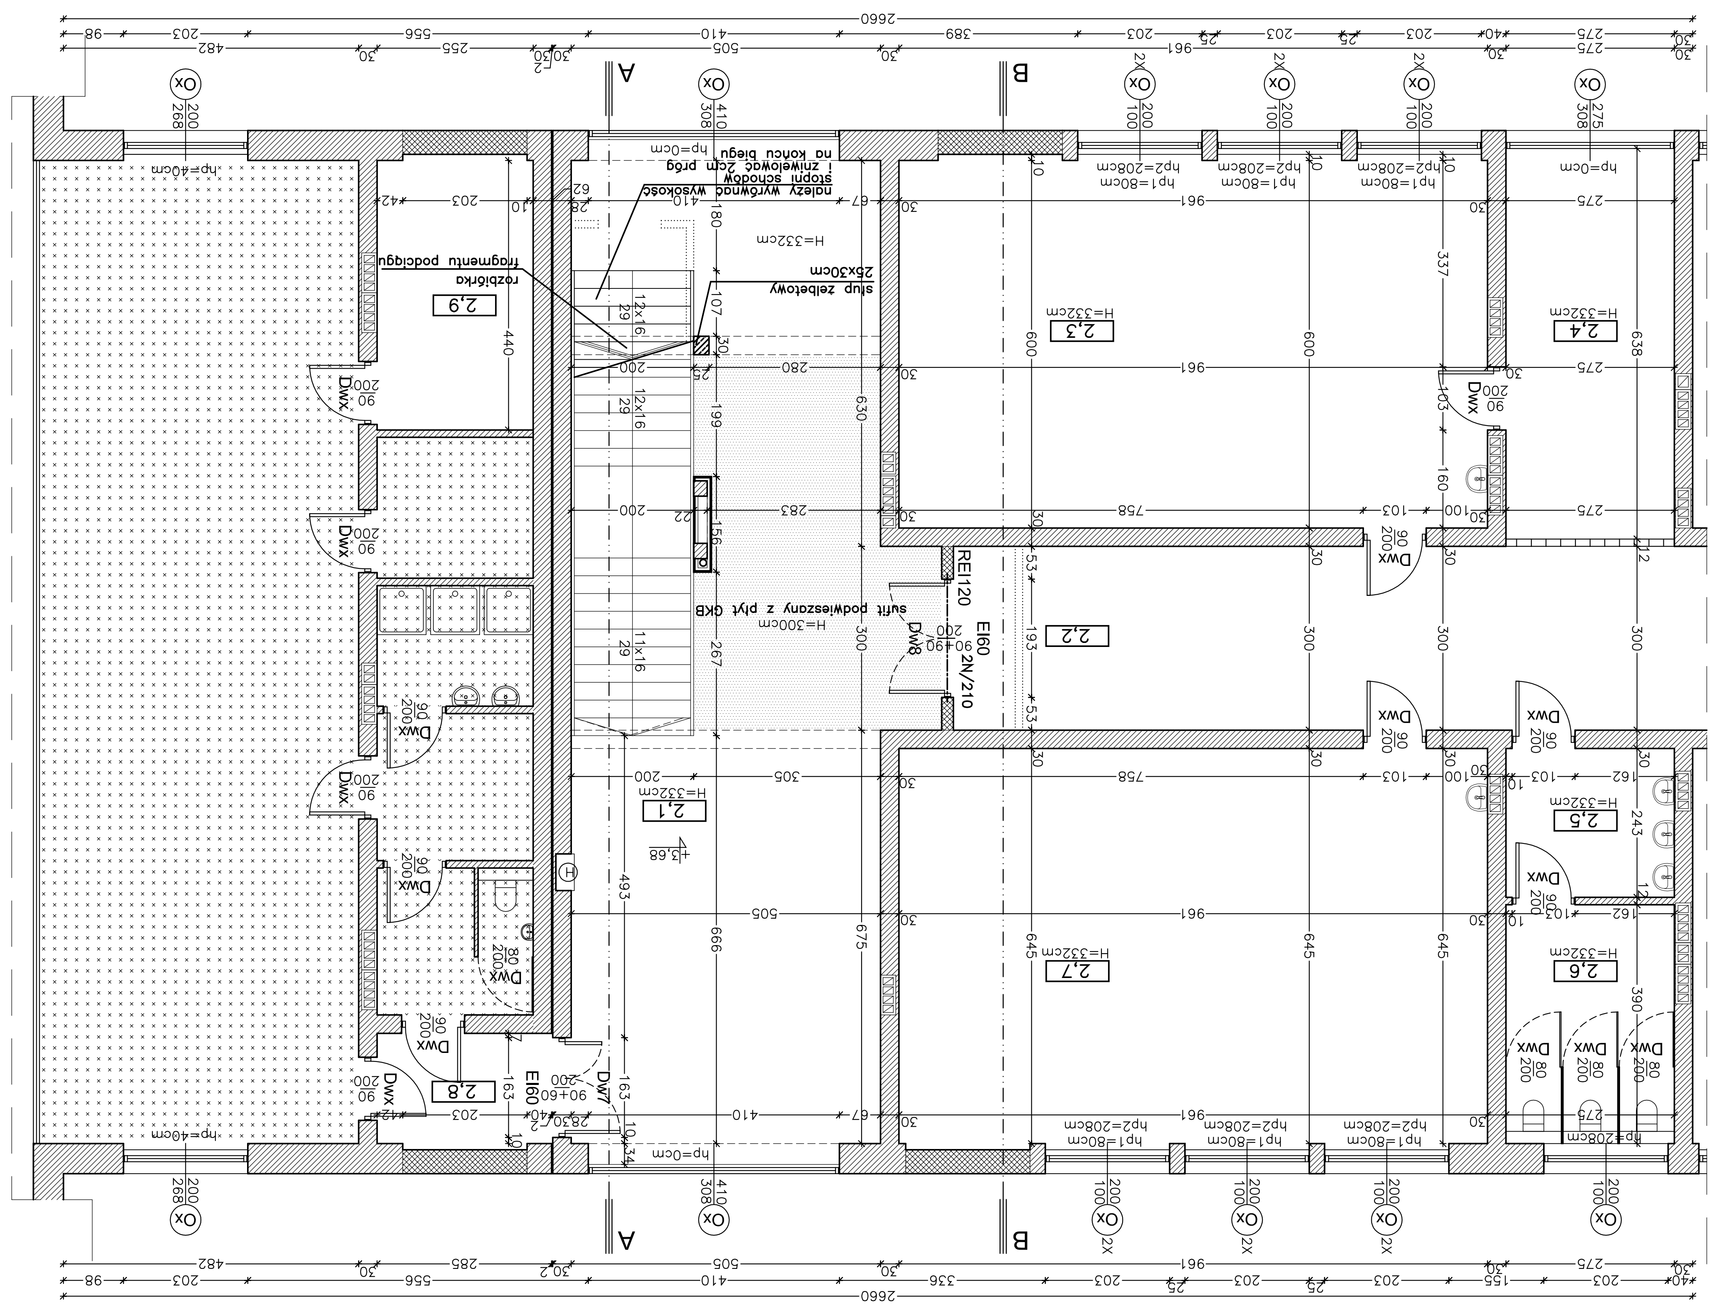

PROJEKTOWAŁ:	arch. Jarosław Stajger	NR UPRAWNIEŃ: 60/98 BB	SPRAWDZIŁ: arch.elektryczna
OPRACOWAŁ:	arch. Mateusz Tyszkiewicz	GZOKiUOK	arch.elektryczna
UWAGI/ZGŁ.:	arch. Jakub Janik		

AUTORSKA PRACOWNIA PROJEKTOWA arch. JAROSŁAW SZLACHCIC ul.Ks.Zegarowskiego 18/5 43-300 Bielsko-Biała tel. +48 506 11 66 15

NAZWA:	PROJEKT ADAPTACJI PARTERU POLUBNIOWO-ZACHODNIEGO SKRZYDŁA BUDYNKU GIMNAZJUM NR 5 PRZEBUDOWĘ ORAZ ZMIANA SPOSOBU UŻYTKOWANIA CZĘŚCI PODDASZA NA TRZY SALE LEKCYJNE		
ADRES:	UL. SPORTOWA 15, 34-360 MIŁÓWKA DZ. NR 4141/7, OBRĘB EW.: 0003 MIŁÓWKA	SKALA:	1:50
		DATA:	06.2014
TYTUŁ RYS.:	RZUT PIĘTRA - CZĘŚĆ B	NAZ:	PB
		NR RYS.:	B/02

PROJEKTOWAŁ:	arch. Jarosław Stajger	NR UPRAWNIEŃ: 60/98 BB	SPRAWDZIŁ: arch.elektryczna
OPRACOWAŁ:	arch. Mateusz Tyszkiewicz	GZOKiUOK	arch.elektryczna
UWAGI/ZGŁ.:	arch. Jakub Janik		