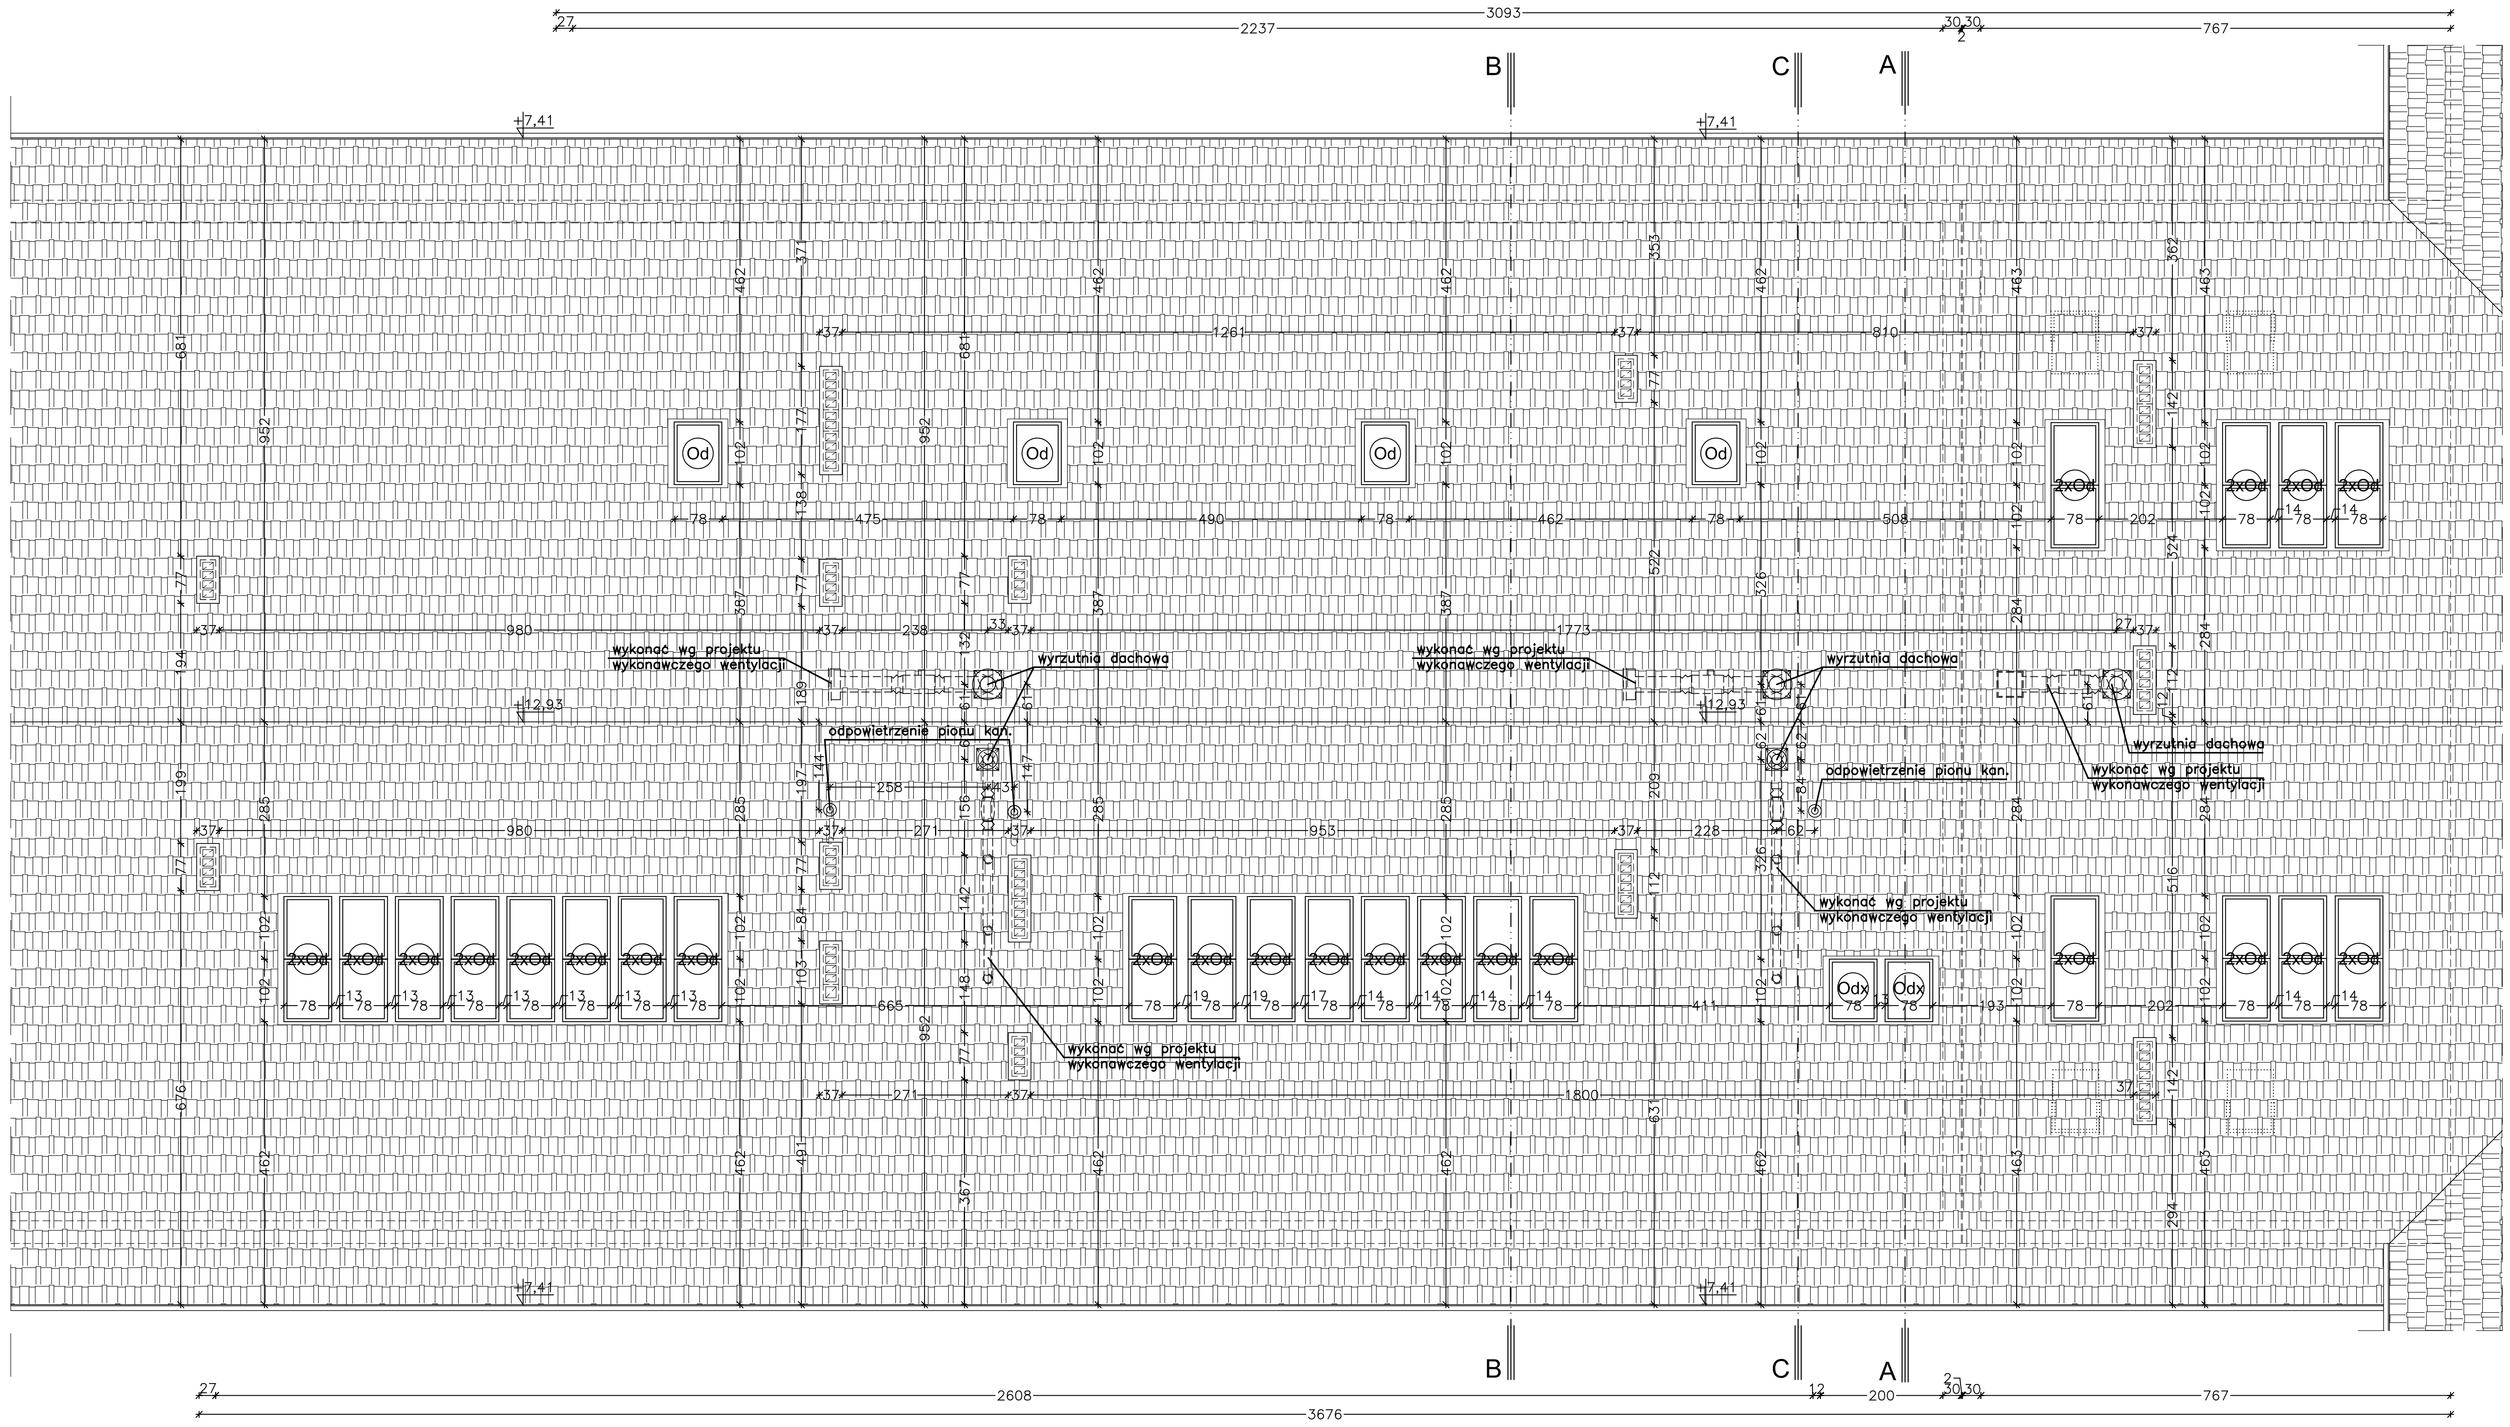

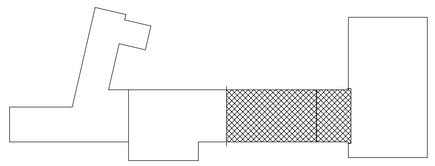

SCHEMAT LOKALIZACJI

LEGENDA:

- ŚCIANY ISTNIEJĄCE
- ŚCIANY NOWE MUROWANE
- ŚCIANY NOWE G-K
- ELEMENTY ŻELBETOWE
- WYBURZENIA
- POMIESZCZENIA POZA OPRACOWNIEM

UWAGA: Wszystkie elementy konstrukcyjne wykonać wg wykonawczego projektu konstrukcji

NAZWA: PROJEKT ADAPTACJI PARTERU POŁUDNIOWO-ZACHODNIEGO SKRZYDŁA BUDYNKU GIMNAZJUM NA PRZEDSZKOLE ORAZ ZMIANA SPOSOBU UŻYTKOWANIA CZĘŚCI PODDASZA NA TRZY SALE LEKCYJNE					
ADRES: UL.SPORTOWA 15, 34-360 MILÓWKA DZ. NR 4141/7, OBRĘB EW.: 0003 MILÓWKA				SKALA: 1:50	DATA: 06.2014
TYTUŁ RYSU: RZUT DACHU - CZĘŚĆ B				FAZA: PB	NR RYSU: B/04
PROJEKTOWA: arch.Jarosław Szlagór	NR UPRAWNIEŃ: 60/98 BB	SPECJALNOŚĆ: architektoniczna	PIECZĘTNA I PODPIS:	PIECZĘTNA I PODPIS:	
OPRACOWAŁ: arch.Mateusz Tyszkiewicz					
SPRAWDZIŁ: arch.Jakub Janik	02/04/SLOKK	architektoniczna			
AUTORSKA PRACOWNIA PROJEKTOWA arch. JAROSŁAW SZLAGÓR ul.Ks.Stojałowskiego 18/5 43 300 Bielsko-Biała tel. +48 506116615					