PROJEKTOWAŁ:	arch.Jarosław Szlagor	69/06 BB	SPRAWDZIŁ:	PRZEDMIOT OPRACOWANIA:	
SPRAWDZIŁ:	arch.Mateusz Tyszkiewicz				
DYREKTOR:	arch.Jakub Janik	02/04/SLOOK	UWAGI:		

AUTORSKA PRACOWNIA PROJEKTOWA arch. JAROSŁAW SZLAGÓR ul.ks.Stojanowskiego 18/5 43 300 Bielsko-Biała tel. +48 506116615

TYTUŁ RYS.:	INWENTARYZACJA - CZĘŚĆ A		
FAZA:	PB	NR RYS.:	I/01
SKALA:	1:100	DATA:	06.2014

ADRES:
UL. SPORTOWA 15, 34-360 MIŁÓWKA
D2. NR 414/7, OBRĘB EW.: 0003 MIŁÓWKA
CZĘŚCI RODDZIAŁU NA TYŁY SALE LEKCYJNE

NAZWA:
PROJEKT ADAPTACJI PARTERU POŁUDNIOWO-ZACHODNIEGO SKRZYDŁA BUDYNKU GIMNAZJUM NA PRZEDSZKOLE ORAZ ZMIANA SPOSOBU UŻYTKOWANIA
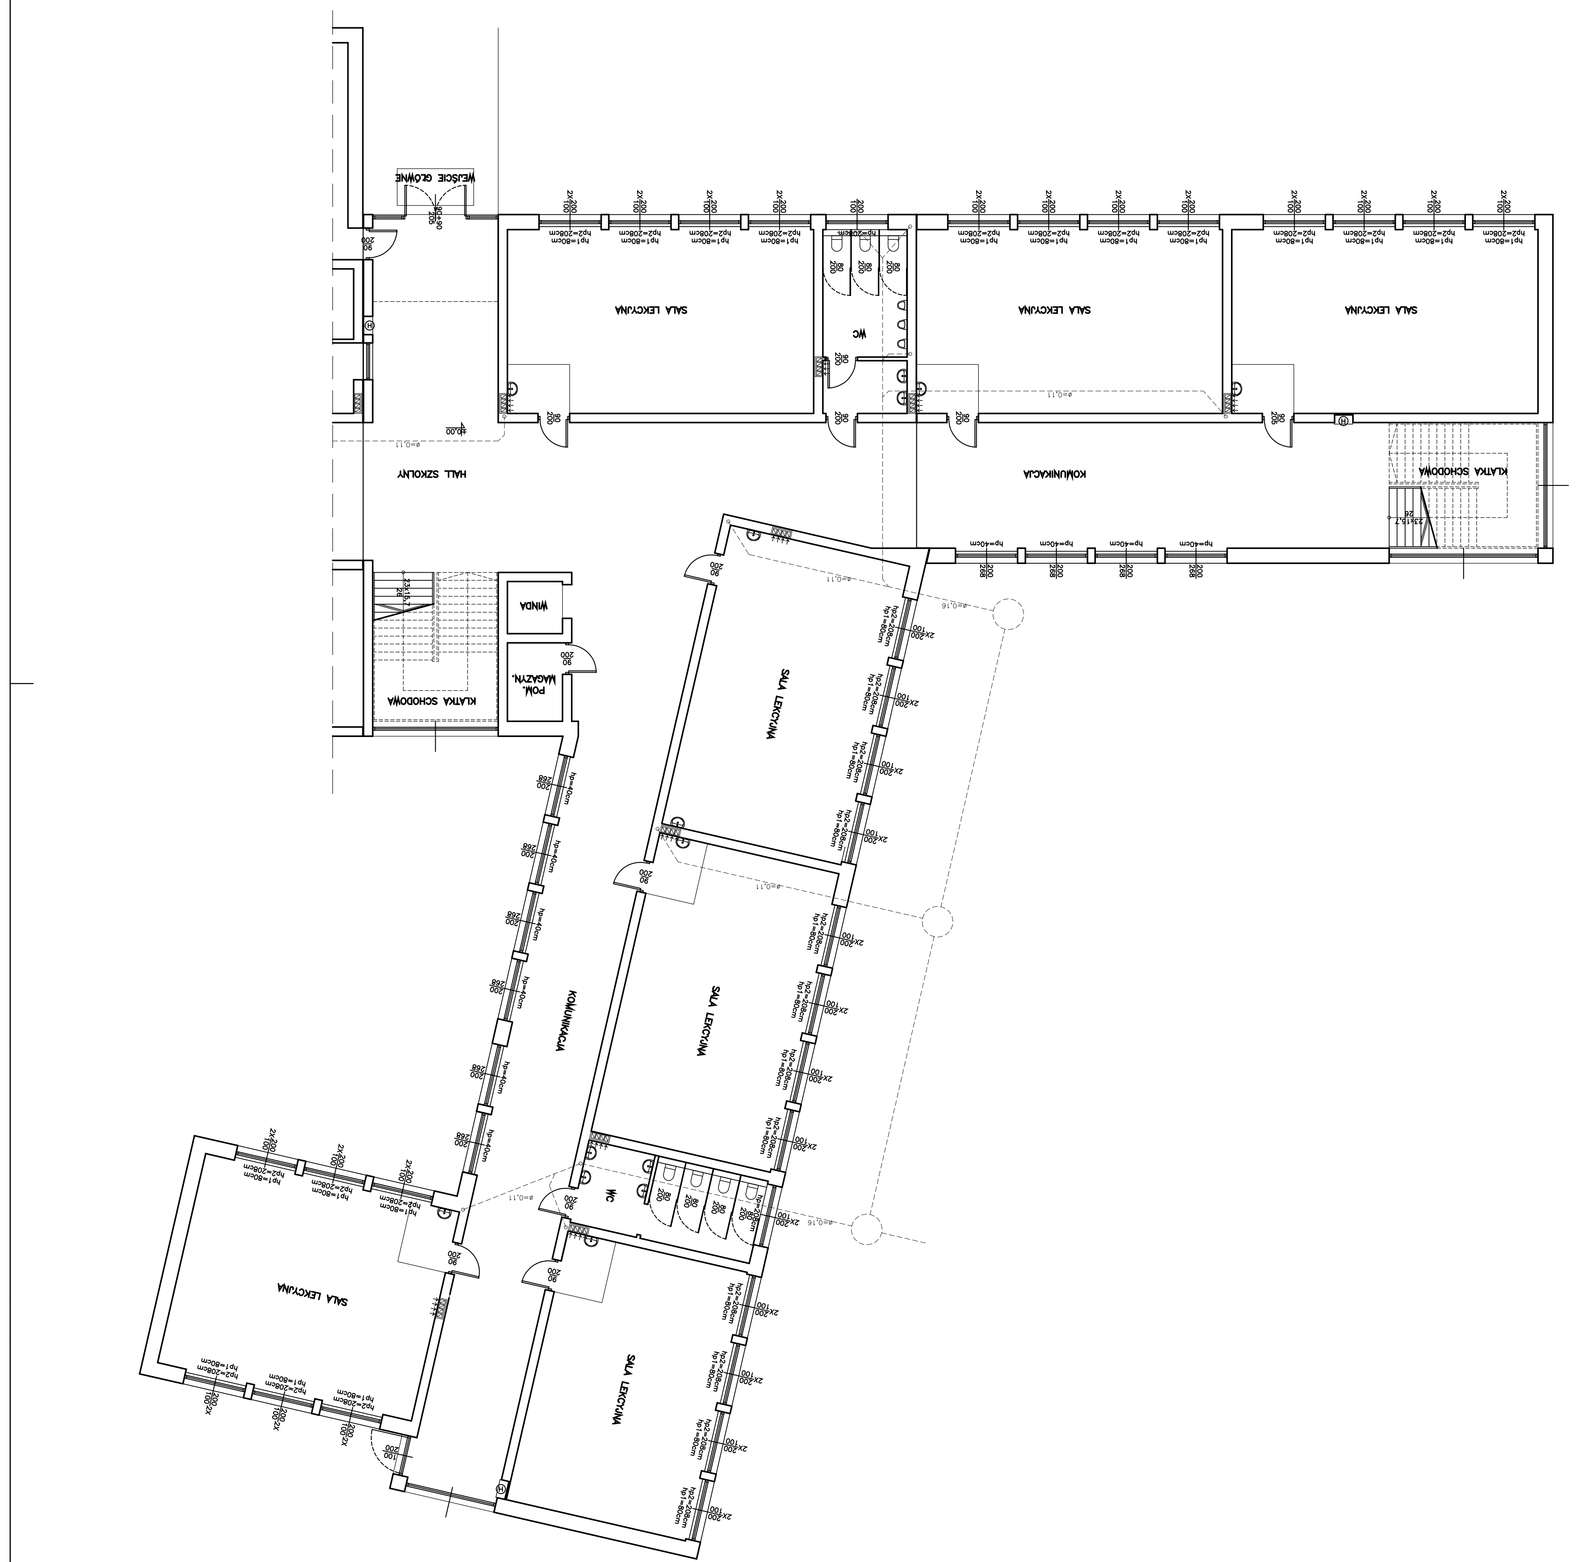
SCHEMAT LOKALIZACJI