

Województwo: śląskie
Powiat: żywiecki
Jednostka ewidencyjna: Miłówka 241709_2
Obręb: LaliKI 0002

KOPIA MAPY ZASADNICZEJ
obr. LaliKI 0002: dz. 2759, 2765, 2808
SekoJe mapy: 182.131.201; 182.131.153

SKALA 1:1000

PLAN SYTUACYJNY
- mapa ewidencyjna -


OBIEKT:

MOST JEDNOPRZESŁOWY

LEGENDA:



Odbudowywane przyczółki mostu

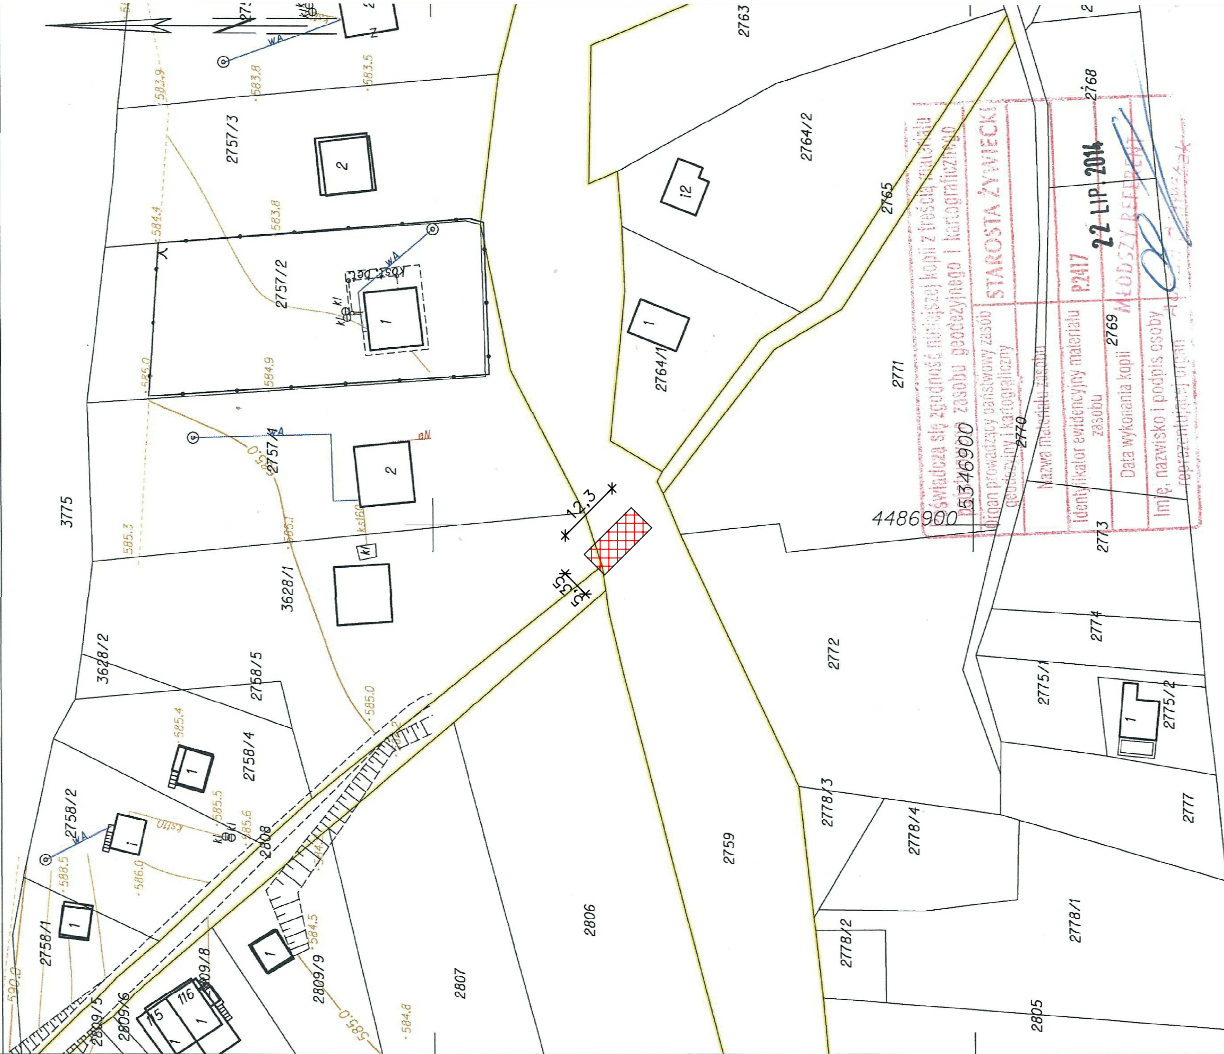

Zakład Remontowo-Budowlany "BUDROMOST" Las. ul. Zakopieńska 64, 34-323 Świerżów			
Inwestor	GMINA MIŁÓWKA 34-360 Miłówka, ul. Jana Kazimierza 123	Data	07.2014
Inwestycja	ODBUDOWA MOSTU W CIĄGU DROGI GMINNEJ „CZERNA” W LALIKACH W KM. 0+117 POPRZECZ ODBUDOWE PRZYZCŁÓKÓW MOSTU		
Projektant	mgr inż. Lech Marciusz		
Sprawdził	inż. Jan Sobaniak		
Opracowanie	inż. Tadeusz Bogdał		
Skala 1:1000	Temat PLAN SYTUACYJNY (mapa ewidencyjna)	Nr rys. 3	