


WIDOK Z BOKU

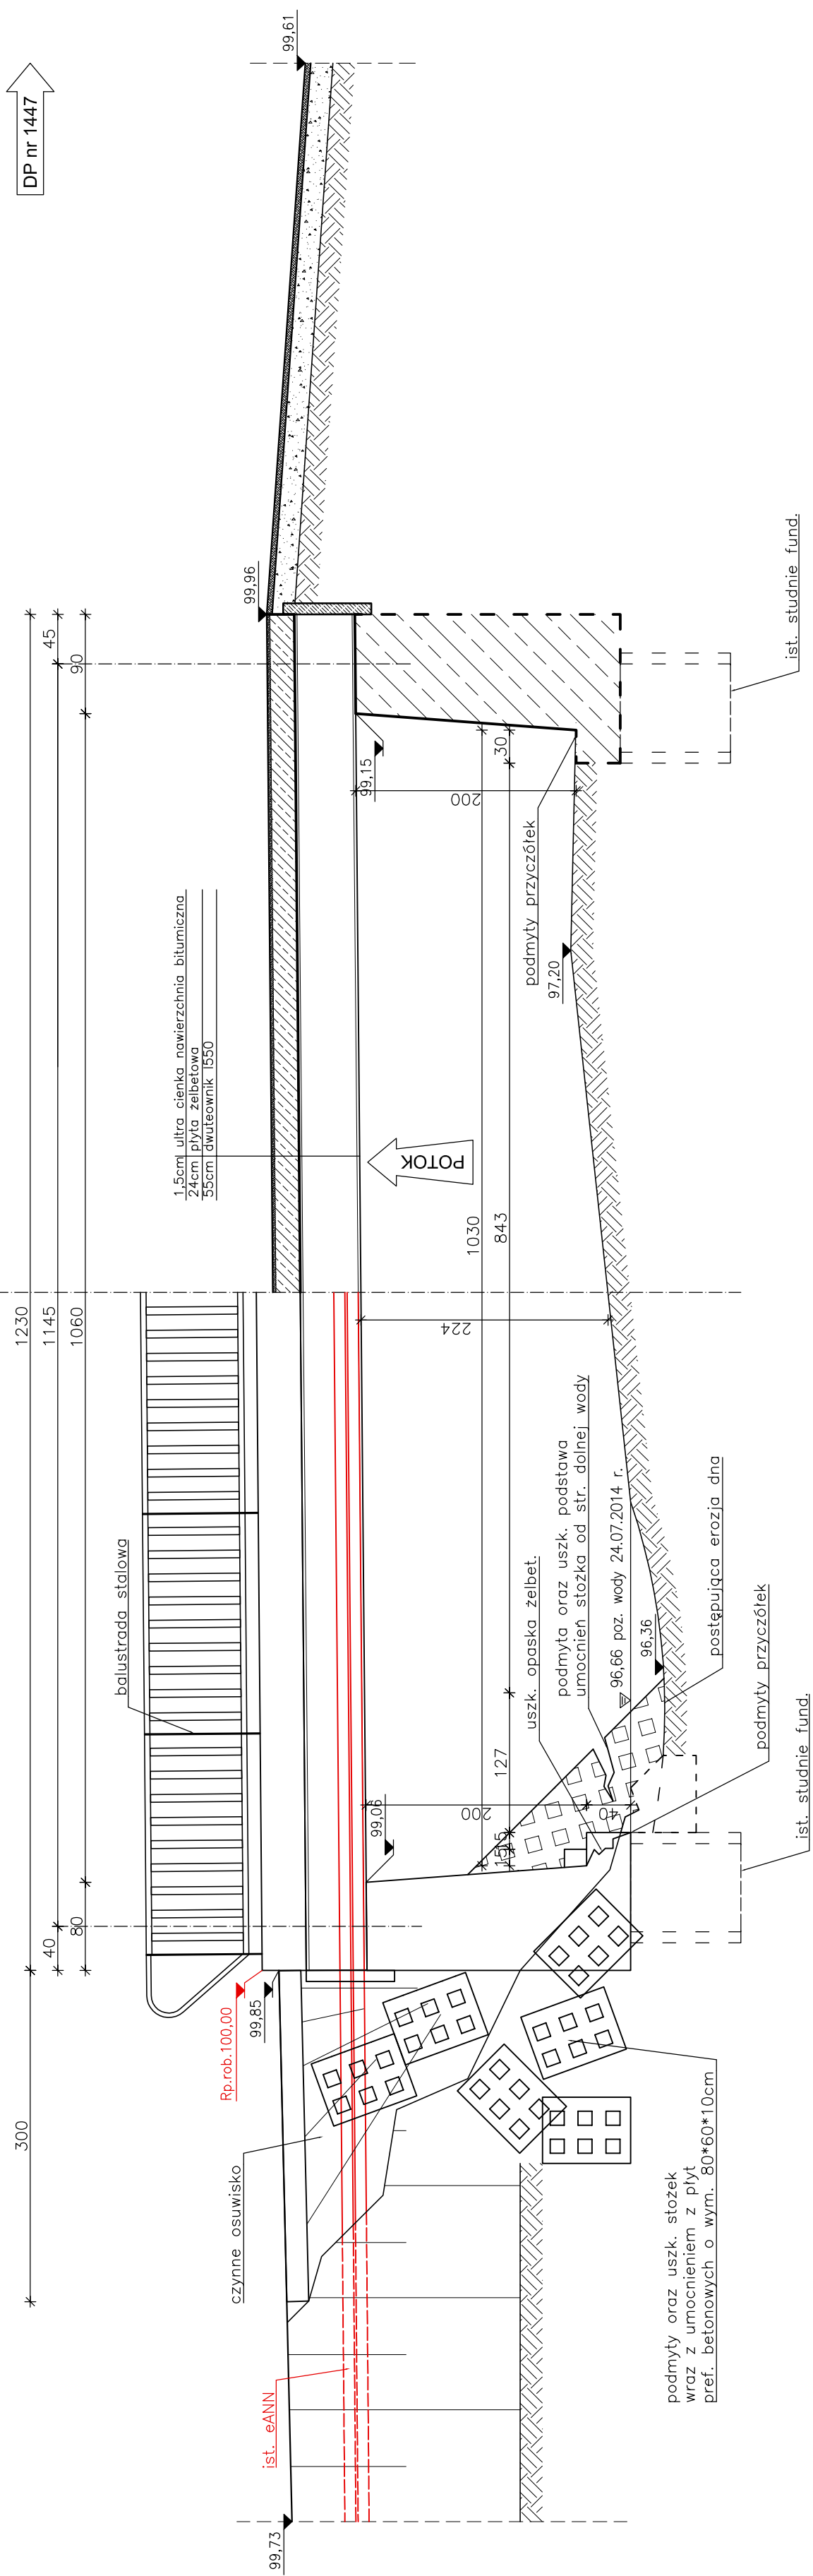

PRZĘKRÓJ PODŁUŻNY

Zakład Remontowo-Budowlany "BUDROMOST" Las, ul. Zakopiańska 64, 34-323 Słemień			
Inwestor	GMINA MIŁÓWKA 34–360 Miłowka, ul. Jana Kazimierza 123	Data	07.2014
Inwestycja	ROBOTA W CIĄGU DROGI GMINNEJ „CZERNA” W LALIKACH W KM 0+117 POPRZECZ ODBUDOWA PRZYCZÓŁKÓW MOSTU		
Projektant	mgr inż. Lech Marcisz		
Sprawdził	inż. Jan Sobaniak		
Opracowanie	inż. Tadeusz Bogdał		
Skala	Temat	Nr rys.	
1:50	rysunku	5	