




RZUT Z GÓRY

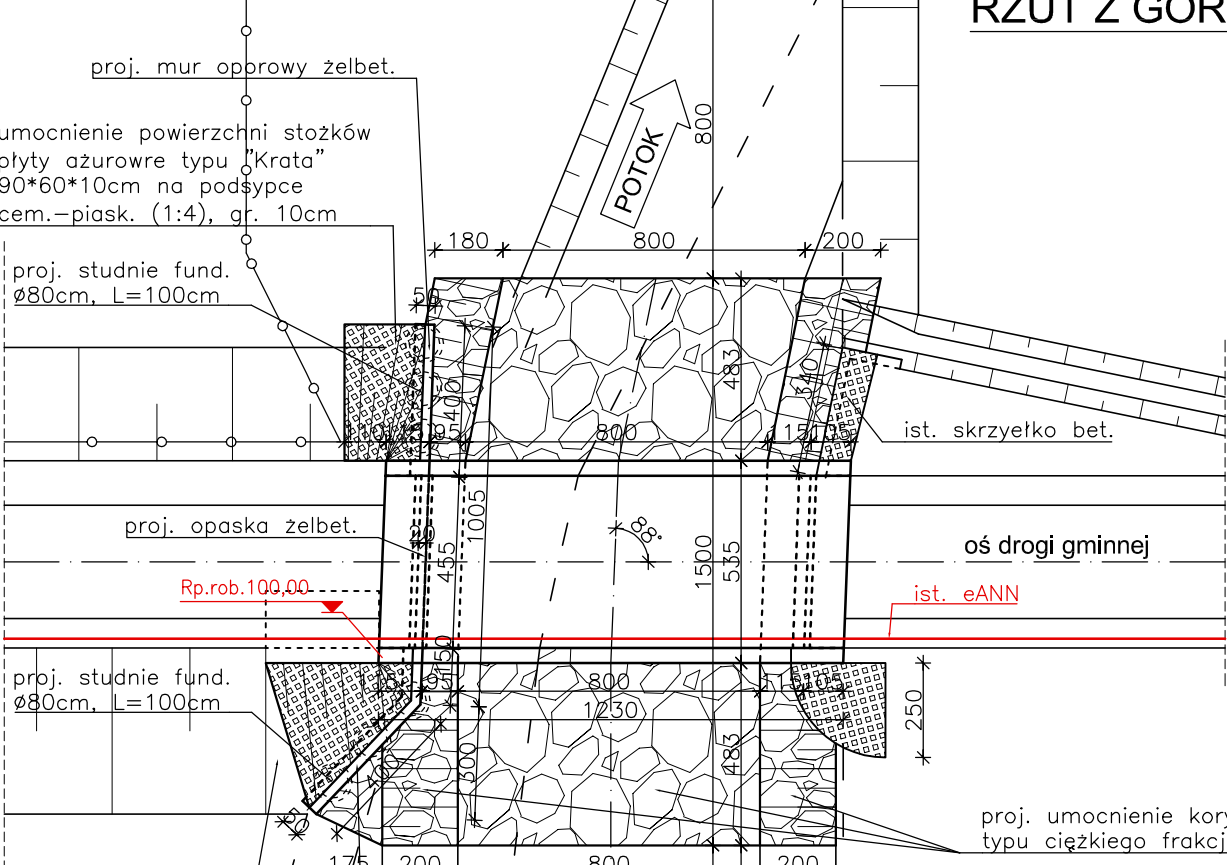

PRZEKRÓJ A - A

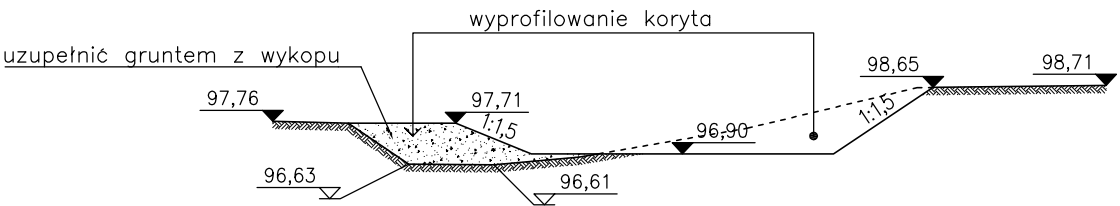


PRZEKRÓJ TYPOWY KORYTA

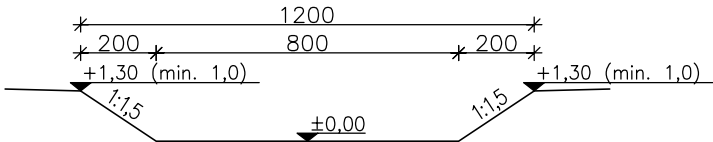

ZESTAWIENIE ROBÓT REGULACYJNYCH

- Narzut kamienny - 171,25m³
- Regulacja koryta + wykop pod narzut - 692,0m³

uzupełnić gruntem z wykopu

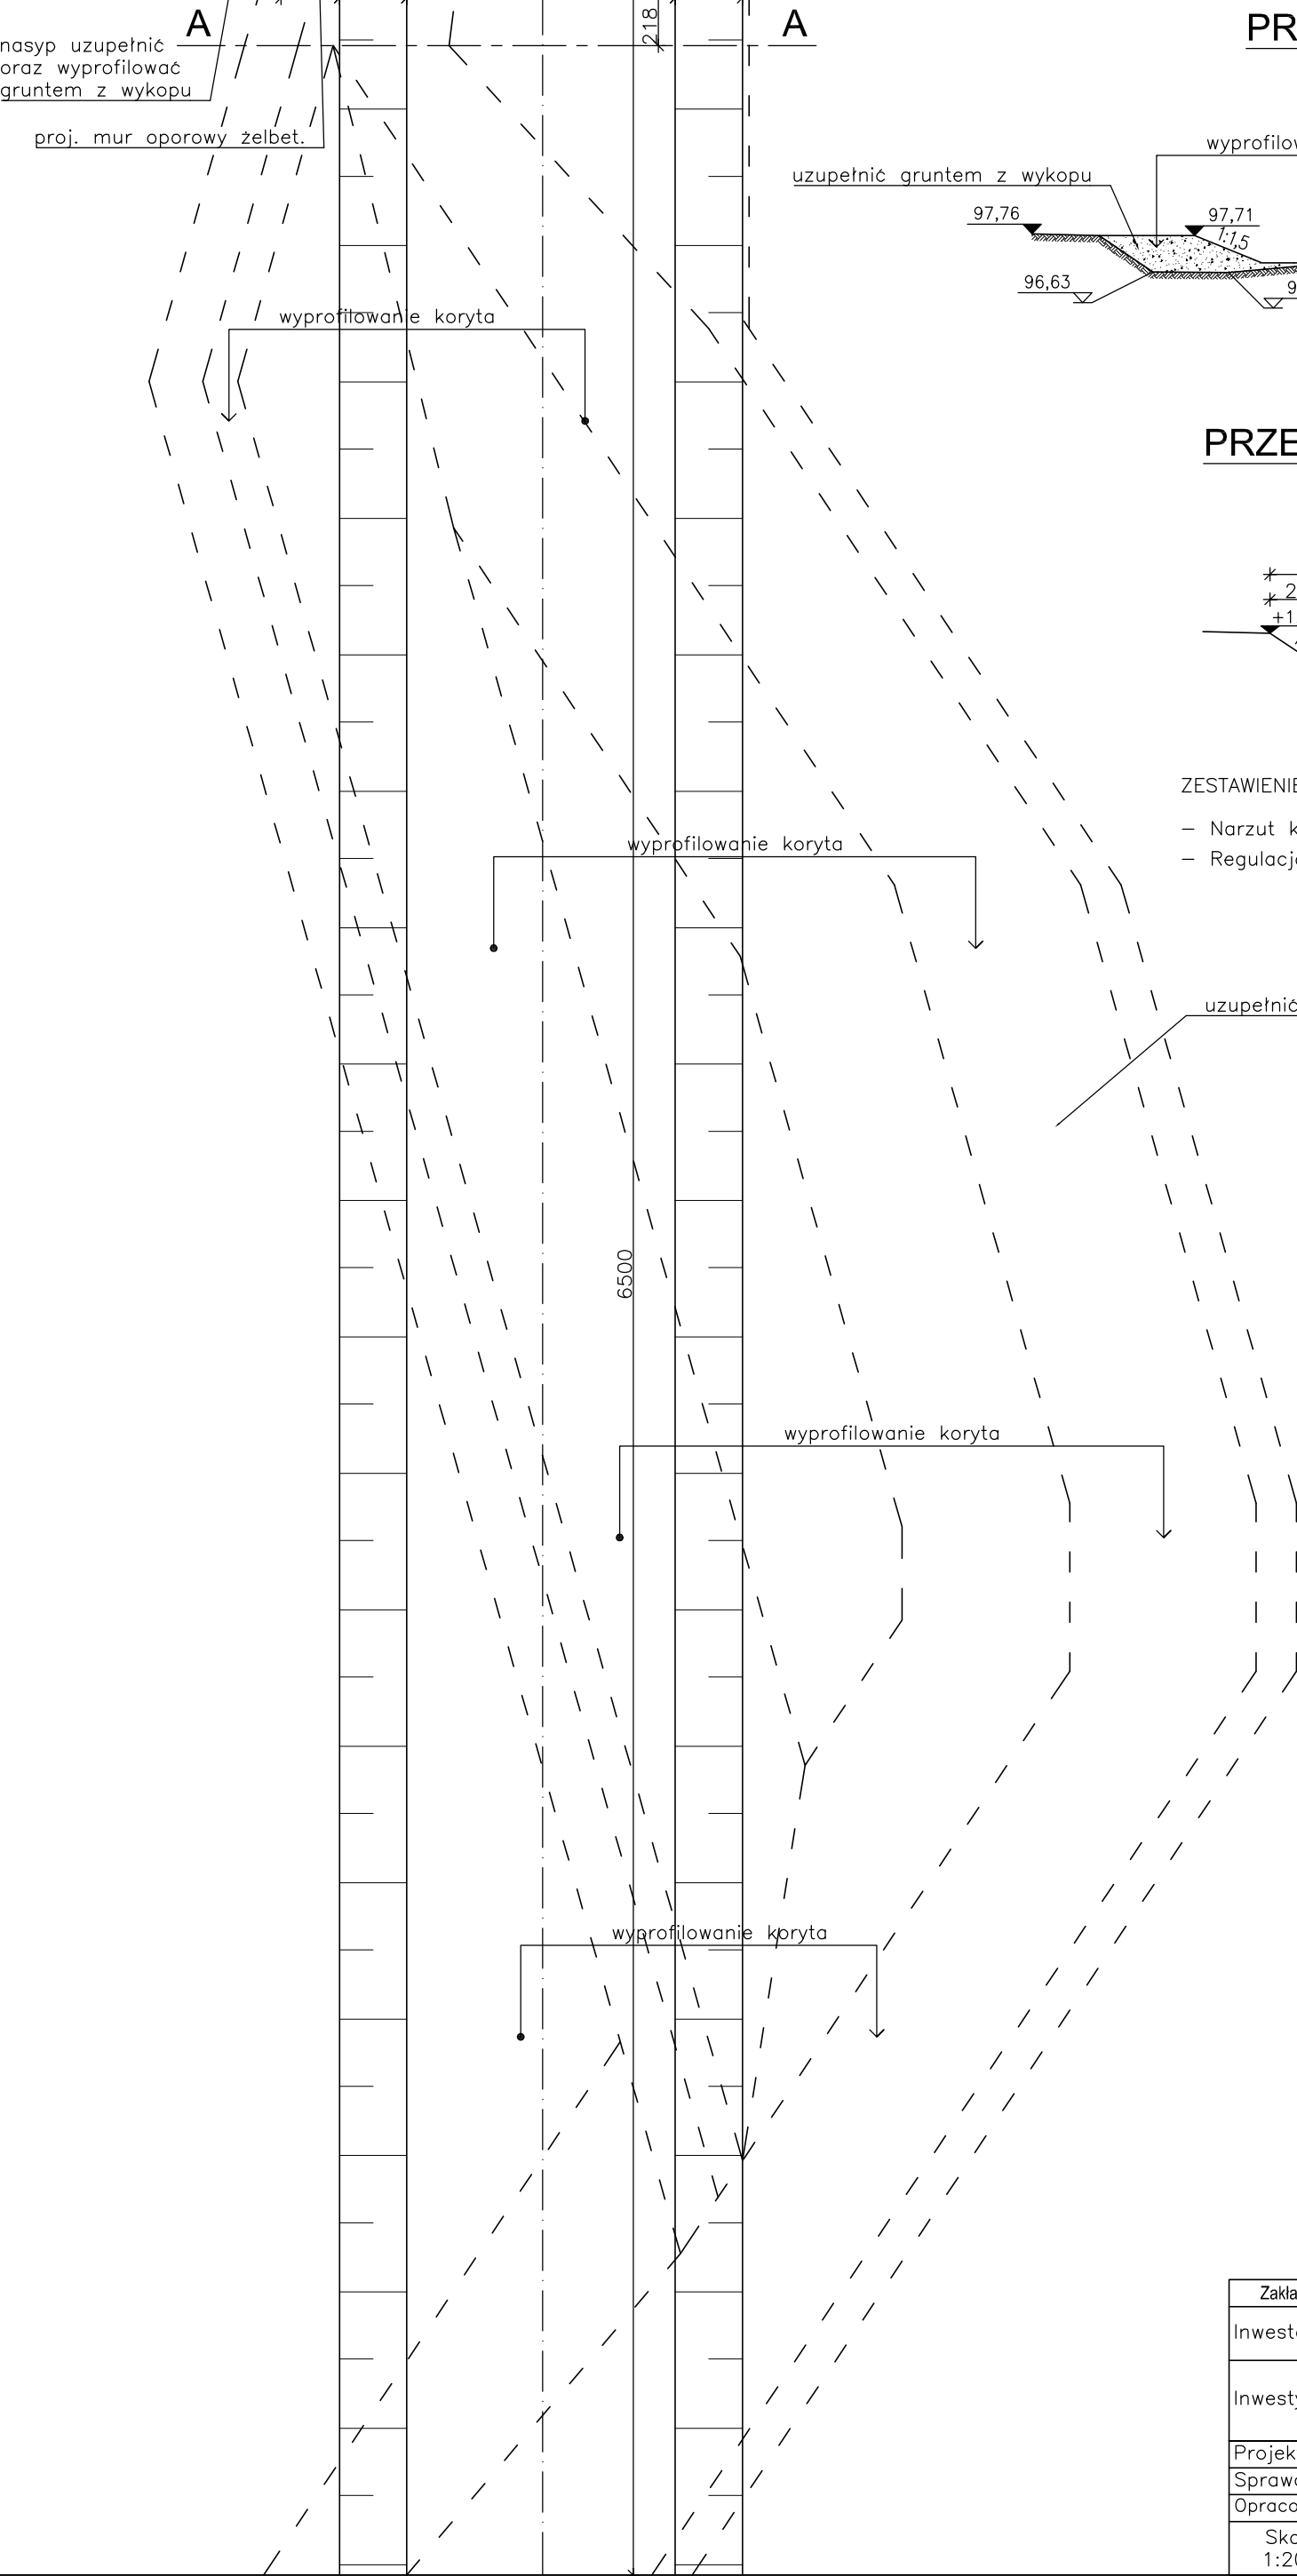

| | | | |
|--|---|--|-----------------|
| Zakład Remontowo-Budowlany "BUDROMOST" Las, ul. Zakopiańska 64, 34-323 Ślemień | | | |
| Inwestor | GMINA MIŁÓWKA 34-360 Miłówka, ul. Jana Kazimierza 123 | | Data 07.2014 |
| Inwestycja | ODBUDOWA MOSTU W CIĄGU DROGI GMINNEJ „CZERNA” W ŁALIKACH W KM 0+117 POPRZECZ ODBUDOWE PRZYCZÓŁKÓW MOSTU | | |
| Projektant | mgr inż. Lech Marcisz | | |
| Sprawdził | inż. Jan Sobaniak | | |
| Opracowanie | inż. Tadeusz Bogdał | | |
| Skala 1:200 | Temat rysunku | ODBUDOWA RZUT Z GÓRY, PRZEKRÓJ A-A, KORYTA POTOKU | Nr rys. 8 |