



WIDOK Z BOKU

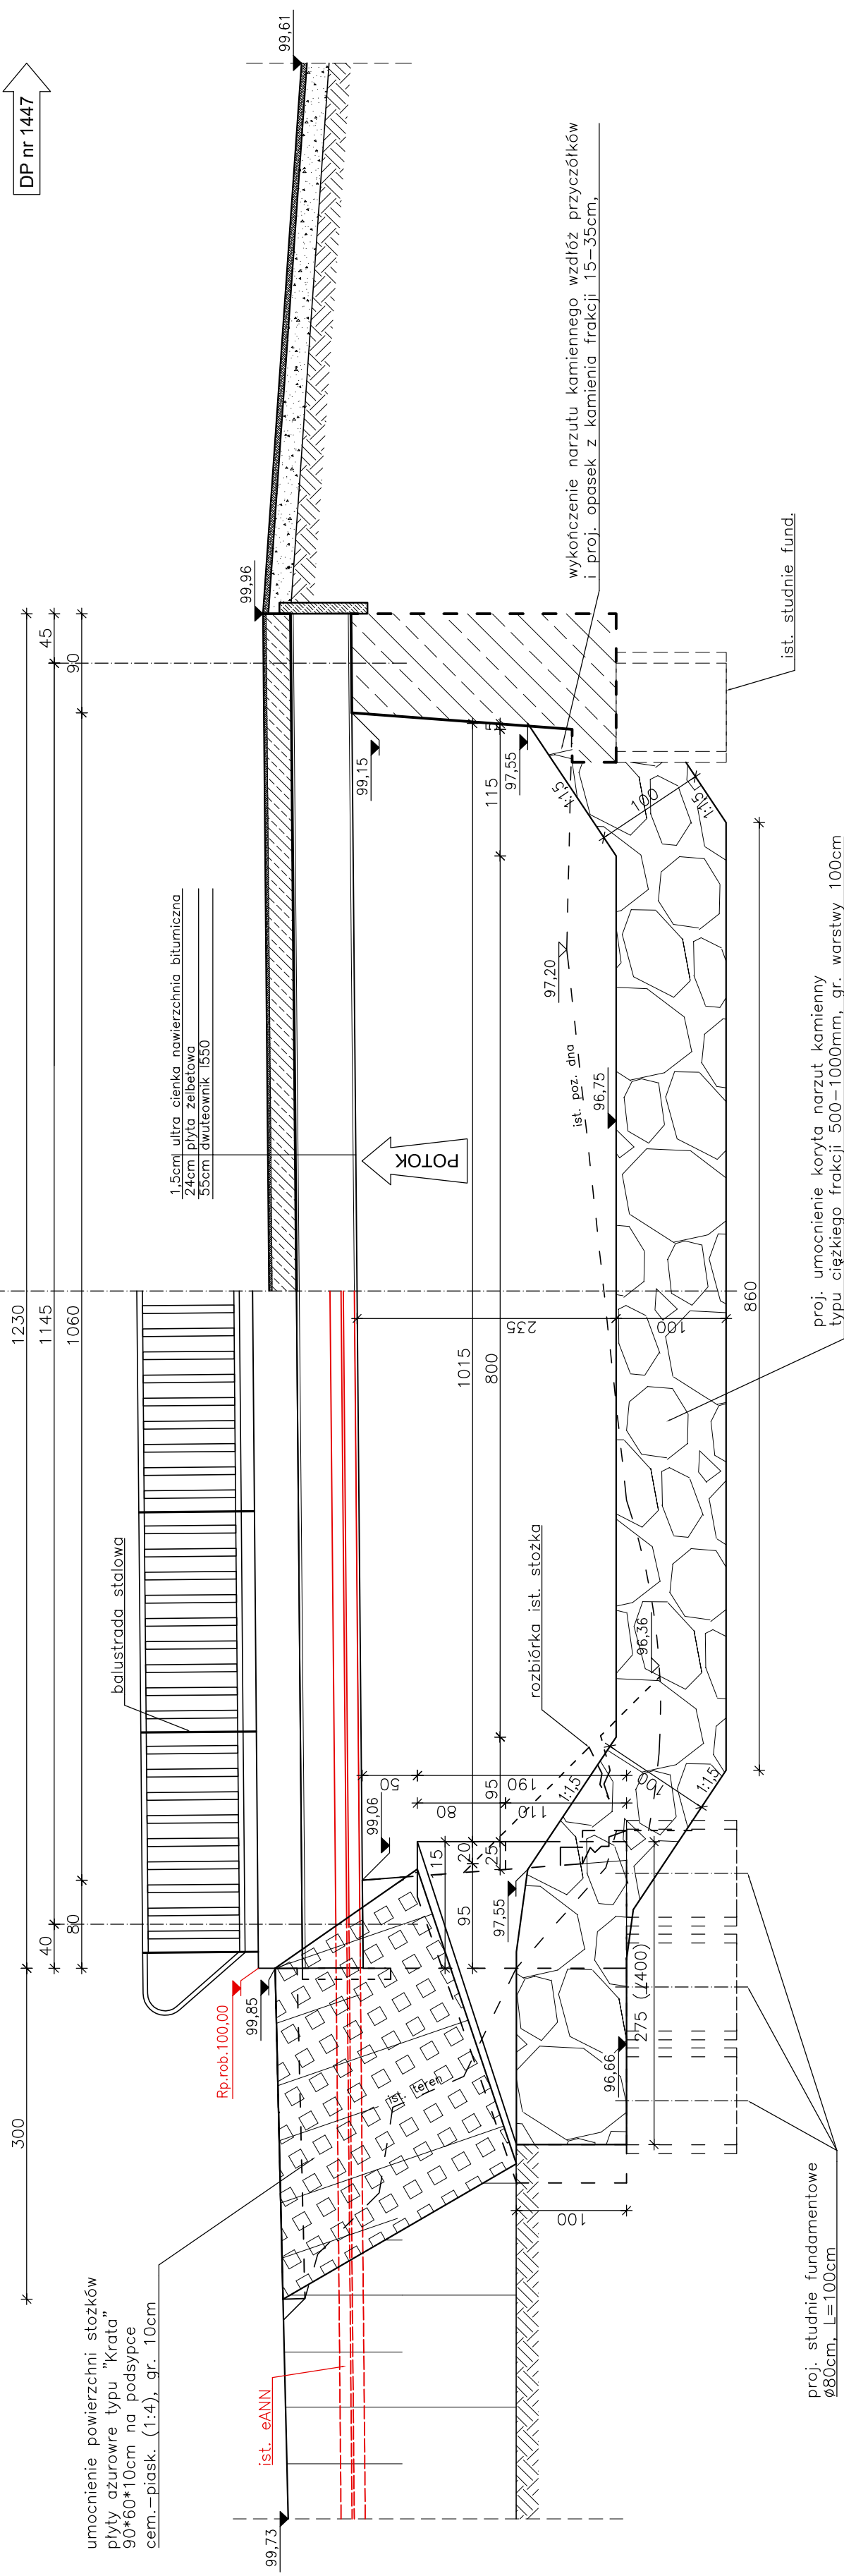

PRZEKRÓJ PODŁUŻNY

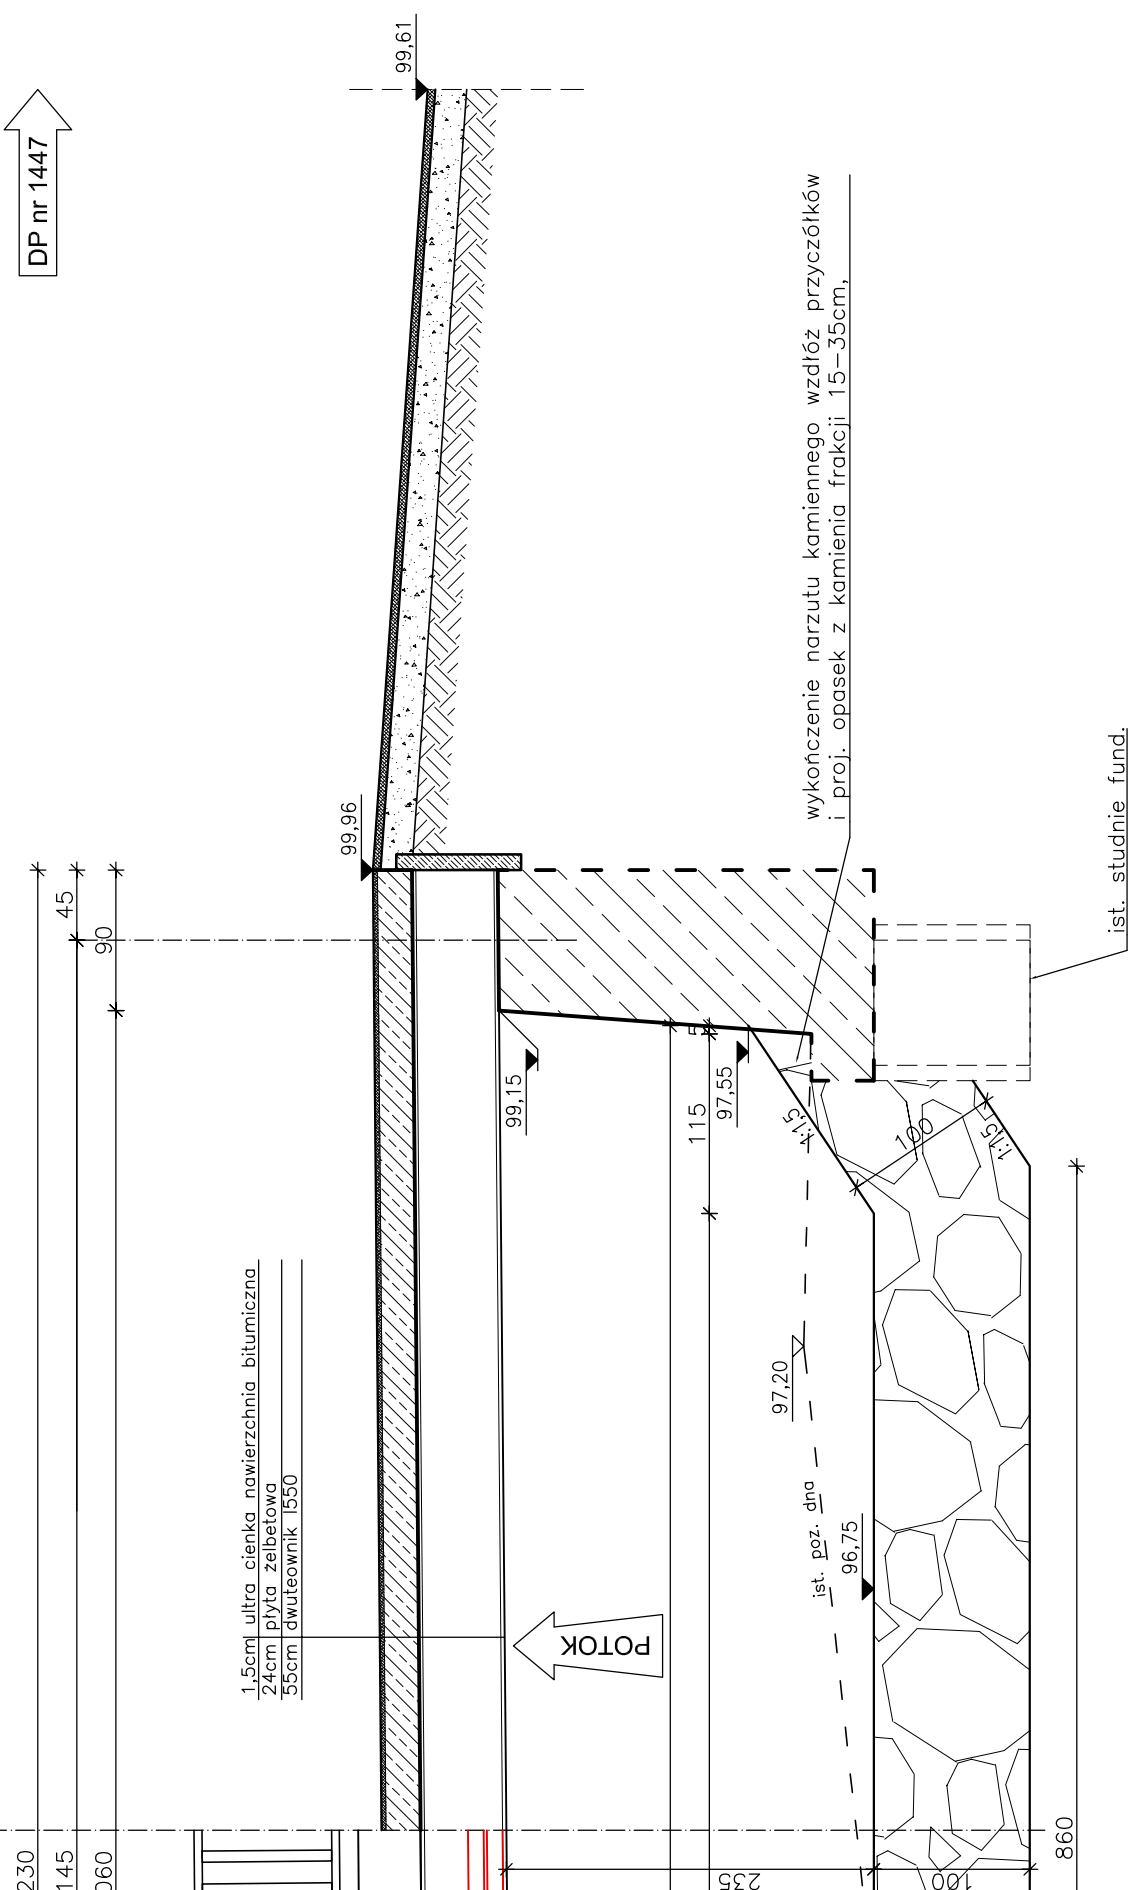

Zakład Remontowo-Budowlany "BUDROMOST" Las. ul. Zakopiańska 64, 34-323 Śmienię			
Inwestor	GMINA MILGOWKA 34-360 Miłogwa, ul. Jana Kazimierza 123	Data	07.2014
Inwestycja	ODBUDOWA MOSTU W CIĄGU DROGI GMINNEJ „CZERNA” W LALIKACH W KM 0+117 POPRZECZ ODBUDOWE PRZYCZÓŁKÓW MOSTU		
Projektant	mgr inż. Lech Marcisz		
Sprawdził	inż. Jan Sobaniak		
Opracowanie	inż. Tadeusz Bogdał		
Skala 1:50	Temat rysunku	ODBUDOWA WIDOK Z BOKU, PRZEKRÓJ PODŁUŻNY	
		Nr rys. 9	