


1 122 fi 12 L=177 cm

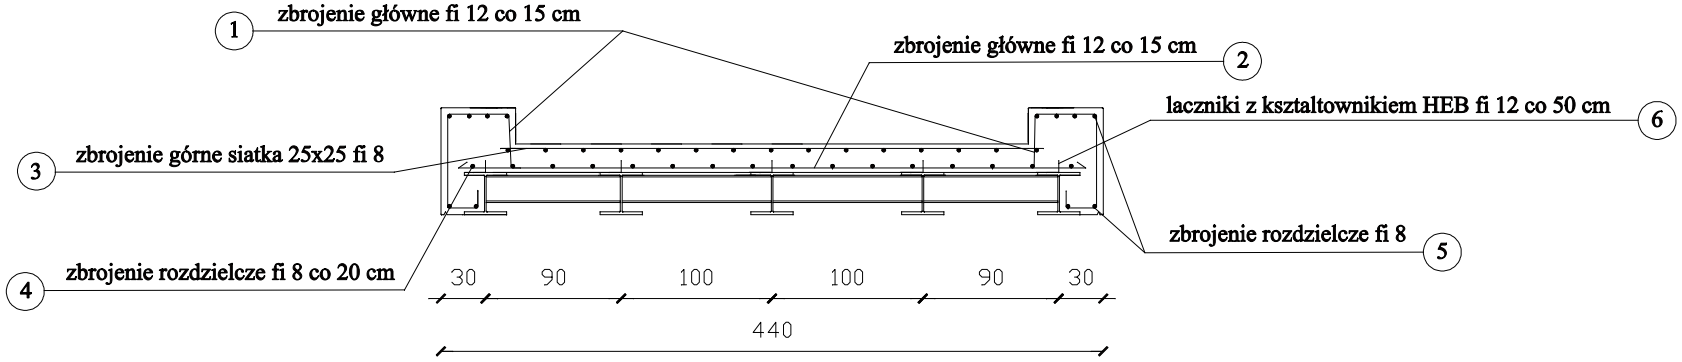


6 75 fi 12 L=16 cm

2 61 fi 12 L=420 cm

3 zbrojenie gorne siatka 25x25 cm fi 8

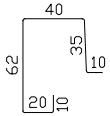


## WYKAZ ZBROJENIA

| nr preta | srednica [mm] | liczba [szt.] | dlugosc [mm] | dlugosc ogolna fi 8 St3SY-b | dlugosc ogolna fi 12 34GS |
|---|---|---|---|---|---|
| ① | 12 | 122 | 1770 | | 215,94 |
| ② | 12 | 61 | 4200 | | 256,20 |
| ③ | 8 | 15 | 7100 | 106,50 | |
| ③ | 8 | 37 | 3600 | 133,20 | |
| ④ | 8 | 16 | 7100 | 113,60 | |
| ⑤ | 8 | 12 | 9100 | 109,20 | |
| ⑥ | 12 | 75 | 160 | | 12,00 |
| dlugosc razem [m] | | | | 462,50 | 484,14 |
| masa jednostkowa [kg/m] | | | | 0,395 | 0,888 |
| masa razem [kg] | | | | 182,69 | 429,91 |
| masa wg stali [kg] | | | | 612,60 | |
| dodatek do masy - 1,5% [kg] | | | | 9,19 | |
| masa ogolna [kg] | | | | 621,79 | |

BETON B30 W10

ODBUDOWA MOSTU W CIĄGU DROGI GMINNEJ UL. CERLA W KAMESZNICY W KM 0+164 USZKODZONEGO W WYNIKU POWODZI

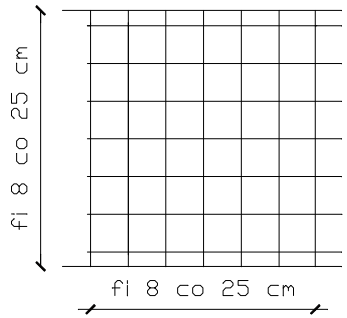INWESTOR: GMINA MILÓWKA
UL. JANA KAZIMIERZA 123
34-360 MILOWKA

LOKALIZACJA: MILOWKA, DZ. NR

RYSUNEK: PŁYTA MOSTU

SKALA: 1:100

PODPIS:

AUTOR PROJEKTU:
mgr inz. MAREK MICIAK
upr. nr SLK/0536/POOK/04

DATA: VIII 2014

NR RYS.: 7