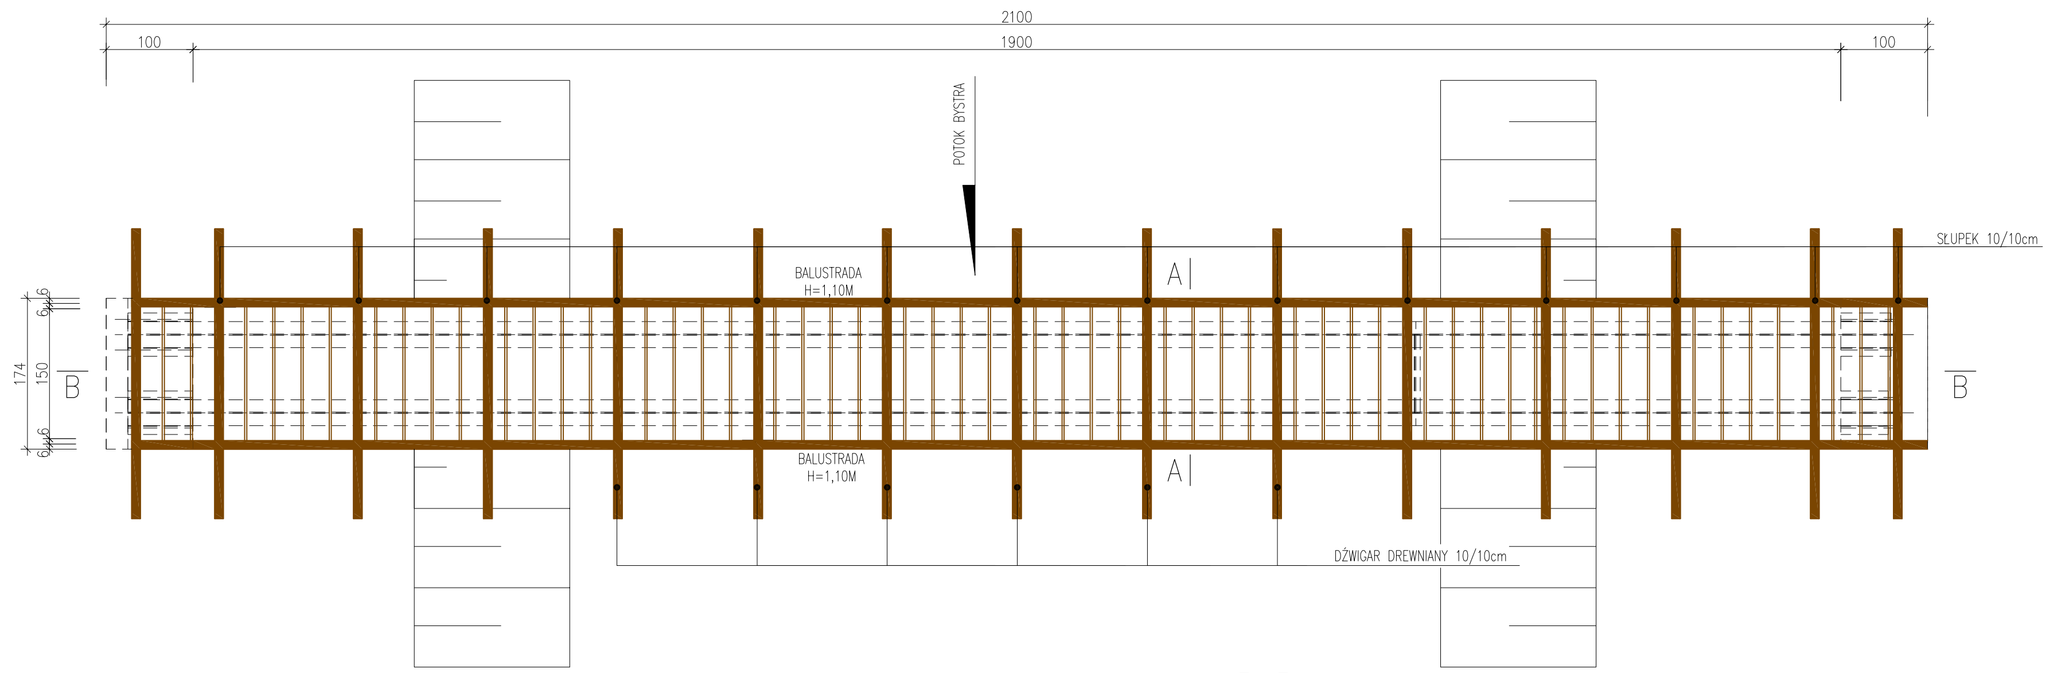

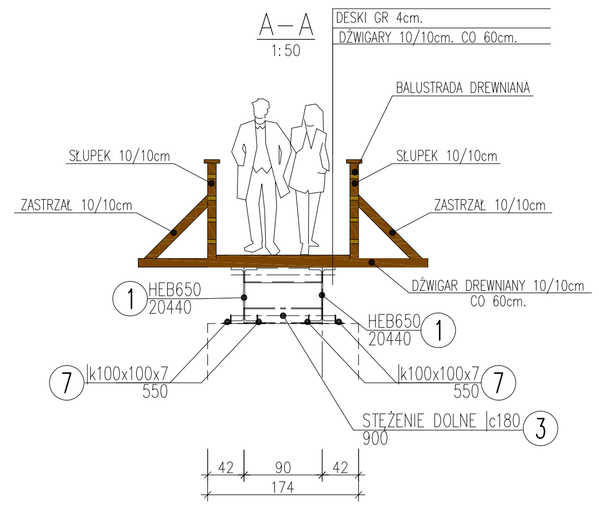

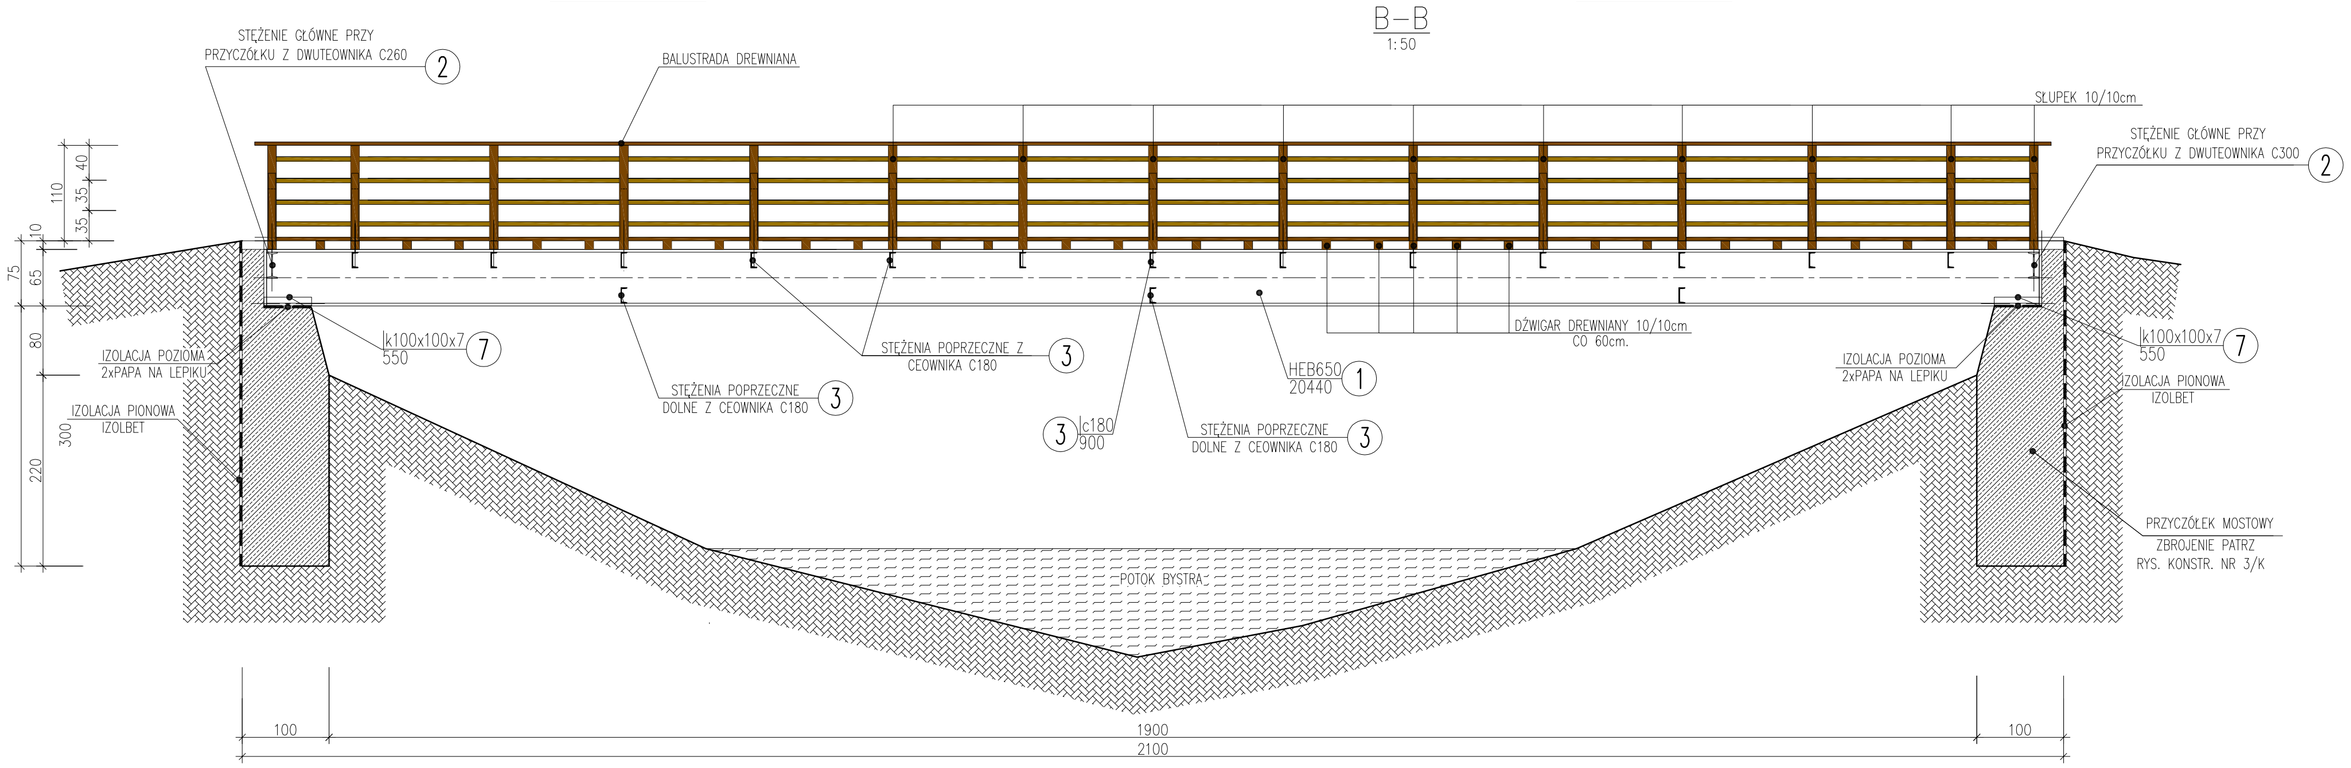

UWAGA:

1. **WSZYSTKIE WYMIARY SKONTROLOWAĆ NA BUDOWIE**
2. **RYSUNKI ROZPATRYWAĆ ŁĄCZNIE Z OBLICZENIAMI STATYCZNYMI. ORAZ OPISEM TECHNICZNYM**

KONKRET - PRONIER

34-300 Żywiec ul.Komorowskich 95 *tel/fax (33) 861 09 74*
www.konkret-pronier.pl *tel.kom 504 108 800*

INWESTOR
GMINA MILÓWKA
34-360 MILÓWKA UL. JANA KAZIMIERZA 123

STADIUM – BRANŻA
PROJEKT BUDOWLANY — KONSTRUKCJA

TEMAT
PROJEKT MIEJSCA WYPOCZYNKOWO- REKREACYJNEGO
ORAZ KŁADKI DLA PIESZYCH NAD POTOKIEM BYSTRA
W km. 0+220 W MIEJSCOWOŚCI KAMESZNICA

ADRES INWESTYCJI
34-383 KAMESZNICA dz. nr 3287/1 ; 14744/3

TREŚĆ RYSUNKU
RZUT KŁADKI - KONSTRUKCJA DREWNIANA - ALTERNATYWA

SKALA **1:50**
NR RYS. **2/K**

AUTOR PROJEKTU
mgr inż. Jan Łagosz
nr upr. BB - 878
mgr inż. Maciej Łagosz
nr upr. SLK/1585/POOK/07

PODPIS

DATA
III.2014.

RYSUNEK WYKONANO PRZY POMOCY AUTO-CAD LT 2005 Serial No: 342-87662048