



600

HUŚTAWKA RÓWNOWAŻNA

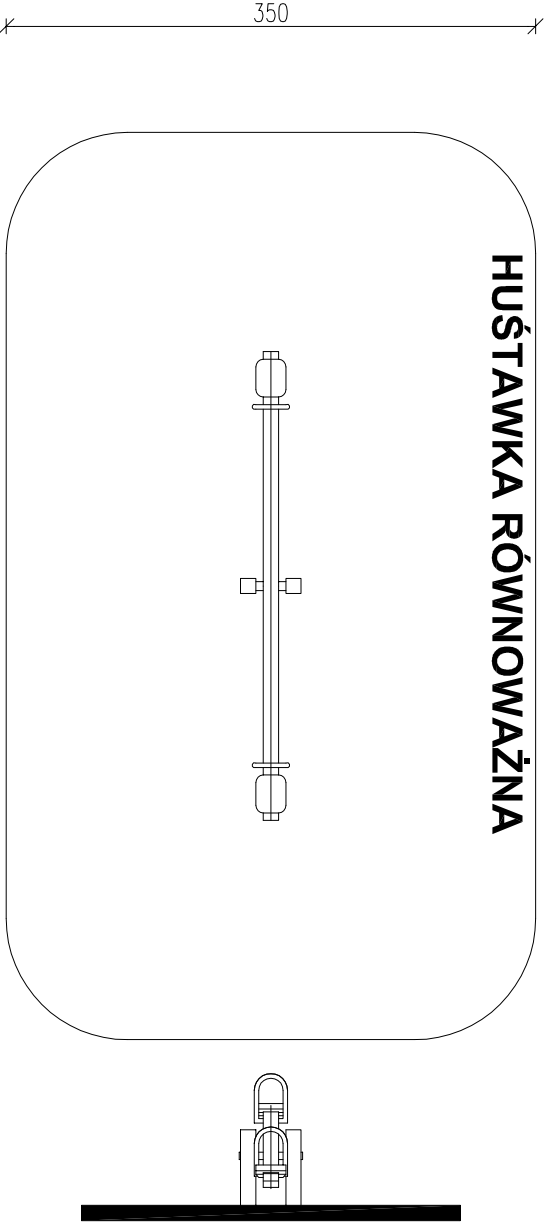

BUJAWKA NA SPRĘŻYNNIE

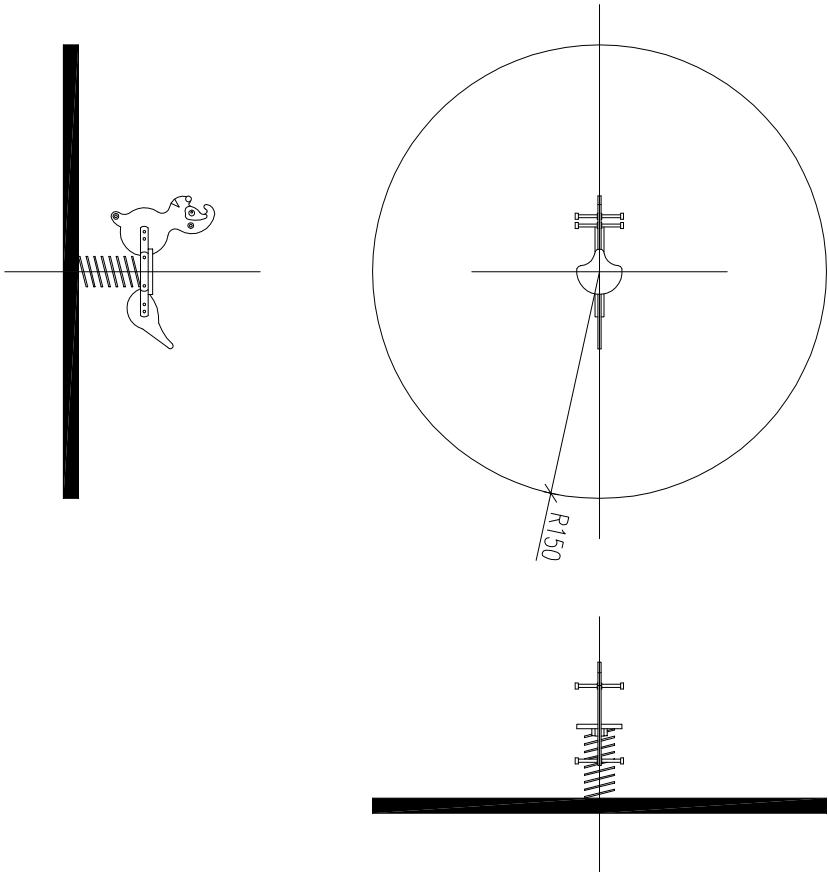

34-300 Żywiec ul.Komorowskich 95 tel/fax (33) 861 09 74
www.konkret-pronier.pl tel/kom 504 108 800

INWESTOR

GMINA MILÓWKA

34-360 MILÓWKA UL. JANA KAZIMIERZA 123

STADIUM – BRANŻA

PROJEKT BUDOWLANY

ARCHITEKTURA

TEMAT

PROJEKT MIEJSCA WYPOCZYNKOWO- REKREACYJNEGO
ORAZ KŁADKI DLA PIESZYCH NAD POTOKEM BYSTRA
W km. 0+220 W MIEJSCOWOŚCI KAMESZYNICA

ADRES INWESTYCJI:

34-383 KAMESZYNICA dz. nr 3287/1 ; 147/44/3

TRZECI RYSUNKU

PLAC ZABAW ,HUŚTAWKA RÓWNOWAŻNA;
BUJAWKA NA SPRĘŻYNNIE

SKALA
1:50

NR RYS.

03

AUTOR PROJEKTU

mjr inż. Jan Łagosz
nr upr. BB - 8/76

mjr inż. Maciej Łagosz
nr upr. SLK/1586/POOK/07

PODPIS

DATA
III.2014.