

Adres do korespondencji:  
TAURON Dystrybucja S.A.  
Oddział w Bielsku-Białej Rejon Dystrybucji Żywiec  
ul. Wesoła 69, 34-300 Żywiec  
tel.: 33 866 46 00  
fax: 33 866 47 02  
e-mail: zywiec.rd@tauron-dystrybucja.pl

1002951343



L.dz. O6/RD-4/ZS/SB/532/2014  
BC: 1002068881  
ŻYWIEC DNIA: 02-06-2014r.

TD/O6/RD4/ZS/2014-06.16/00000001

**Projektowanie i Nadzór Budowlany**  
**Jerzy Szklorz**  
**Ul. Bukowa 1A**  
**43-460 Wisła**

**DOTYCZY:** Uzgodnienia modernizacji szkolnego placu zabaw przy Szkole Podstawowej w miejscowości Szare

W odpowiedzi na pismo informujemy, że uzgodnienie lokalizacji jak w nagłówku uzgadnia się pozytywnie pod następującymi warunkami:

1. Na planie wrysowano kolorem czerwonym istniejące linie kablowe niskiego będące w eksploatacji RD – Żywiec. Linie kablowe wrysowano orientacyjnie, przebieg tych linii należy ustalić przy pomocy lokalizatora celem zachowania wymaganych odległości, oraz uniknięcia ich uszkodzenia podczas wykonawstwa.
2. Skrzyżowania i zbliżenia projektowanych urządzeń napowietrznymi liniami elektroenergetycznymi winny być wykonane zgodnie z normą N SEP-E-004 dla linii kablowych, oraz PN-E-05100-1 dla linii napowietrznych.
3. Zabrania się podkopywania istniejących słupów linii nN, roboty prowadzić w odległości min. 0,5 m od istniejących podziemnych elementów konstrukcji słupów.
4. Roboty ziemne w pobliżu kabli elektroenergetycznych wykonać ręcznie pod nadzorem pracownika RD - Żywiec.
5. Przed zasypaniem odkrytych urządzeń elektroenergetycznych należy uzyskać od przedstawiciela Rejonu Dystrybucji w Żywcu wpis do dziennika budowy o sprawdzeniu stanu wykonania prac zgodnie z obowiązującymi normami i przepisami.
6. Zabrania się wykonywania nasadzeń nowych drzew po trasie istniejącej linii kablowej.
7. Informujemy, że przed przystąpieniem do wykonawstwa należy uzyskać w RD -Żywiec informację czy nie nastąpiły zmiany w uzbrojeniu terenu.
8. Uzgodnienie jest ważne do dnia 12-02-2016r.

Otrzymują:  
1 x adresat  
1 x RD-4/ZS/a/a.

**TAURON Dystrybucja S.A.**  
Oddział w Bielsku-Białej RD Żywiec  
Kierownik Wydziału Zarządzania Siecią


**Mieczysław Dudek**

TAURON Dystrybucja S.A.  
Oddział w Bielsku-Białej  
ul. Batorego 17a, 43-300 Bielsko-Biała  
tel.: 33 813 10 00, 33 498 10 00  
fax: 33 813 10 63, 33 498 10 63  
e-mail: bielskobiala@tauron-dystrybucja.pl

TAURON Dystrybucja S.A.  
ul. Jasnogórska 11, 31-358 Kraków  
Sąd Rejonowy dla Krakowa - Śródmieścia  
XI Wydział Gospodarczy Krajowego Rejestru Sądowego  
KRS: 0000073321, NIP: 6110202860, REGON: 230179216  
Kapitał zakładowy (wpłacony): 511 974 935,12 zł

www.tauron-dystrybucja.pl



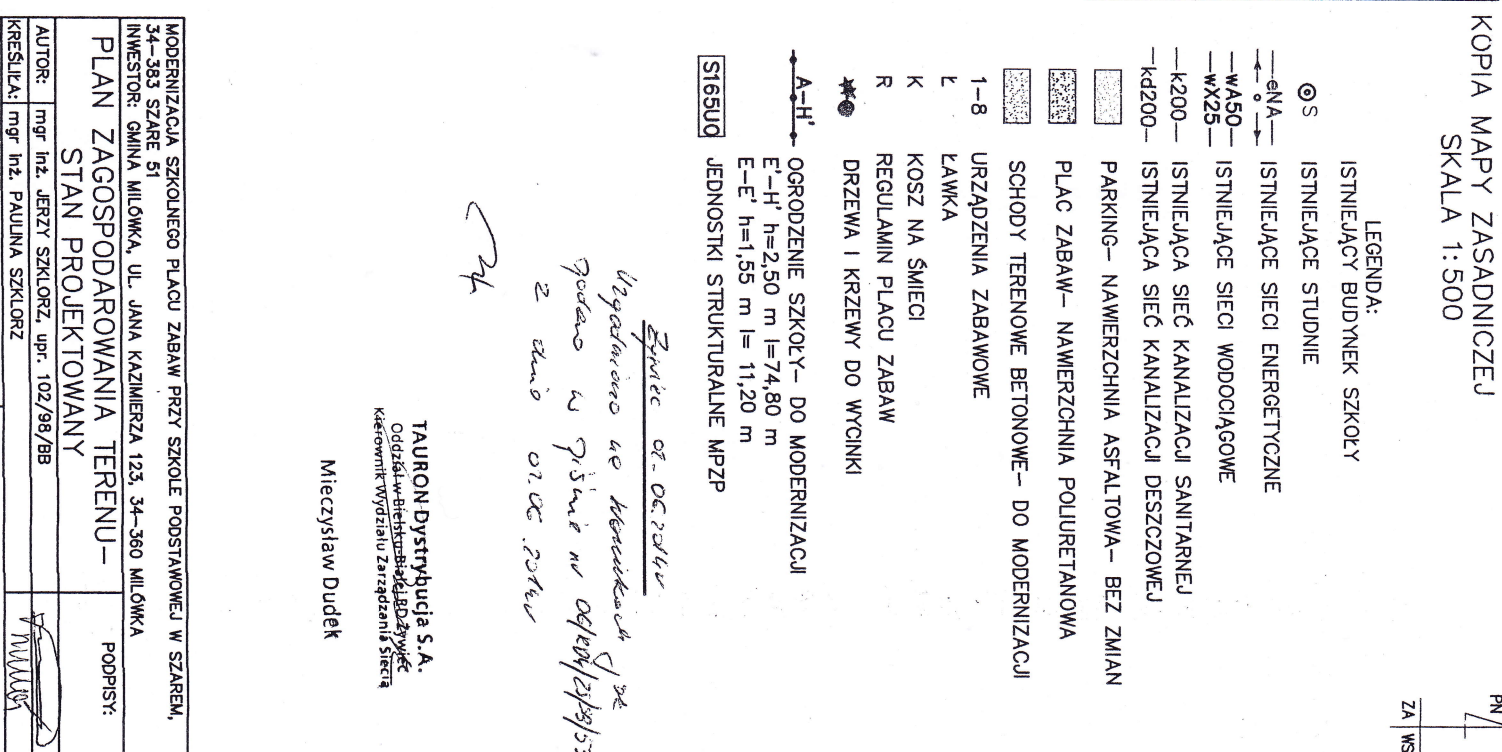





# POWIATOWY ZARZĄD DRÓG W ŻYWCU

Żywiec, dn. 07.05.2014r.

PZD.5d.456.ogr.39.14.1492

**Projektowanie i Nadzór  
Budowlany  
Mgr inż. Jerzy Szklorz  
Ul. Bukowa 1A  
43-460 Wisła**

Dotyczy: remont ogrodzenia w miejscowości Szare.

Powiatowy Zarząd Dróg w Żywcu działając na podstawie art.4, art.34-35 ustawy z dnia 21 marca 1985r. o drogach publicznych (jedn. tekst: Dz. U. z 2007r. Nr.19 poz.115) opiniuje pozytywnie remont ogrodzenia na działkach nr 1742/4, 1742/5, 1740/2, 1740/1, 1741 położonych w miejscowości Szare. Remont ogrodzenia nie zmieni obecnej odległości (2 m) od zewnętrznej krawędzi jezdni drogi powiatowej nr 1449 S Kamesznica-Szare.

Zgodnie z art. 30 poz.1 pkt.3 Prawa Budowlanego, budowa ogrodzenia podlega zgłoszeniu właściwemu organowi. W przypadku zajęcia pasa drogowego inwestor zobowiązany jest na 30 dni przed planowanym przystąpieniem do wykonywanych robót wystąpić z odrębnym wnioskiem do tut. Zarządu w celu uzyskania decyzji na zajęcie pasa drogowego.

Ponadto zwraca się uwagę, że w zarezerwowanym pasie terenu wyznaczonym w miejscowym planie zagospodarowania przestrzennego, mogą być wyznaczone tylko tymczasowe obiekty budowlane oraz urządzenia budowlane związane z obiektami budowlanymi. Ich usunięcie w przypadku przebudowy drogi następuje na koszt właściciela, bez odszkodowań (art. 35 ust.2 i ust. 4 cytowanej ustawy o drogach publicznych).

W przypadku zamiaru budowy bądź przebudowy zjazdu z drogi powiatowej, zgodnie z art. 35 ust. 1 pkt.2 cytowanej ustawy, należy wystąpić z wnioskiem o zezwolenie, przekładając dodatkowo tytuł prawny do dysponowania nieruchomością (akt notarialny lub wypis z księgi wieczystej).

Otrzymują:

1.adresat

2.a/a M.GK.

P.O. DYREKTOR  
POWIATOWEGO ZARZĄDU DRÓG  
W ŻYWCU  
*inż. Mieczysław Kotarzewski*



# ISTNIEJĄCY BUDYNEK SZKOŁY

## ISTNIEJĄCE STUDNIE

## ISTNIEJĄCE SIECI ENERGETYCZNE

# ISTNIEJĄCE SIECI WODOCIĄGOWE

ISTNIEJĄCA SIEĆ KANALIZACJI SANITARNEJ

# ISTNIEJĄCA SIEĆ KANALIZACJI DESZCZOWEJ

PARKING- NAWIERZCHNIA ASFALTOWA- BEZ ZMIAN

# PLAC ZABAW – NAWIERZCHNIA POLIURETANOWA

SCHODY TERENOWE BETONOWE – DO MODERNIZACJI

URZĄDZENIA ZABAWOWE

LA WKA

KOSZ NA SMIECI

REGULAMIN PLACU ZABAW

## DRZEWIA I KRZEWY DO WYCINKI

## OGRODZENIE SZKOŁY – DO MODERNIZACJI

E-E' h=1,55 m l= 11,20 m

## JEDNOSTKI STRUKTURALNE MPZP

Operacyjne Utrzymanie Sieci i Usług w Katowicach

Operacyjne Utrzymanie Sieci i Usług w Katowicach

nie posiada urządzeń teletechnicznych na terenie (usług) przekazywania informacji. Uzgodnienie ważne 12 miesięcy

1983/2014  
Katowice dn. 20.05.2014

Podpis : .....

Wrazie kolizji z linią słupową, napowietrzną należy w/w linię przebudować

## ZABAW PRZY SZKOLE PODSTAWOWEJ W SZAREM,

НА КАЗИМЕРЪА 423 34-360 МИ ОУКА


OWANIA TERENCE-

PODPISY:

# EKTOWANY

102/98/BB

ORZ

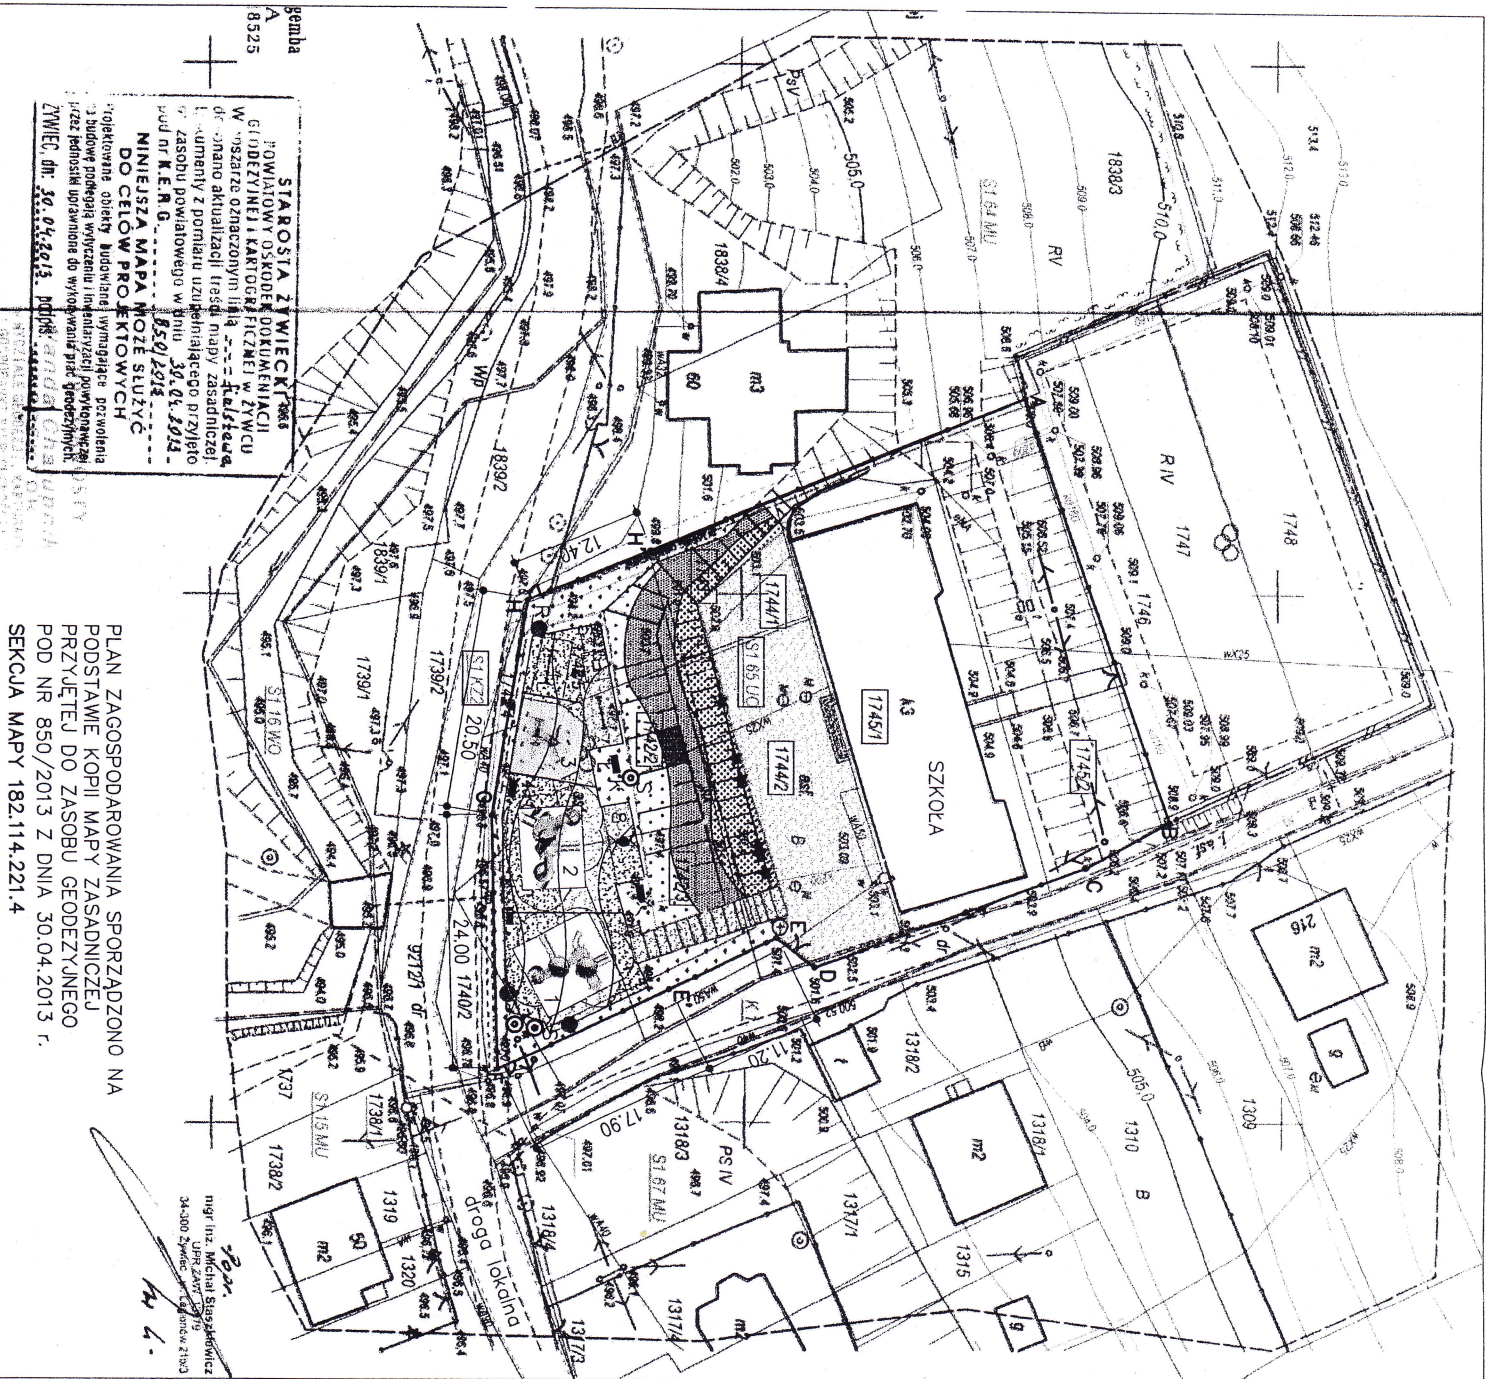

STAROSTA ŻYWIEC 386  
 POWIATOWY OŚRODEK GOSPODARSTWA  
 GOSPODARSTWA I KARTOGRAFICZNEJ W ŻYWCU  
 ul. Główna 100  
 34-300 Żywiec  
 182.114.221.4

PROJEKTOWANA OBIĘTA BUDOWLANIA WYMAGAJĄCE POZWOLENIA  
 NA BUDOWĘ PODLEGAJĄ WYKAZU INWENTARYZACJI POWIATOWEJ  
 I ZWIĘC, dn. 30.04.2013, pod nr 850/2013

DO CELEW PROJEKTOWYCH  
 NINIEJSZA MAPA MOŻE SŁUżyć

PLAN ZAGOSPODAROWANIA SPORZĄDZONO NA  
 PODSTAWIE KOPII MAPY ZASADNICZEJ  
 PRZYJĘTEJ DO ZASOBU GEODEZYJNEGO  
 POD NR 850/2013 Z DNIA 30.04.2013 R.  
 SEKCJA MAPY 182.114.221.4