

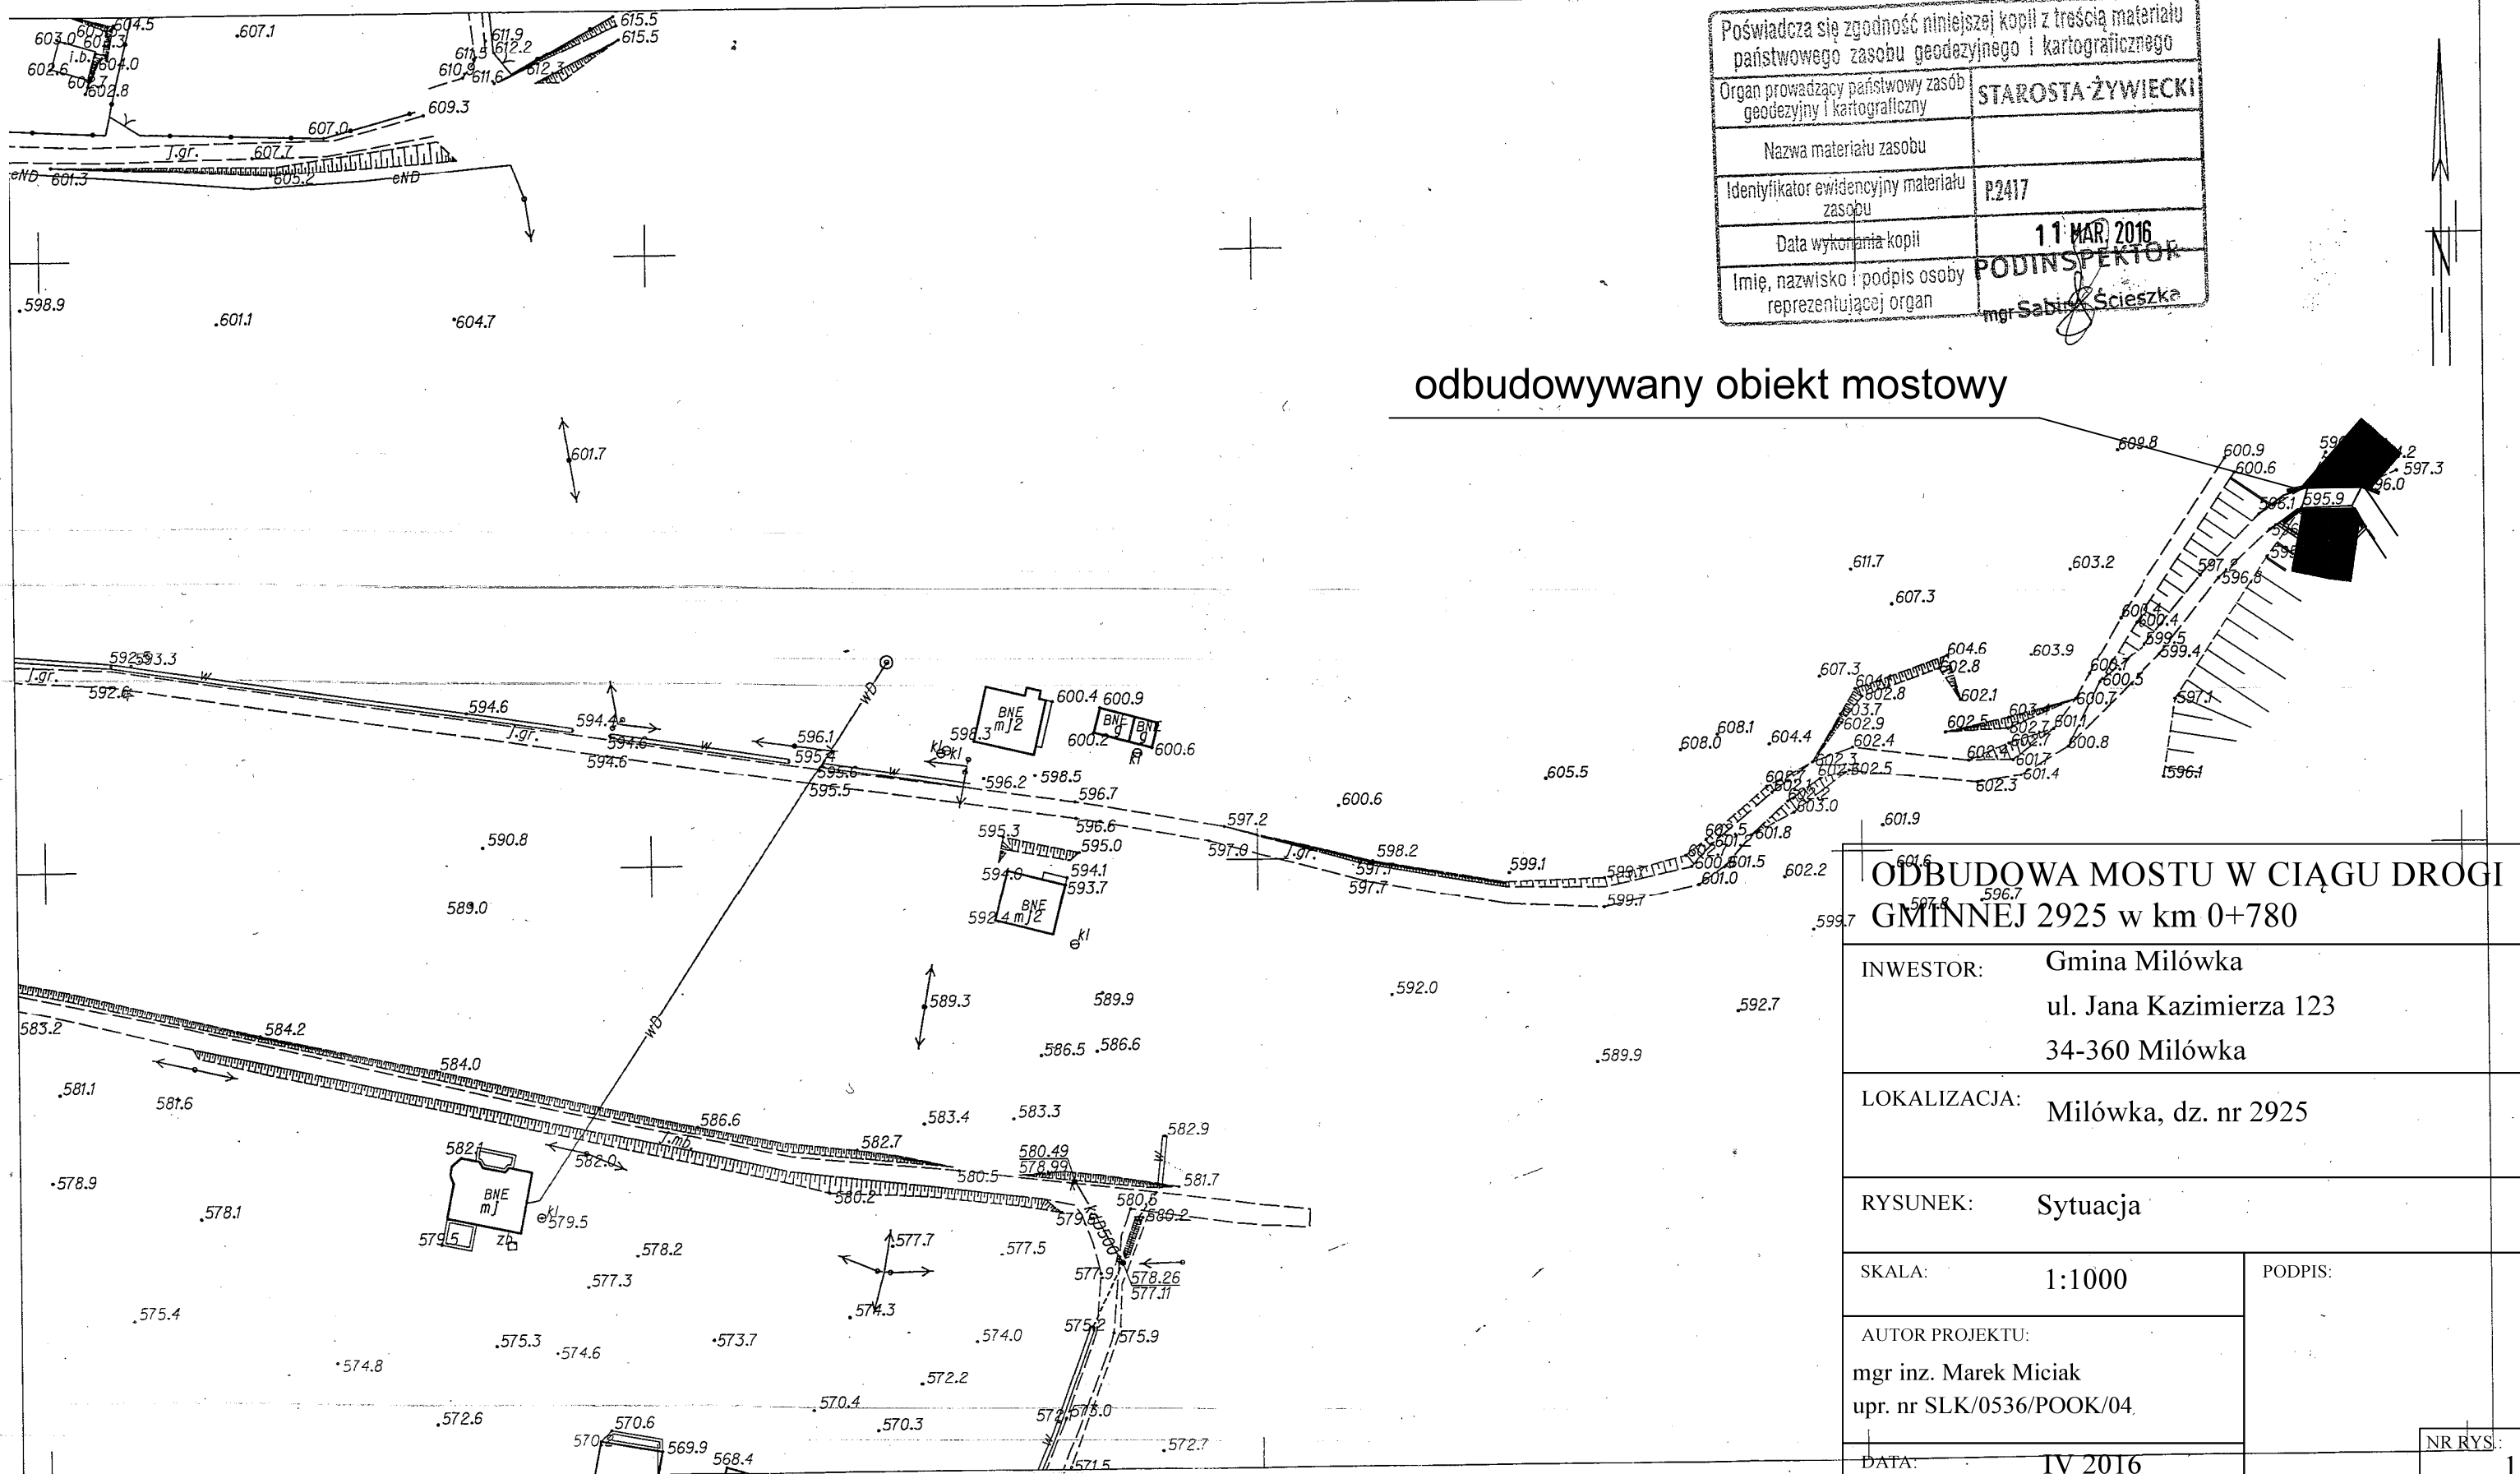
## MAPA ZASADNICZA

SKALA 1:1000

obr. Milówka 0003: dz. 3026, 4857, 6300, 1102  
Seksje mapy: 6.114.31.16.4; 6.114.31.16.2  
.08.4.3

Poświadcza się zgodność niniejszej kopii z treścią materiału państwowego zasobu geodezyjnego i kartograficznego	
Organ prowadzący państwowy zasób geodezyjny i kartograficzny	STAROSTA ŻYWIECKI
Nazwa materiału zasobu	
Identyfikator ewidencyjny materiału zasobu	P2417
Data wykonania kopii	11 MAR 2016
Imię, nazwisko i podpis osoby reprezentującej organ	mgr Sabin Ścieszcza

odbudowywany obiekt mostowy

ODBUDOWA MOSTU W CIĄGU DROGI  
GMINNEJ 2925 w km 0+780INWESTOR: Gmina Milówka  
ul. Jana Kazimierza 123  
34-360 Milówka

LOKALIZACJA: Milówka, dz. nr 2925

RYSUNEK: Sytuacja

SKALA: 1:1000

AUTOR PROJEKTU:  
mgr inż. Marek Miciak  
upr. nr SLK/0536/POOK/04

DATA: IV 2016

PODPIS:

NR RYS:

1