



WIDOK A-A

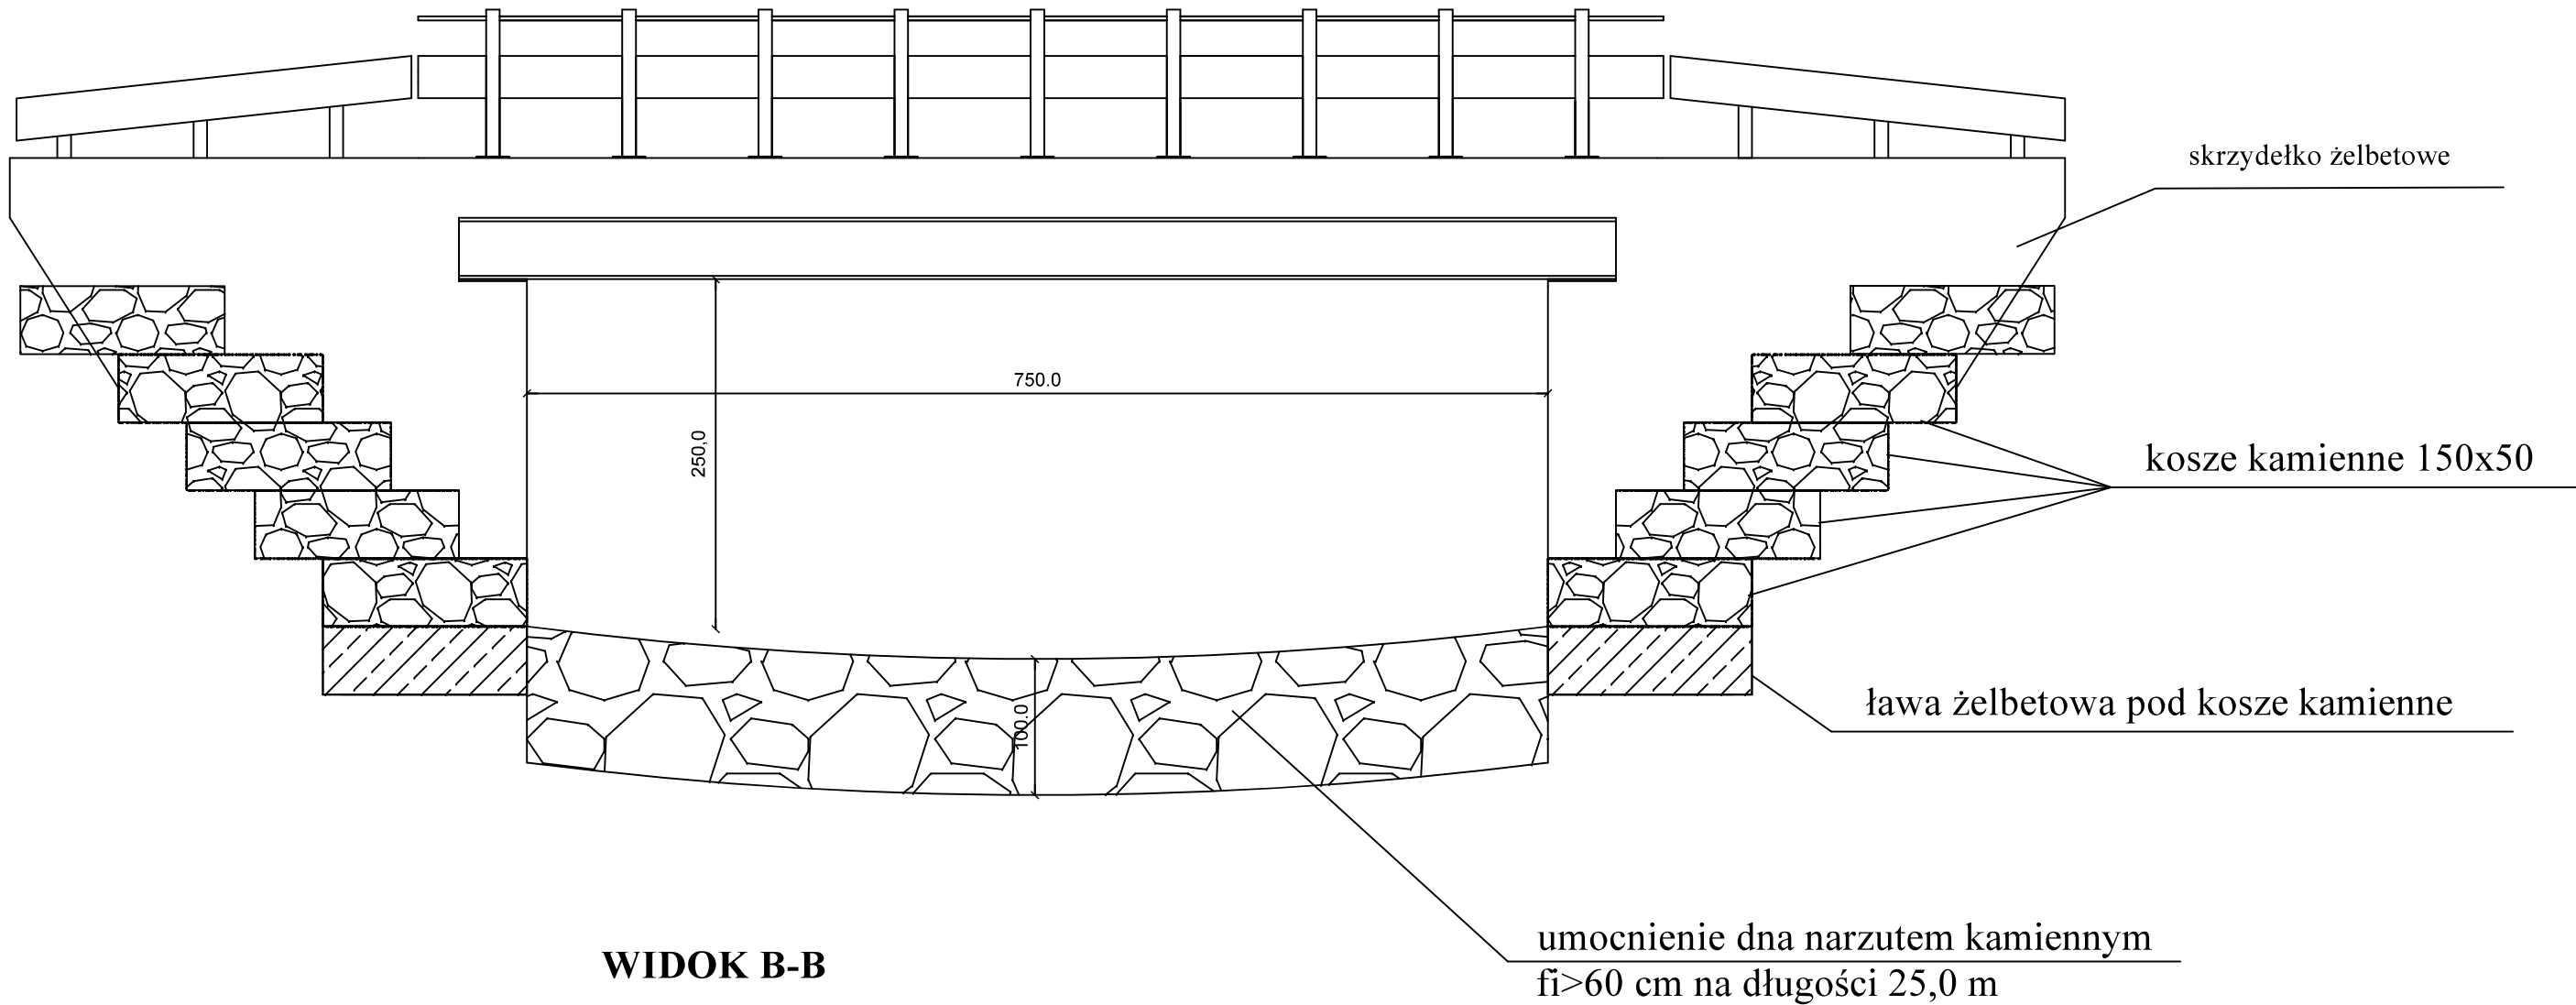

WIDOK B-B

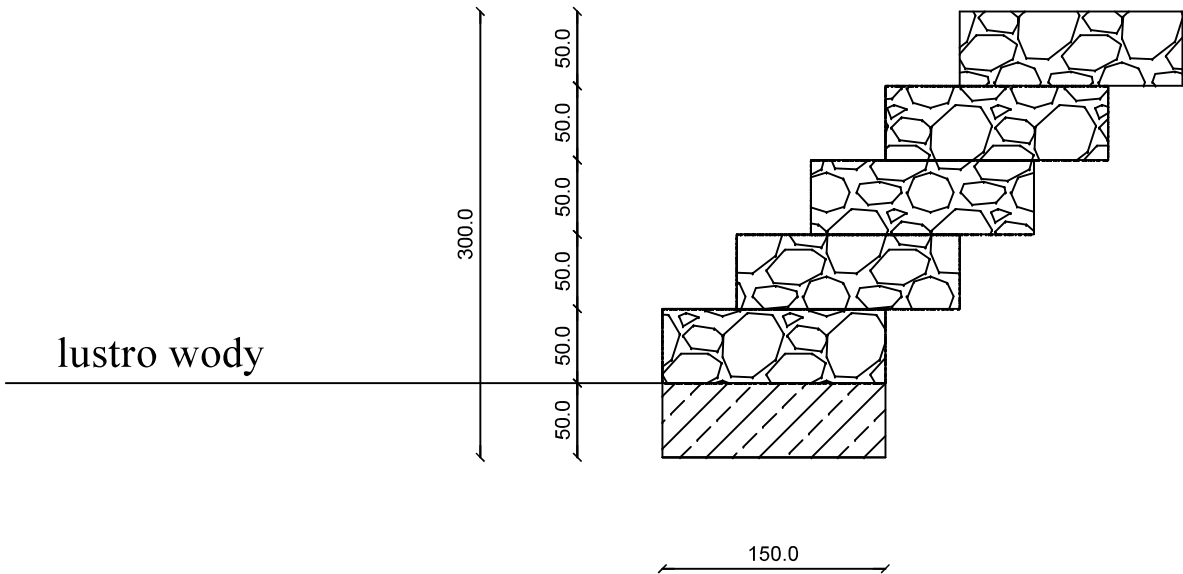

ŁĄCZNA DŁUGOŚĆ KOSZY KAMIENNYCH - 44,0 mb

ODBUDOWA MOSTU W CIĄGU DROGI GMINNEJ 2925 w km 0 + 780		
INWESTOR: Gmina Milówka ul. Jana Kazimierza 123 34-360 Milówka		
LOKALIZACJA: Milówka, dz. nr 2925		
RYSUNEK: widok A-A oraz B-B		
SKALA: 1:50		PODPIS:
AUTOR PROJEKTU: mgr inż. Marek Miciak upr. nr SLK/0536/POOK/04		
DATA: IV 2016		
		NR RYS.: 3