


przekrój poprzeczny

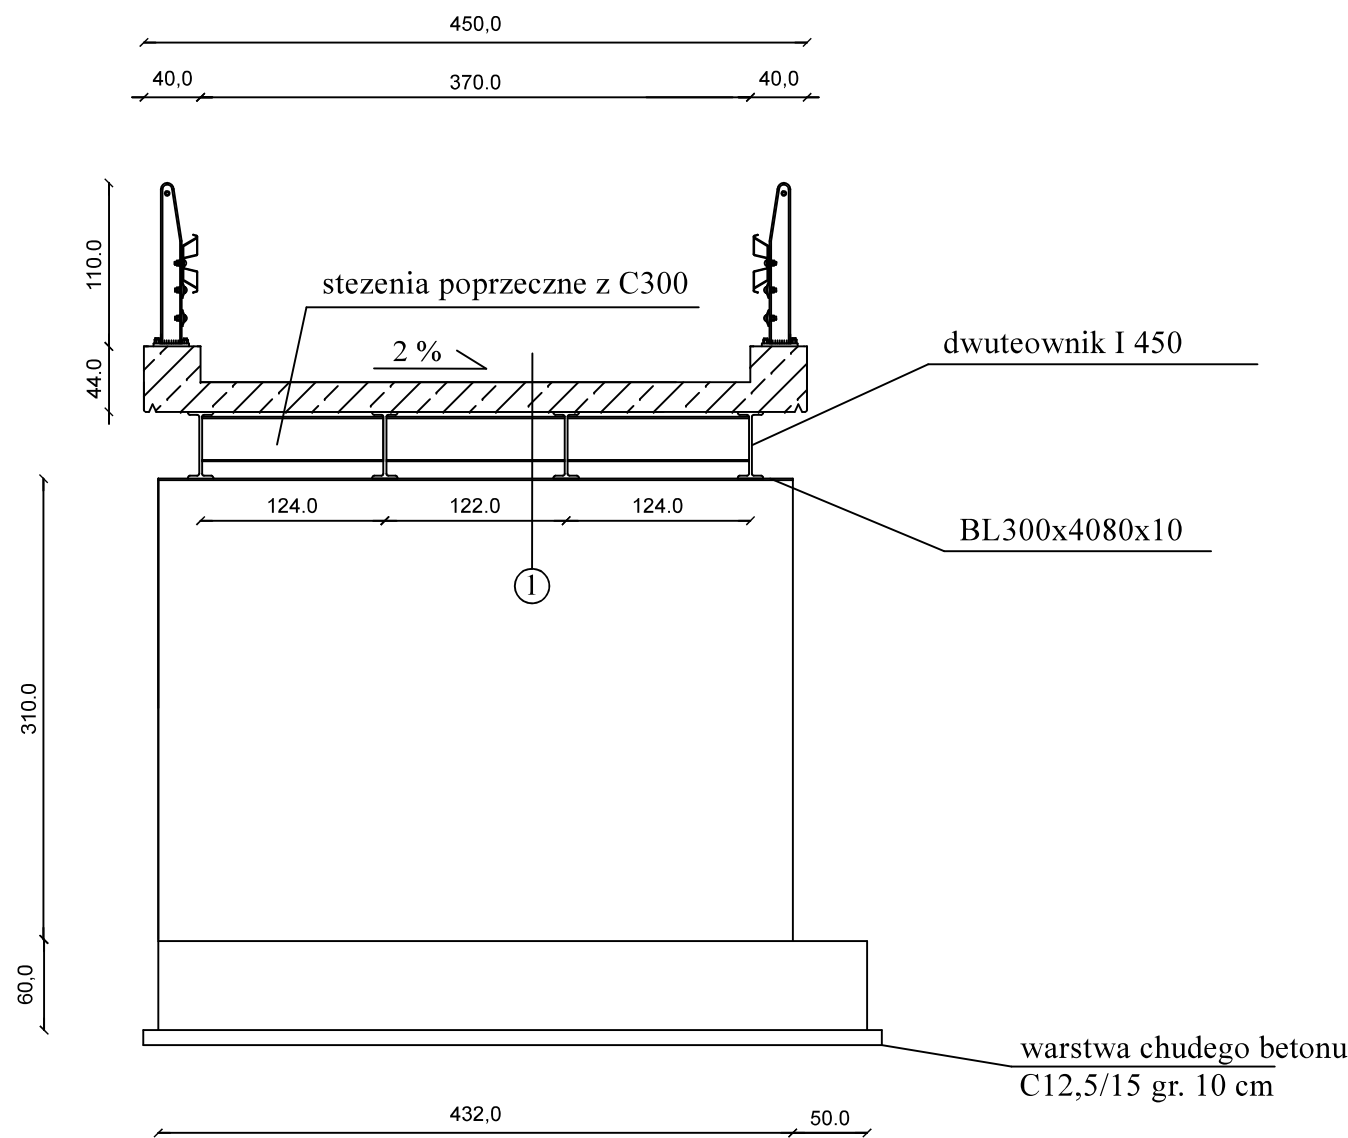

4cm	warstwa ścieralna - beton asfaltowy AC 8 S 50/70
4cm	warstwa wiążąca - beton asfaltowy AC 16 W 50/70
	izolacja z papy mostowej termozgrzewalnej
20-28cm	płyta żelbetowa
45cm	konstrukcja stalowa
I	

ODBUDOWA MOSTU W CIĄGU DROGI GMINNEJ 2925 w km 0 + 780		
INWESTOR: Gmina Milówka ul. Jana Kazimierza 123 34-360 Milówka		
LOKALIZACJA: Milówka, dz. nr 2925		
RYSUNEK: przekrój poprzeczny		
SKALA: 1:50	PODPIS:	
AUTOR PROJEKTU: mgr inż. Marek Miciak upr. nr SLK/0536/POOK/04		
DATA: IV 2016		
		NR RYS.: 5