


nr poz.	przedmiot	ilość [szt.]	długość [mm]	masa [kg/1 m]	masa całk. [kg]
1	⊙ I 450	4	8810	115,00	4052,60
2	⊙ C 300	27	1160	46,20	1446,98
nr poz.	przedmiot	ilość [szt.]	pow. [m2]	masa [kg/1m2]	masa całk. [kg]
1	⊙ BL500x4080x10	2	2,04	48,50	197,88
Masa sumaryczna dla rysunku [kg]					5697,46
Dodatek do masy sumarycznej - 1,5% [kg]					85,46
Masa sumaryczna dla rysunku [kg]					5782,92

Gatunek stali St3

szczegół nr 1
skala 1:25

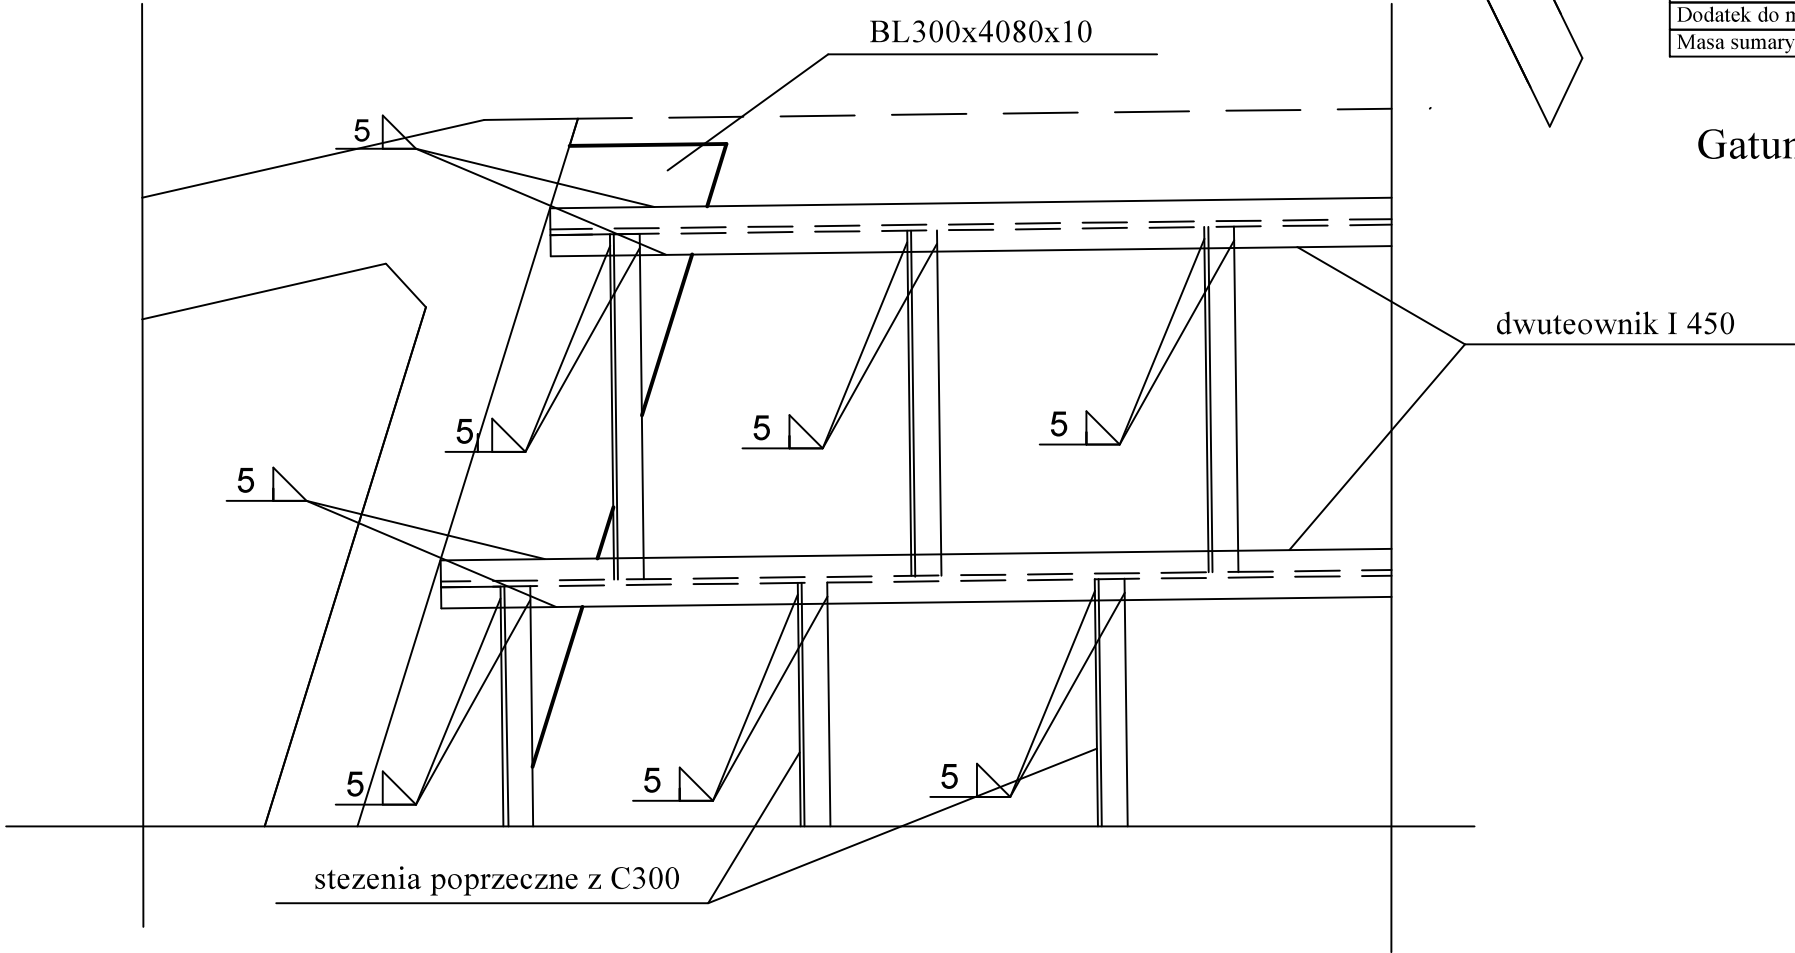

ODBUDOWA MOSTU W CIĄGU DROGI GMINNEJ 2925 w km 0 + 780		
INWESTOR:	Gmina Milówka ul. Jana Kazimierza 123 34-360 Milówka	
LOKALIZACJA:	Milówka, dz. nr 2925	
RYSUNEK:	konstrukcja stalowa mostu	
SKALA:	1:50	PODPIS:
AUTOR PROJEKTU:	mgr inż. Marek Miciak upr. nr SLK/0536/POOK/04	
DATA:	IV 2016	
NR RYS.:		9