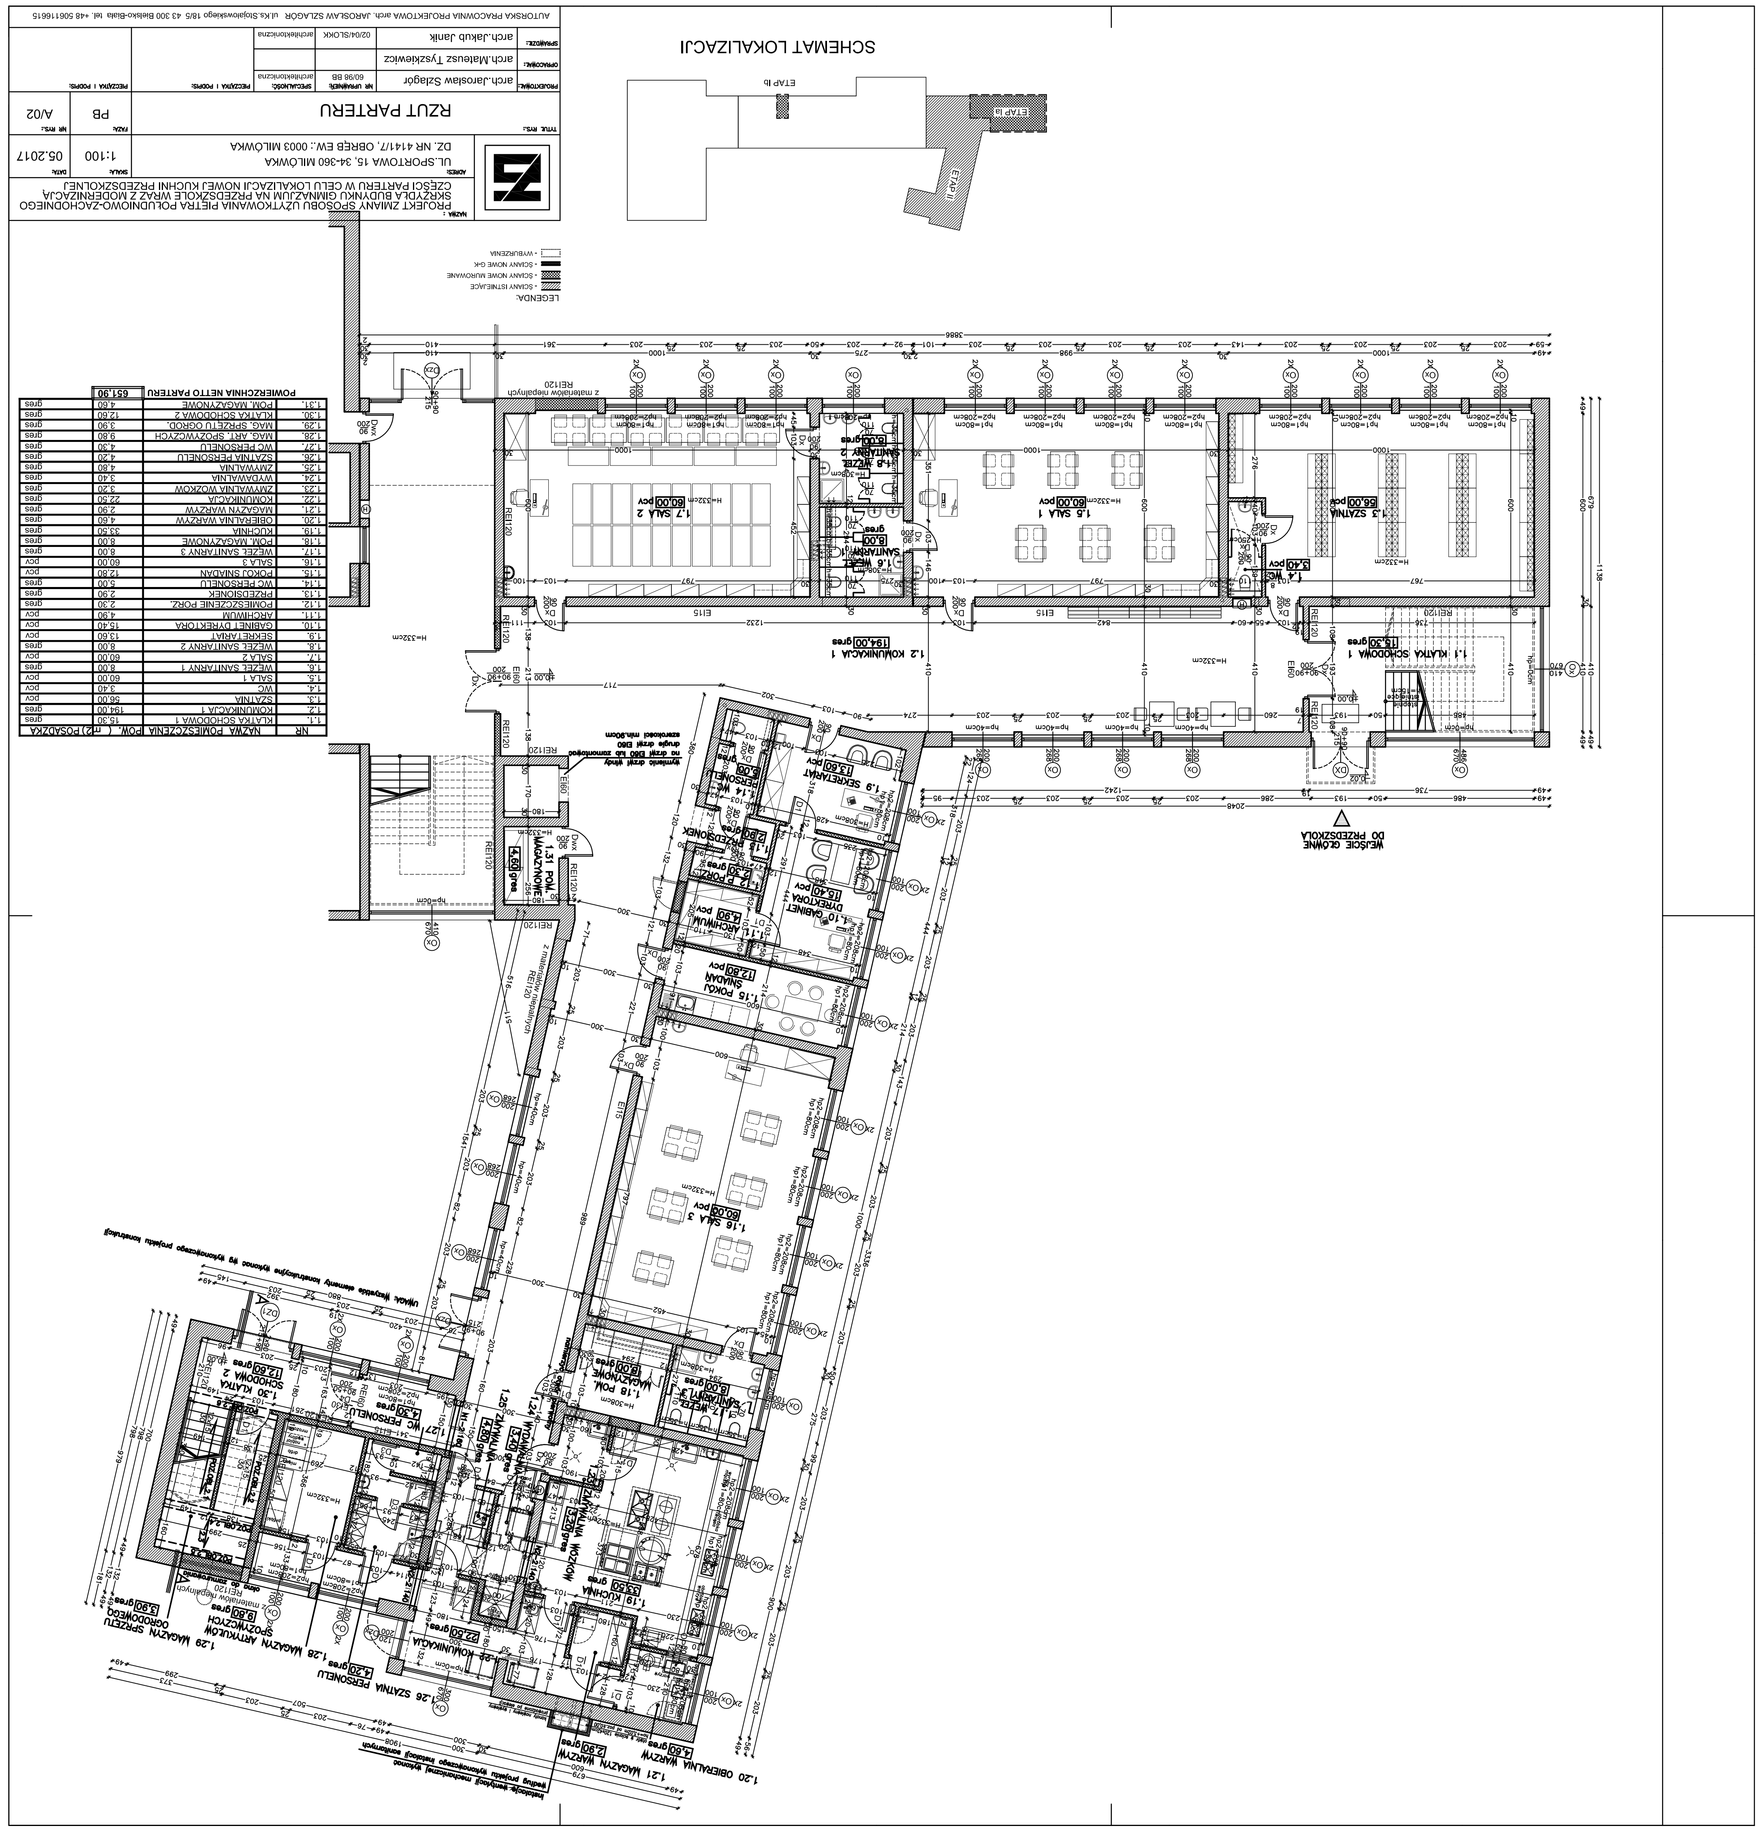
SCHEMAT LOKALIZACJI
RZUT PARTERU
PROJEKT ZMIANY SPOSOBU UŻYTKOWANIA PIETRA POŁUDNIOWO-ZACHODNIEGO SIROTCZA BUDYNKU GIMNAZJUM NA PRZEDSZKOLE WRAZ Z MODERNIZACJĄ CZĘŚCI PARTERU W CELU LOKALIZACJI NOWEJ KUCHNI PRZEDSZKOLNEJ
UL. SPORTOWA 15, 34-360 MIŁOWKA
DZ. NR 414/7, OBRĘB EW.: 0003 MIŁOWKA
1:100
05.2017
A/02
PB
LEGENDA
WEJŚCIE GŁÓWNE DO PRZEDSZKOLA
POWIERZCHNIA NETTO PARTERU
65,90