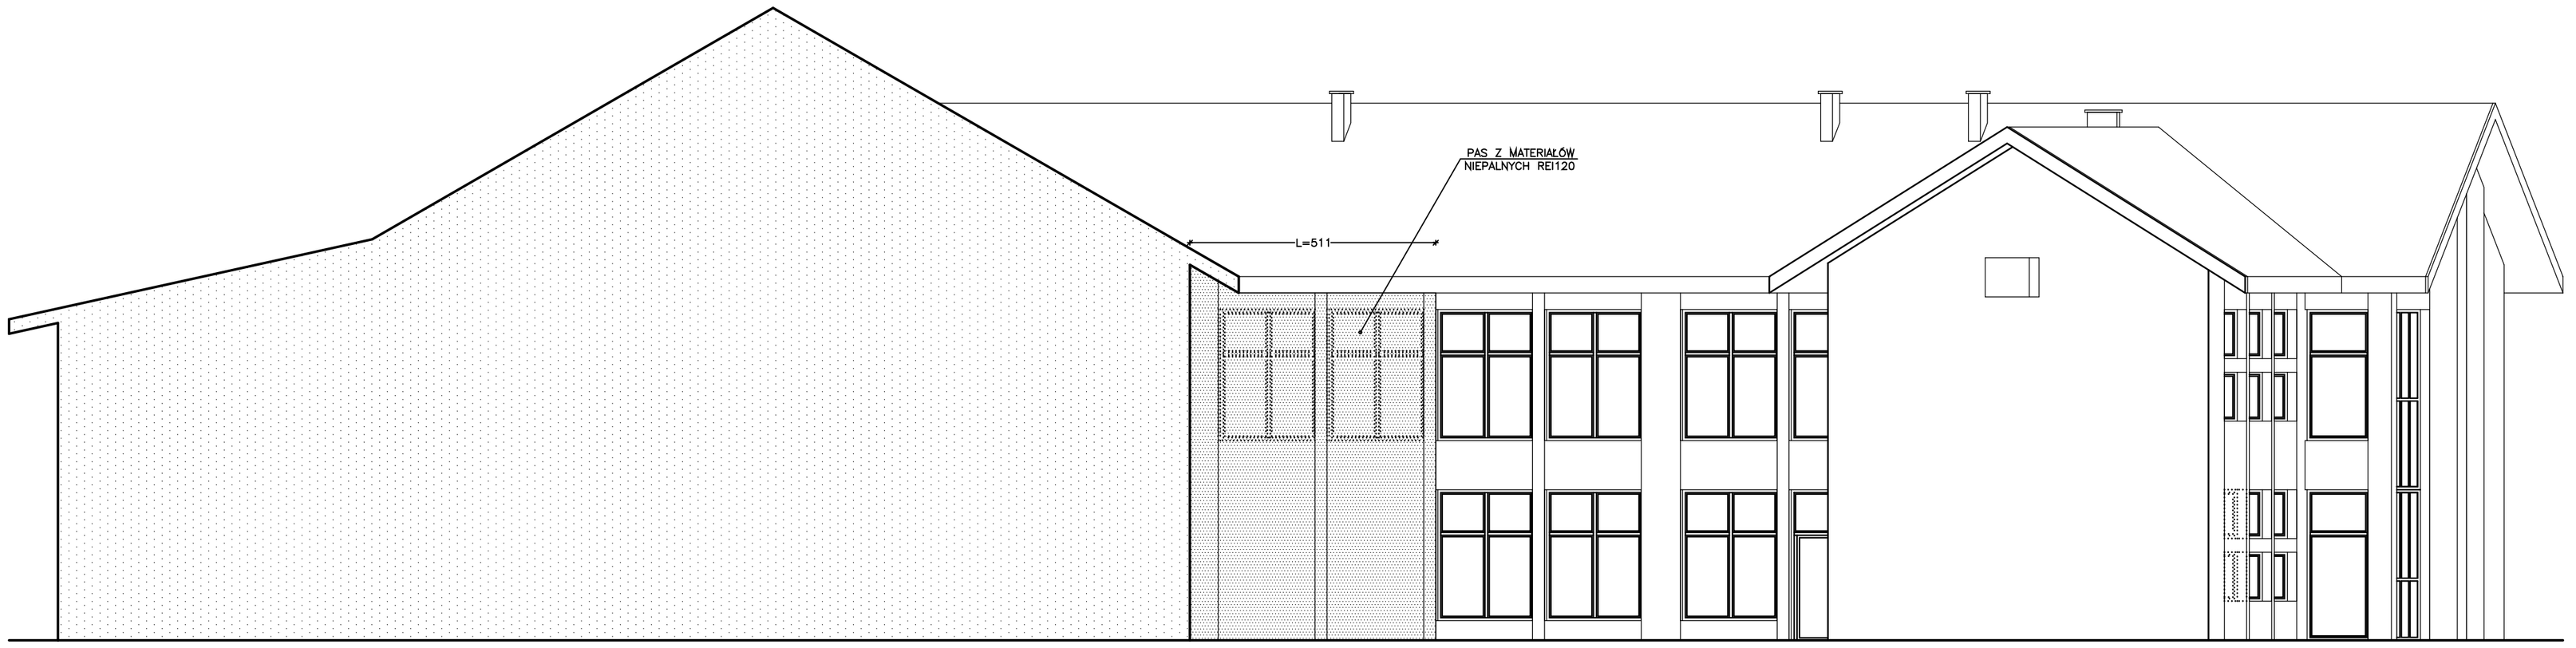

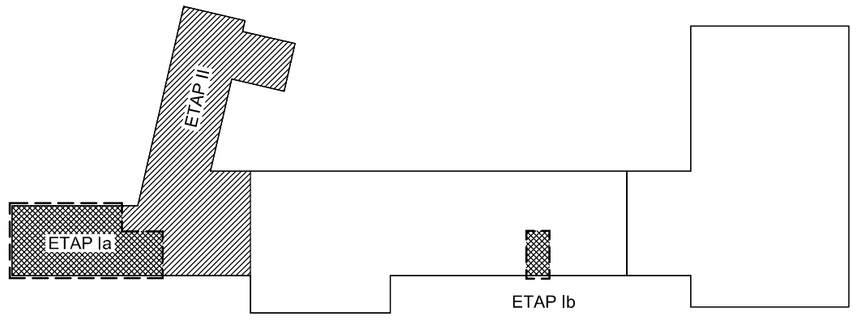

SCHEMAT LOKALIZACJI

NAZWA :
PROJEKT ZMIANY SPOSOBU UŻYTKOWANIA PIĘTRA POŁUDNIOWO-ZACHODNIEGO SKRZYDŁA BUDYNKU GIMNAZJUM NA PRZEDSZKOLE WRAZ Z MODERNIZACJĄ CZĘŚCI PARTERU W CELU LOKALIZACJI NOWEJ KUCHNI PRZEDSZKOLNEJ

ADRES:
UL.SPORTOWA 15, 34-360 MILÓWKA
DZ. NR 4141/7, OBRĘB EW.: 0003 MILÓWKA

SKALA: 1:100

DATA: 05.2017

TYTUŁ RYS.:
ELEWACJA PÓŁNOCNA

FAZA: PB

NR RYS.: A/08

PROJEKTOWAŁ:	arch.Jarosław Szlagór	NR UPRAWNIEŃ: 60/98 BB	SPECJALNOŚĆ: architektoniczna	PIECZĄTKA I PODPIS:	PIECZĄTKA I PODPIS:
OPRACOWAŁ:	arch.Mateusz Tyszkiewicz				
SPRAWDZIŁ:	arch.Jakub Janik	02/04/SLOKK	architektoniczna		

AUTORSKA PRACOWNIA PROJEKTOWA arch. JAROSŁAW SZLAGÓR ul.Ks.Stojałowskiego 18/5 43 300 Bielsko-Biała tel. +48 506116615