| | | | | | |
|---|---|---|---|---|---|
| PROJEKT ZAMIANY SPOSOBU UŻYTKOWANIA PIĘTRA POLUDNIOWO-ZACHODNIEGO SKRZYDŁA BUDYNKU GIMNAZJUM NA PRZEDSZKOLE WRAZ Z MODERNIZACJĄ CZĘŚCI PARTERU W CELU LOKALIZACJI NOWEJ KUCHNI PRZEDSZKOLNEJ | | | | | |
| ADRES: UL. SPORTOWA 15, 34-360 MIŁÓWKA<br>DZ. NR 4147, OBRĘB EW.: 0003 MIŁÓWKA | | | | SKALA: 1:100 | DATA: 05.2017 |
| TYTUŁ RYS.: INWENTARYZACJA - RZUT PIĘTRA | | | | NR RYS.: U02 | FAZA: PB |
| PROJEKTOWAŁ: arch.Jarosław Stągór | NR UPRAWNIEŃ: 6058 BB | SPRZĘDAŻ NDS: | PRZEDMIAR: | PRZEDMIAR: | PRZEDMIAR: |
| SPRAWDZIŁ: arch.Mateusz Tyszkiewicz | | | | | |
| | arch.Jakub Jarik | 02/04/SLOKK | | | |

AUTORSKA PRACOWNIA PROJEKTOWA Jan.h. JAROSŁAW SZLĄSOK ul.ks.Bolesława Balogi 18/5, 43 300 Bielsko-Biała tel. +48 506116615

SCHEMAT LOKALIZACJI

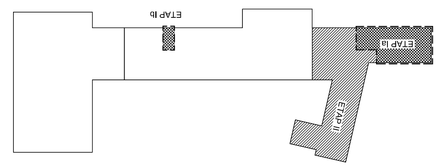


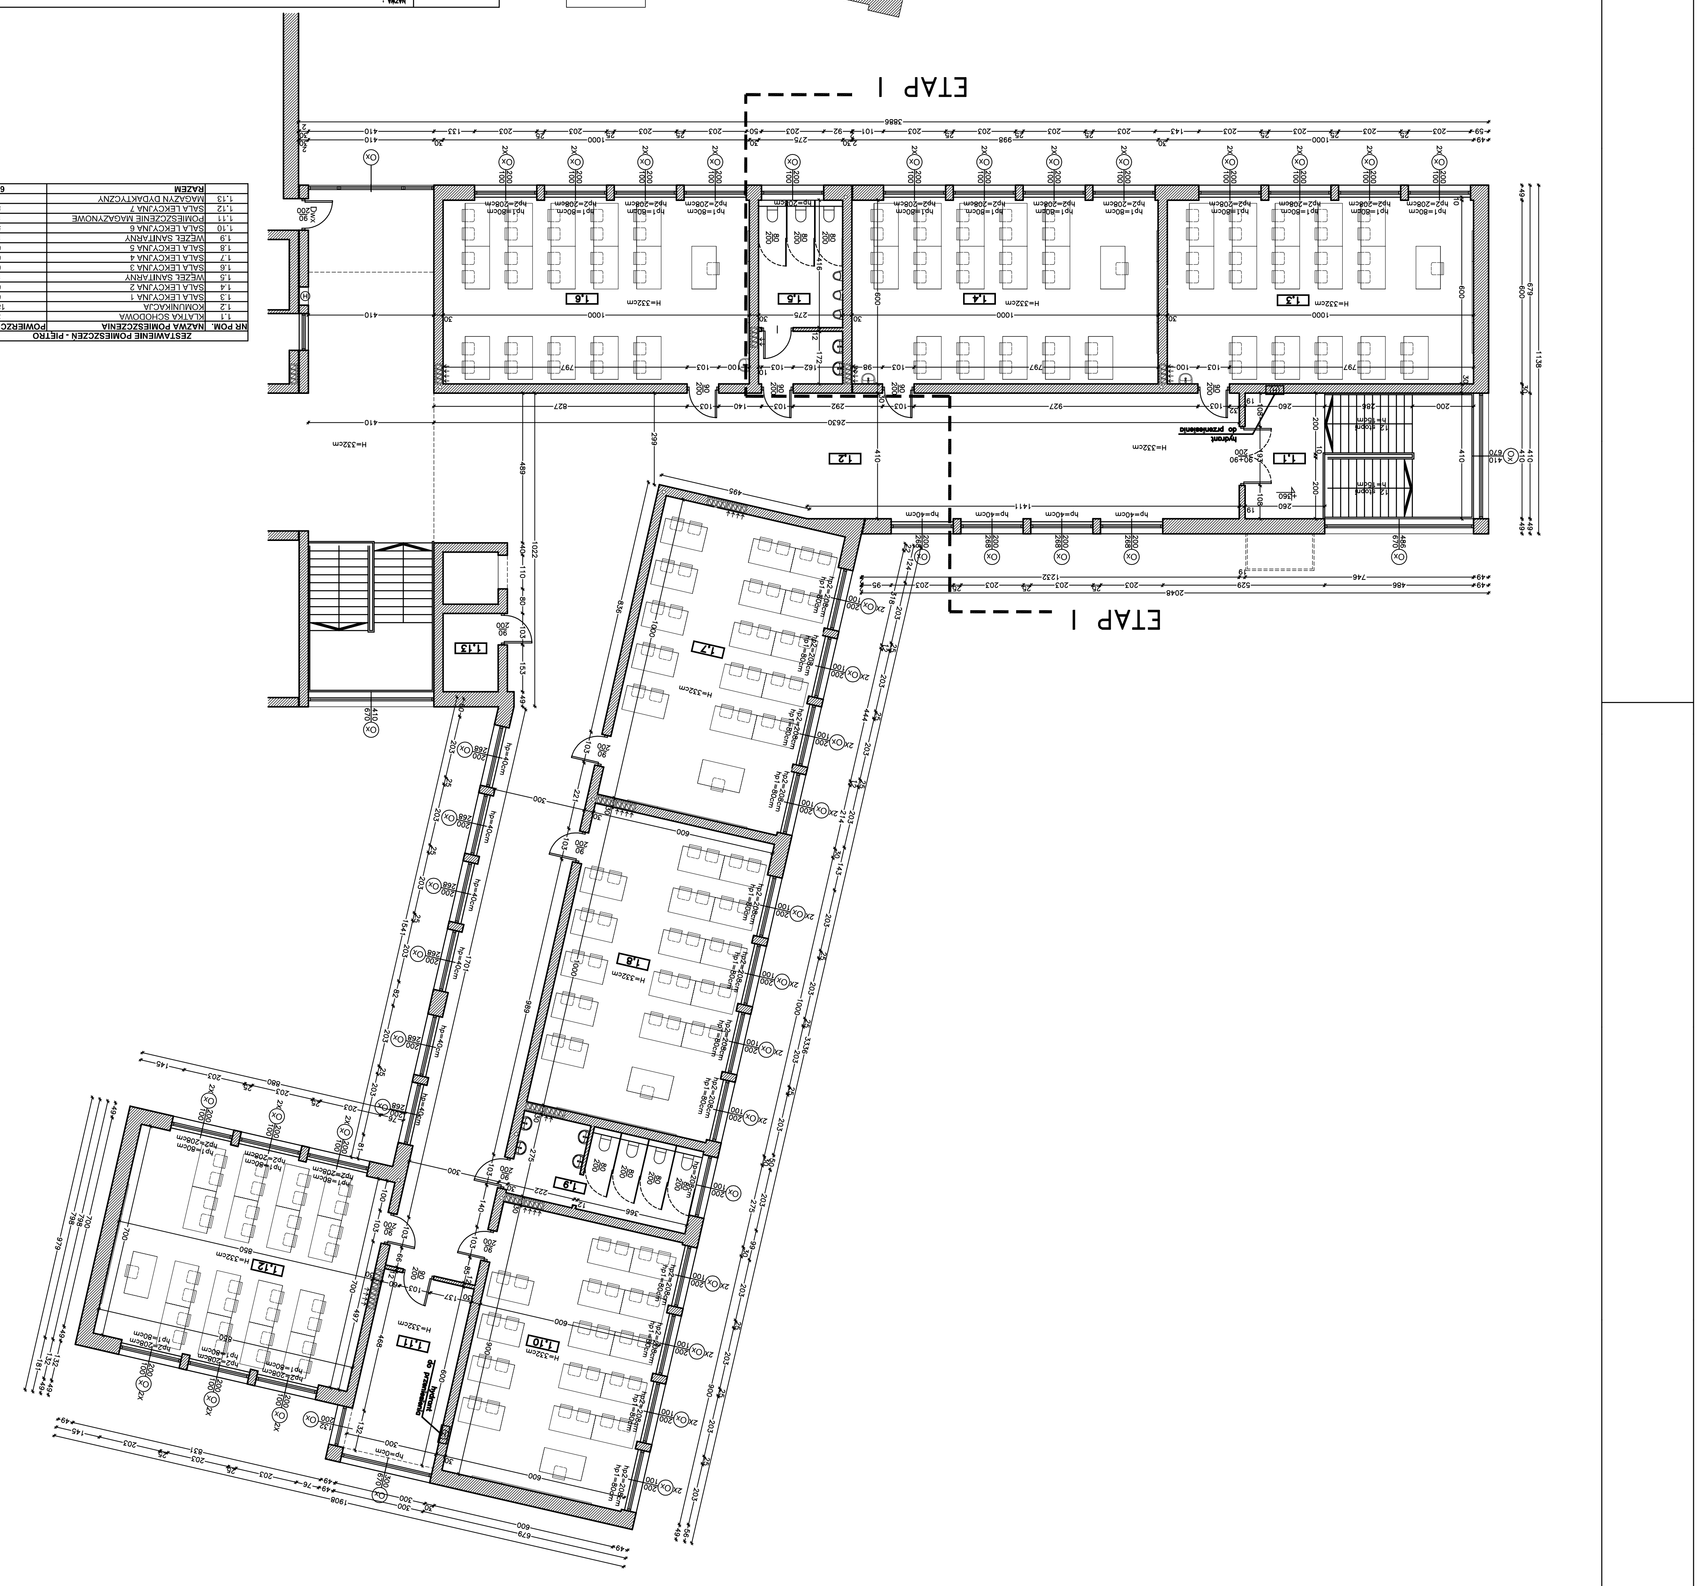


| ZESTAWIENIE POMIESZCZEŃ - PIĘTRO | | |
|---|---|---|
| NR POM. | NAZWA POMIESZCZENIA | POWIERZCHNIA |
| 1.1 | KLATKA SCHODOWA | 30,60 |
| 1.2 | KOMUNIKACJA | 168,50 |
| 1.3 | SALA LEKCYJNA 1 | 60,00 |
| 1.4 | SALA LEKCYJNA 2 | 60,00 |
| 1.5 | TOALETA DZIEWCZĄT | 16,50 |
| 1.6 | SALA LEKCYJNA 3 | 60,00 |
| 1.7 | SALA LEKCYJNA 4 | 60,00 |
| 1.8 | SALA LEKCYJNA 5 | 60,00 |
| 1.9 | TOALETA CHŁOPCÓW | 16,20 |
| 1.10 | SALA LEKCYJNA 6 | 54,00 |
| 1.11 | POMIESZCZENIE GOSPODARCZE | 18,00 |
| 1.12 | SALA LEKCYJNA 7 | 59,50 |
| 1.13 | MAGAZYN DYDAKTYCZNY | 6,00 |
| | RAZEM | 687,70 |